

 








Grünraum

 
Grüngürtel

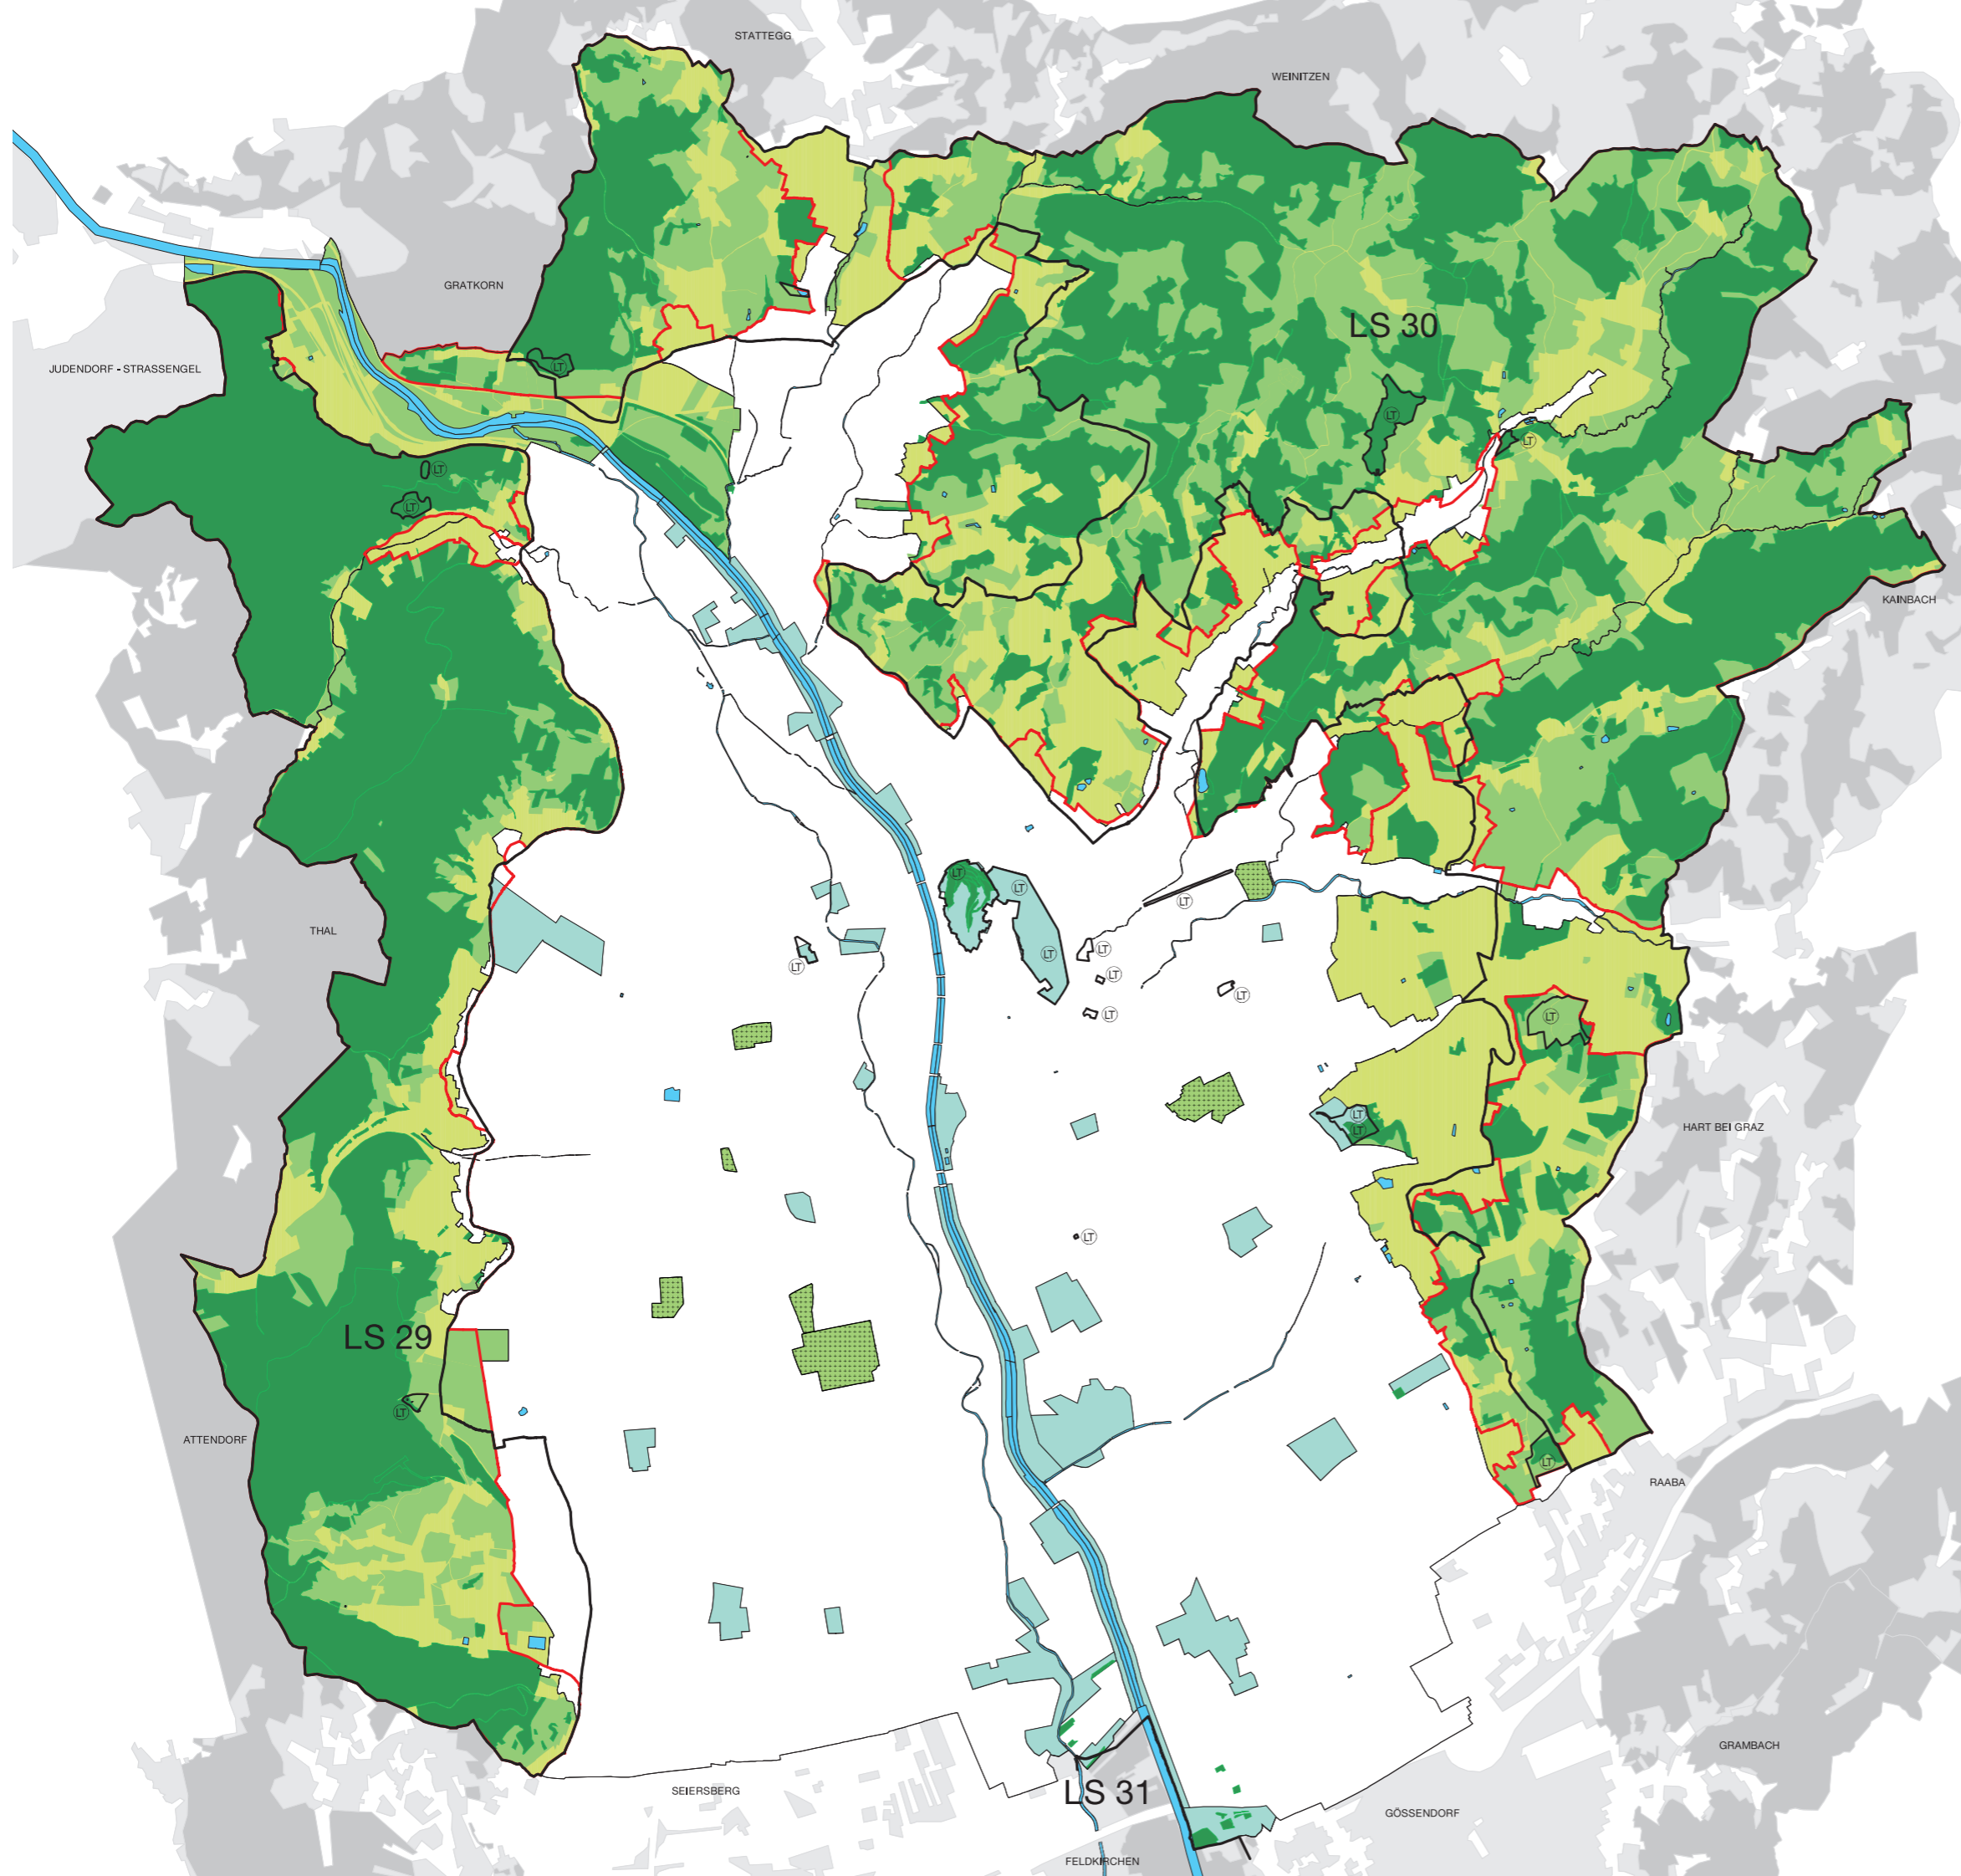
-  Bestehende Baugebiete im Grüngürtel
-  Wald
-  Freiland – landwirtschaftlich genutzt

Grünflächen im Stadtgebiet (ab ca. 2 ha)

-  Friedhöfe
-  Freilandflächen und Kleingärten, Spiel- und Sportplätze, öffentliche Parkanlagen
-  Grenze der Landschaftsschutzgebiete Nr 29, 30 und 31
-  Vorschlag für die Neuabgrenzung der Landschaftsschutzgebiete
-  Geschützte Landschaftsteile (Pflanzenschutzgebiete und Naturdenkmäler sind nicht dargestellt)
-  Gewässer

Nachbargemeinden

-  Freiland
-  Wald



0 1.000 2.000 Meter



Stadt **GRAZ** Stadtplanungsamt

Planverfasser: Magistrat Graz – Stadtplanungsamt
Projektgruppe Stadtentwicklungskonzept – Flächenwidmungsplan