

## Bericht an den Gemeinderat

A 8/4 – 67878/2016  
Krottendorferstraße 91 –  
Errichtung Gehsteig und Bushaltestelle  
Übernahme einer ca. 114 m<sup>2</sup> großen Tfl. des  
Gdst. Nr. 460/2, EZ 2114, KG Wetzelsdorf,  
in das Öffentliche Gut der Stadt Graz

Bearbeiter: Ing. Heribert Berger  
Ausschuss für Finanzen, Beteiligungen,  
Immobilien sowie Wirtschaft und  
Tourismus

BerichterstellerIn:

GR EBER

Graz, 21.9.2017

Mit Entschließung vom 17.7.2017 durch Herrn Stadtrat Dr. Günter Riegler wurde der Erwerb einer ca. 114 m<sup>2</sup> großen Tfl. des Gdst. Nr. 460/2, EZ 2114, KG Wetzelsdorf, für das Öffentliche Gut der Stadt Graz genehmigt. Diese Grundstücksfläche wird für die Errichtung des Gehsteiges und einer Bushaltestelle benötigt.

Die diesbezüglichen Verhandlungen wurden von der A 8/4 – Abteilung für Immobilien auf Antrag der A 10/8 – Verkehrsplanung und des A 10/1 - Straßenamtes mit dem Grundeigentümer geführt. Vom A 10/6 – Stadtvermessungsamt wurde ein Entwurf des Teilungsplanes GZ: 058260/2016 errichtet. Im 3.0 Flächenwidmungsplan der Stadt Graz ist diese Fläche als WA 0,2 – 0,8 und im 4.0 Flächenwidmungsplan 2. Entwurf als WA 0,4 – 0,8 ausgewiesen und soll nun in das Öffentliche Gut übertragen werden.

Im Sinne des vorstehenden Motivenberichtes stellt der Ausschuss für Finanzen, Beteiligungen, Immobilien sowie Wirtschaft und Tourismus den

### Antrag

der Gemeinderat wolle gemäß § 45 Abs. 2 Ziffer 22 des Statutes der Landeshauptstadt Graz 1967, LGBl. Nr. 130/67 i.d.g.F. LGBl. Nr. 45/2016, beschließen:

Die Übernahme einer ca. 114 m<sup>2</sup> großen Tfl. des Gdst. Nr. 460/2, EZ 2114, KG Wetzelsdorf, welche aufgrund der Vereinbarung vom 31.5.2017 und der Entschließung vom 17.7.2017 durch Herrn Stadtrat Dr. Günter Riegler erworben wurde, in das Öffentliche Gut der Stadt Graz, wird genehmigt.

Anlage:

Teilungsplan-Entwurf GZ: 058260/2016

Der Bearbeiter:

Ing. Heribert Berger eh.

Die Abteilungsvorständin:

Katharina Peer

(elektronisch gefertigt)

Der Finanzdirektor:

Mag. Dr. Karl Kamper

(elektronisch gefertigt)

Der Stadtsenatsreferent:

Stadtrat Dr. Günter Riegler

(elektronisch gefertigt)

Vorberaten und einstimmig/mehrheitlich/ mit ..... Stimmen  
angenommen/abgelehnt/unterbrochen in der Sitzung des Ausschusses für Finanzen,  
Beteiligungen, Immobilien sowie Wirtschaft und Tourismus am .... 21.9.2017

Die Schriftführerin:

Der/die Vorsitzende:

Der Antrag wurde in der heutigen  öffentlichen  nicht öffentlichen Gemeinderatssitzung

bei Anwesenheit von ..... GemeinderätInnen

einstimmig  mehrheitlich (mit ..... Stimmen /..... Gegenstimmen) angenommen.

Beschlussdetails siehe Beiblatt

Graz, am 21/9/17.....


Der/die Schriftführerin:

# Teilungsplan

1:250

Gerichtsbezirk: Graz - West  
KG Name: Wetzelsdorf  
KG Nummer: 63128

GZ: 058260/2016  
Krottendorfer Straße

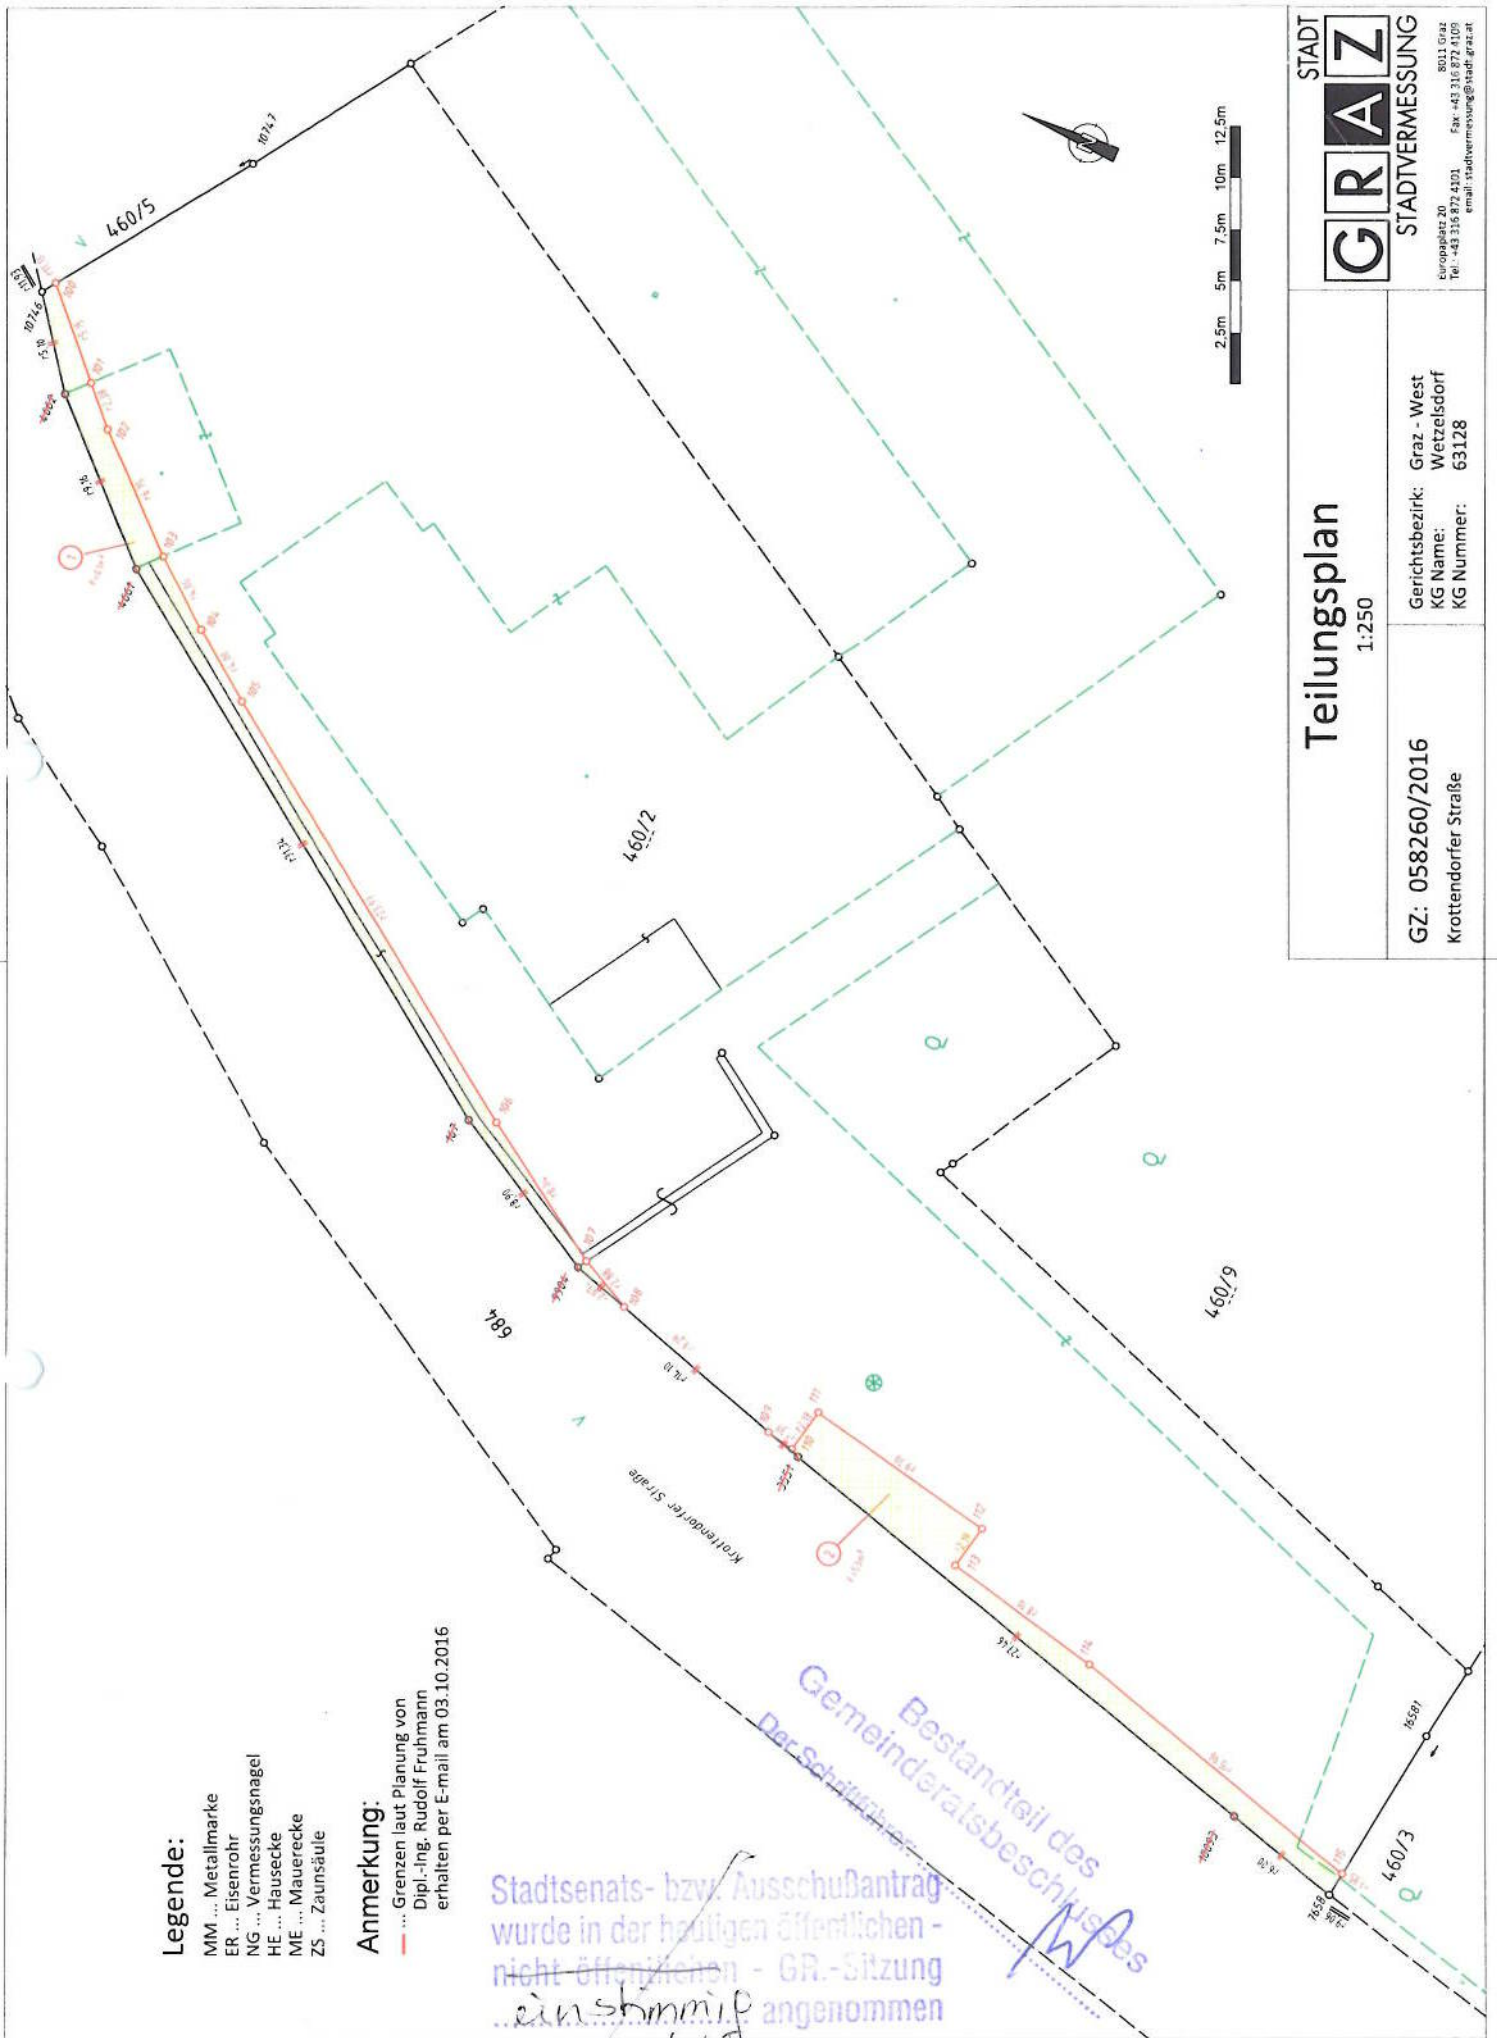

**Legende:**

- MM ... Metallmarke
- ER ... Eisenrohr
- NG ... Vermessungsnagel
- HE ... Hausecke
- ME ... Mauerecke
- ZS ... Zaunsäule

**Anmerkung:**

--- Grenzen laut Planung von  
Dipl.-Ing. Rudolf Fruhmarm  
erhalten per E-mail am 03.10.2016

Stadtseats- bzw. Ausschußantrag  
wurde in der heutigen öffentlichen  
nicht öffentlichen - GR.-Sitzung  
... einstimmig angenommen  
Graz, am 21/9/17

Der Schriftführer

Bestandteil des  
Gemeinderatsbeschlusses

	<b>Signiert von</b>	Peer Katharina
	<b>Zertifikat</b>	CN=Peer Katharina,O=Magistrat Graz, L=Graz,ST=Styria,C=AT,
	<b>Datum/Zeit</b>	2017-08-14T11:02:15+02:00
	<b>Hinweis</b>	Dieses Dokument wurde digital signiert und kann unter: <a href="https://sign.app.graz.at/signature-verification">https://sign.app.graz.at/signature-verification</a> verifiziert werden.

	<b>Signiert von</b>	Radocha Susanne
	<b>Zertifikat</b>	CN=Radocha Susanne,O=Magistrat Graz, L=Graz,ST=Styria,C=AT,
	<b>Datum/Zeit</b>	2017-08-17T11:28:26+02:00
	<b>Hinweis</b>	Dieses Dokument wurde digital signiert und kann unter: <a href="https://sign.app.graz.at/signature-verification">https://sign.app.graz.at/signature-verification</a> verifiziert werden.

	<b>Signiert von</b>	Radocha Susanne
	<b>Zertifikat</b>	CN=Radocha Susanne,O=Magistrat Graz, L=Graz,ST=Styria,C=AT,
	<b>Datum/Zeit</b>	2017-08-17T11:32:09+02:00
	<b>Hinweis</b>	Dieses Dokument wurde digital signiert und kann unter: <a href="https://sign.app.graz.at/signature-verification">https://sign.app.graz.at/signature-verification</a> verifiziert werden.

	<b>Signiert von</b>	Riegler Günter
	<b>Zertifikat</b>	CN=Riegler Günter,O=Magistrat Graz, L=Graz,ST=Styria,C=AT,
	<b>Datum/Zeit</b>	2017-08-31T12:11:55+02:00
	<b>Hinweis</b>	Dieses Dokument wurde digital signiert und kann unter: <a href="https://sign.app.graz.at/signature-verification">https://sign.app.graz.at/signature-verification</a> verifiziert werden.