

Bericht an den Gemeinderat

A 8/4 – 38524/2016

Rudolfstrasse 34

bescheidmäßige Grundabtretung,

Übernahme einer ca. 8 m² großen Tfl. des Gdst.

Nr. 235/2, EZ 1261, KG Waltendorf, in das

Öffentliche Gut der Stadt Graz

Bearbeiter: Ing. Heribert Berger

Ausschuss für Finanzen, Beteiligungen,
 Immobilien sowie Wirtschaft und
 Tourismus

BerichterstellerIn:

GR EBER

Graz, 21.9.2017

Vom A 10/6 – Stadtvermessungsamt wurde im Mai 2016 der A 8/4 - Abteilung für Immobilien ein Bescheid GZ: A 17 – 035780/2006/0024 vom 6.7.2009 bezüglich der unentgeltlichen und lastenfreien Grundabtretung einer ca. 11 m² großen Tfl. des Gdst. Nr. 235/2, EZ 1261, KG Waltendorf, übermittelt. Gemäß § 14 Stmk. BauG haben die Grundeigentümer zur Herstellung von öffentlichen Verkehrsflächen die im Lageplan eingetragene Teilfläche des Gdst. Nr. 235/2, EZ 1261, KG Waltendorf, sofort unentgeltlich und lastenfrei an die Stadt Graz in das Öffentliche Gut abzutreten. Das A 10/6 – Stadtvermessungsamt hat einen Teilungsplan mit der GZ: 037370/2016 errichtet. Daraus geht hervor, dass die abzutretende Fläche ca. 8 m² beträgt. Im 3.0-Flächenwidmungsplan als auch im 4.0-Flächenwidmungsplan - 2. Entwurf der Stadt Graz ist diese Fläche als öffentliche Verkehrsfläche ausgewiesen.

Um diese Abtretung grundbücherlich durchführen zu können, ist von der A 8/4 – Abteilung für Immobilien gemäß Geschäftseinteilung ein Gemeinderatsbeschluss bezüglich der Übernahme dieser Fläche in das Öffentliche Gut der Stadt Graz einzuholen.

Im Sinne des vorstehenden Motivenberichtes stellt der Ausschuss für Finanzen, Beteiligungen, Immobilien sowie Wirtschaft und Tourismus den

Antrag

der Gemeinderat wolle gemäß § 45 Abs. 2, Ziffer 22 des Statutes der Landeshauptstadt Graz 1967, LGBl. Nr. 130/67 i.d.g.F. LGBl. Nr. 45/2016, beschließen:

Die Übernahme einer ca. 8 m² großen Teilfläche des Gdst. Nr. 235/2, EZ 1261, KG Waltendorf, in das Öffentliche Gut der Stadt Graz wird aufgrund des Bescheides GZ.: A 17 – 035780/2006/0024 vom 6.7.2009 und des Teilungsplanes GZ: 037370/2016 genehmigt.

Anlage:

Teilungsplan GZ: 037370/2016

Der Bearbeiter: Ing. Heribert Berger eh.	Die Abteilungsvorständin: Katharina Peer (elektronisch gefertigt)
Der Finanzdirektor: Mag. Dr. Karl Kamper (elektronisch gefertigt)	Der Stadtsenatsreferent: Stadtrat Dr. Günter Riegler (elektronisch gefertigt)

Vorberaten und einstimmig/mehrheitlich/ mit Stimmen
angenommen/abgelehnt/unterbrochen in der Sitzung des Ausschusses für Finanzen,
Beteiligungen, Immobilien sowie Wirtschaft und Tourismus am 21.9.2017.

Die Schriftführerin:

Der/die Vorsitzende:

Der Antrag wurde in der heutigen öffentlichen nicht öffentlichen Gemeinderatssitzung


bei Anwesenheit von GemeinderätInnen

einstimmig mehrheitlich (mit Stimmen / Gegenstimmen) angenommen.

Beschlussdetails siehe Beiblatt

Graz, am 21/9/17.....

Der/die Schriftführerin:

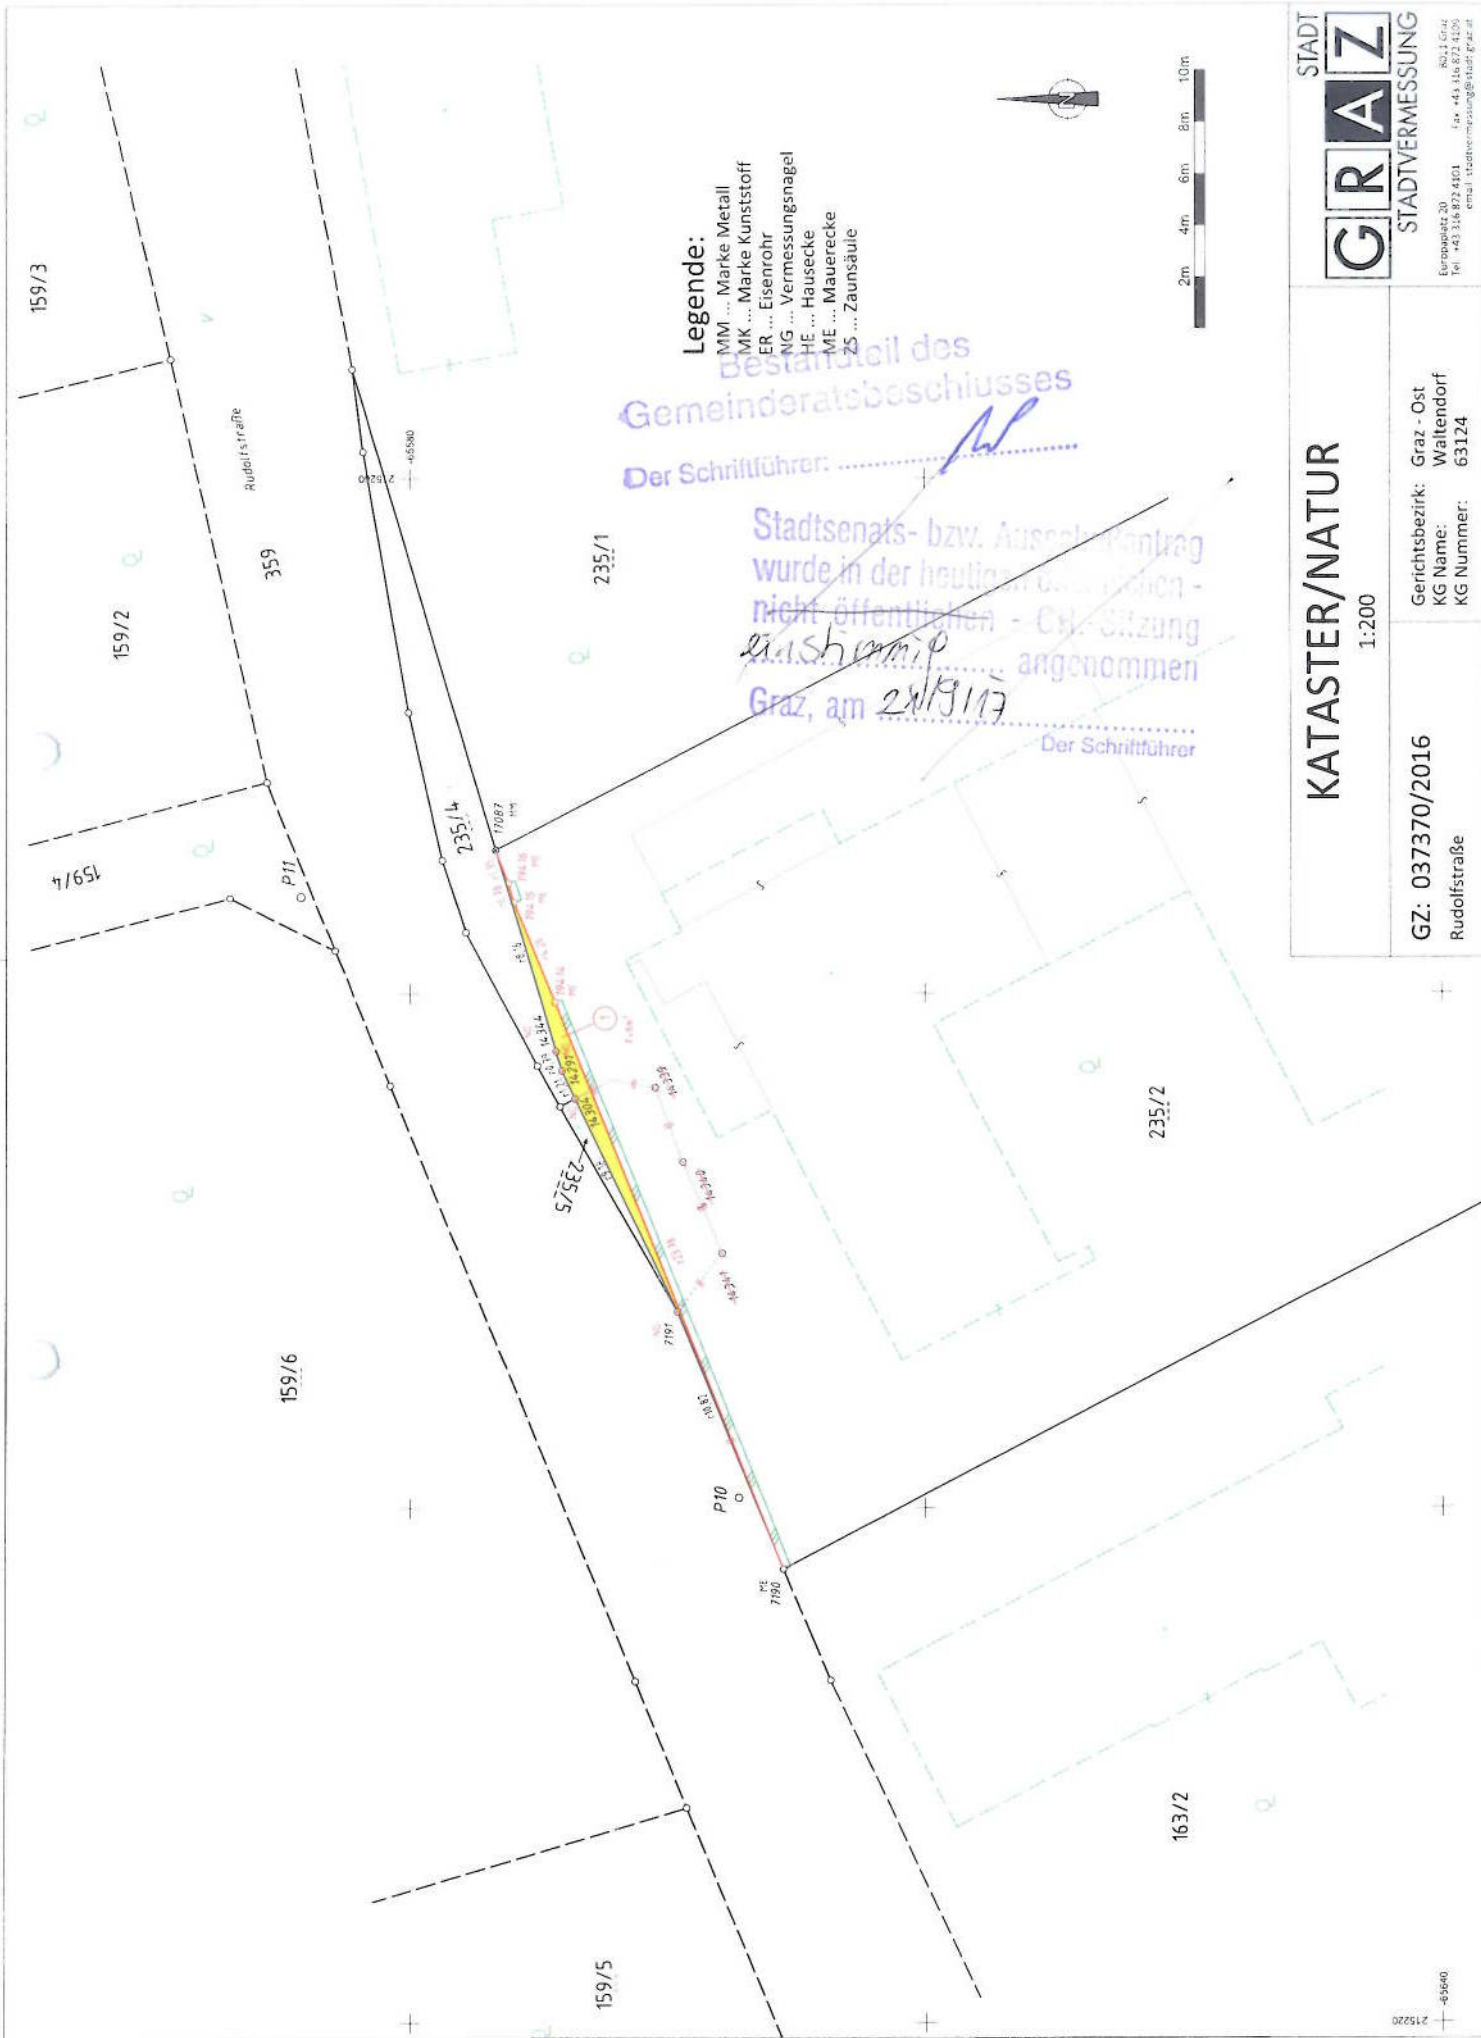

Legende:

- MM ... Marke Metall
- MK ... Marke Kunststoff
- ER ... Eisenrohr
- NG ... Vermessungsnagel
- HE ... Hausecke
- ME ... Mauerecke
- ZS ... Zaunsäule

Bestandteil des
Gemeinderatsbeschlusses

Der Schriftführer: *[Signature]*

Stadtsenats- bzw. Ausschussantrag
wurde in der heutigen *[illegible]*
nicht-öffentlichen - City - Sitzung
ausgeschlossen angenommen

Graz, am 20/9/17

Der Schriftführer

KATASTER/NATUR

1:200


GZ: 037370/2016
Rudolfstraße

Gerichtsbezirk: Graz - Ost
KG Name: Wallendorf
KG Nummer: 63124



Europaplatz 20
Tel. +43 316 872 4101
email: stadhvermessung@stade.graz.at

215220
-65640

	Signiert von	Peer Katharina
	Zertifikat	CN=Peer Katharina,O=Magistrat Graz, L=Graz,ST=Styria,C=AT,
	Datum/Zeit	2017-08-18T09:28:18+02:00
	Hinweis	Dieses Dokument wurde digital signiert und kann unter: https://sign.app.graz.at/signature-verification verifiziert werden.

	Signiert von	Radocha Susanne
	Zertifikat	CN=Radocha Susanne,O=Magistrat Graz, L=Graz,ST=Styria,C=AT,
	Datum/Zeit	2017-08-18T10:29:27+02:00
	Hinweis	Dieses Dokument wurde digital signiert und kann unter: https://sign.app.graz.at/signature-verification verifiziert werden.

	Signiert von	Riegler Günter
	Zertifikat	CN=Riegler Günter,O=Magistrat Graz, L=Graz,ST=Styria,C=AT,
	Datum/Zeit	2017-08-31T12:13:58+02:00
	Hinweis	Dieses Dokument wurde digital signiert und kann unter: https://sign.app.graz.at/signature-verification verifiziert werden.