


- Deckel eckig Fernmeldewesen
- Deckel eckig Strom
- Deckel eckig Fernwärme
- Deckel eckig Wasserentsorgung
- Deckel eckig unbekannt
- Deckel rund
- (Trink-)Brunnen
- Hydrant oberirdisch
- Hydrant unterirdisch
- Schieber Wasserversorgung
- Gasschieber
- Schieber Fernwärme

- Schaltkasten
- Einlaufgitter eckig
- Parkscheinautomat
- Parkbank
- Infokasten
- Telefonzelle
- Poller
- Eingang
- Mauer
- Grenze von Befestigungsarten
- Sonstige bauliche Anlagen
- Leistenstein Unterkante
- Randstein Unterkante
- Gebäude
- Gebäudeteil
- Flugdach
- Blindenleitsystem
- Zaun, Geländer

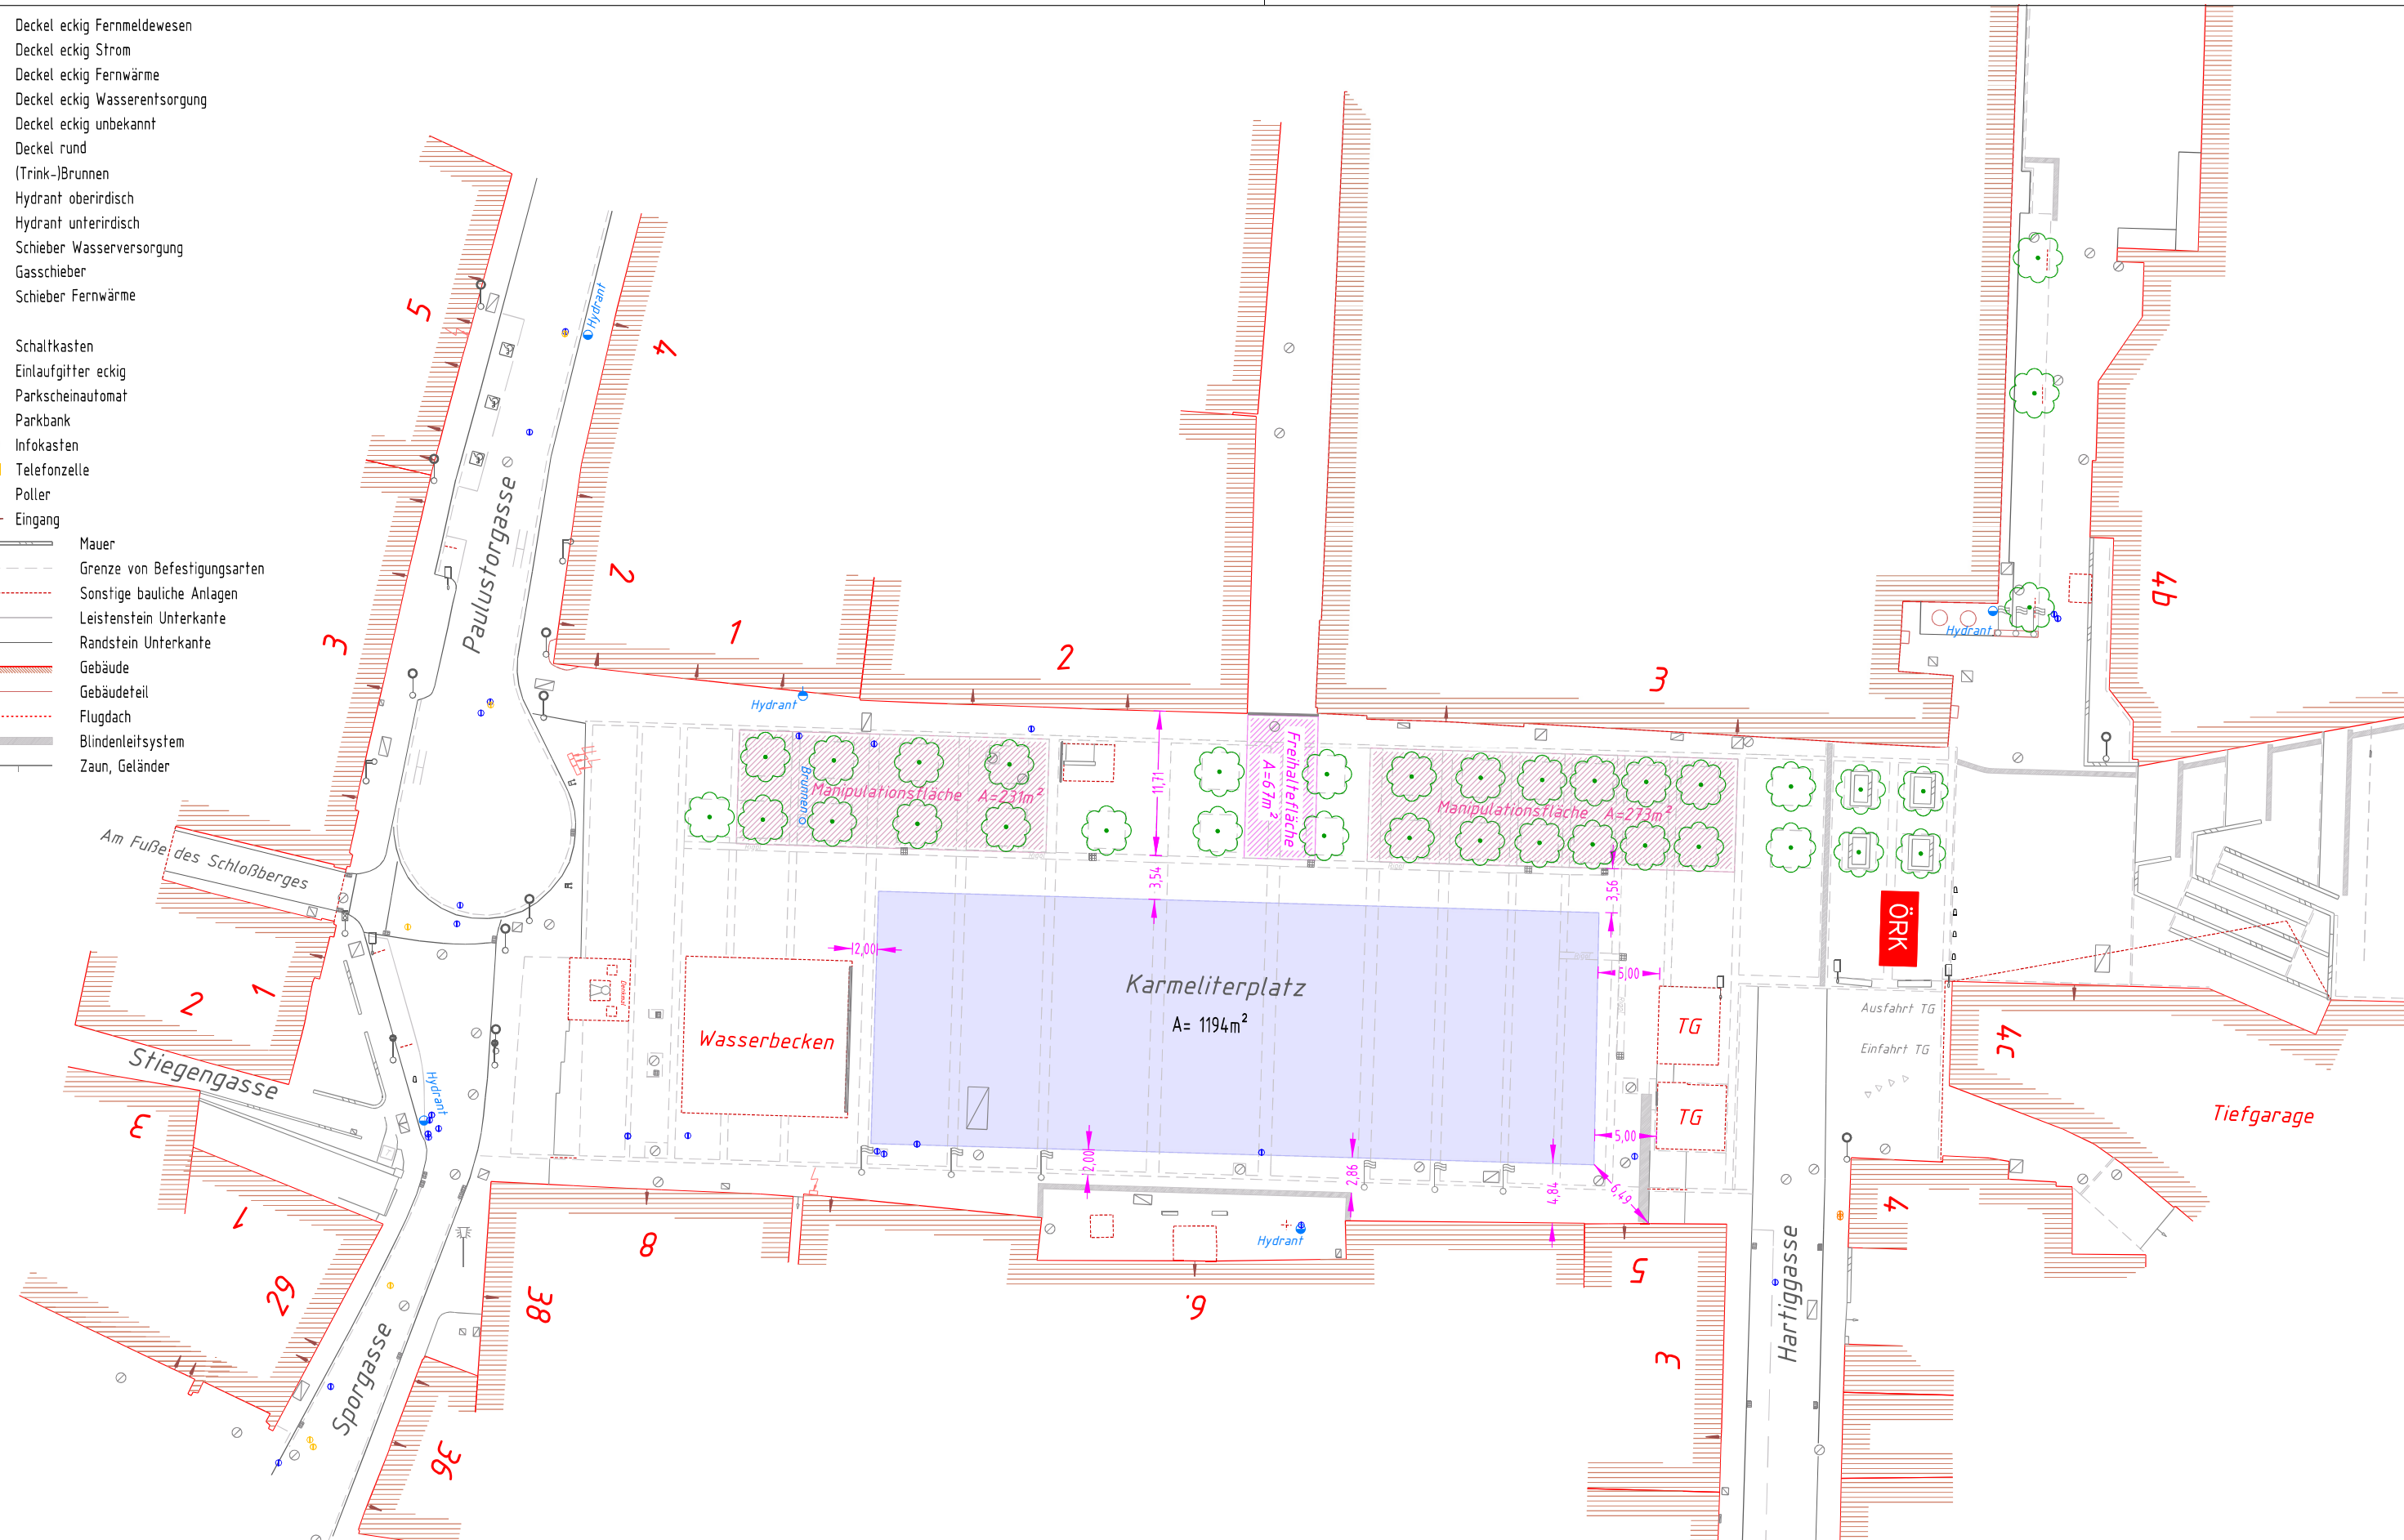

Karmeliterplatz

1:500

GZ: 061471/2025
Grazer Veranstaltungsplätze

Gerichtsbezirk: Graz-ost
KG Name: Innere Stadt
KG Nummer: 63101

STADT
GRAZ
STADTVERMESSUNG

Europaplatz 20 8011 Graz
Tel.: +43 316 872 4101 Fax: +43 316 872 4109
email: stadtvermessung@stadt.graz.at