


5m 10m 15m 20m 25m

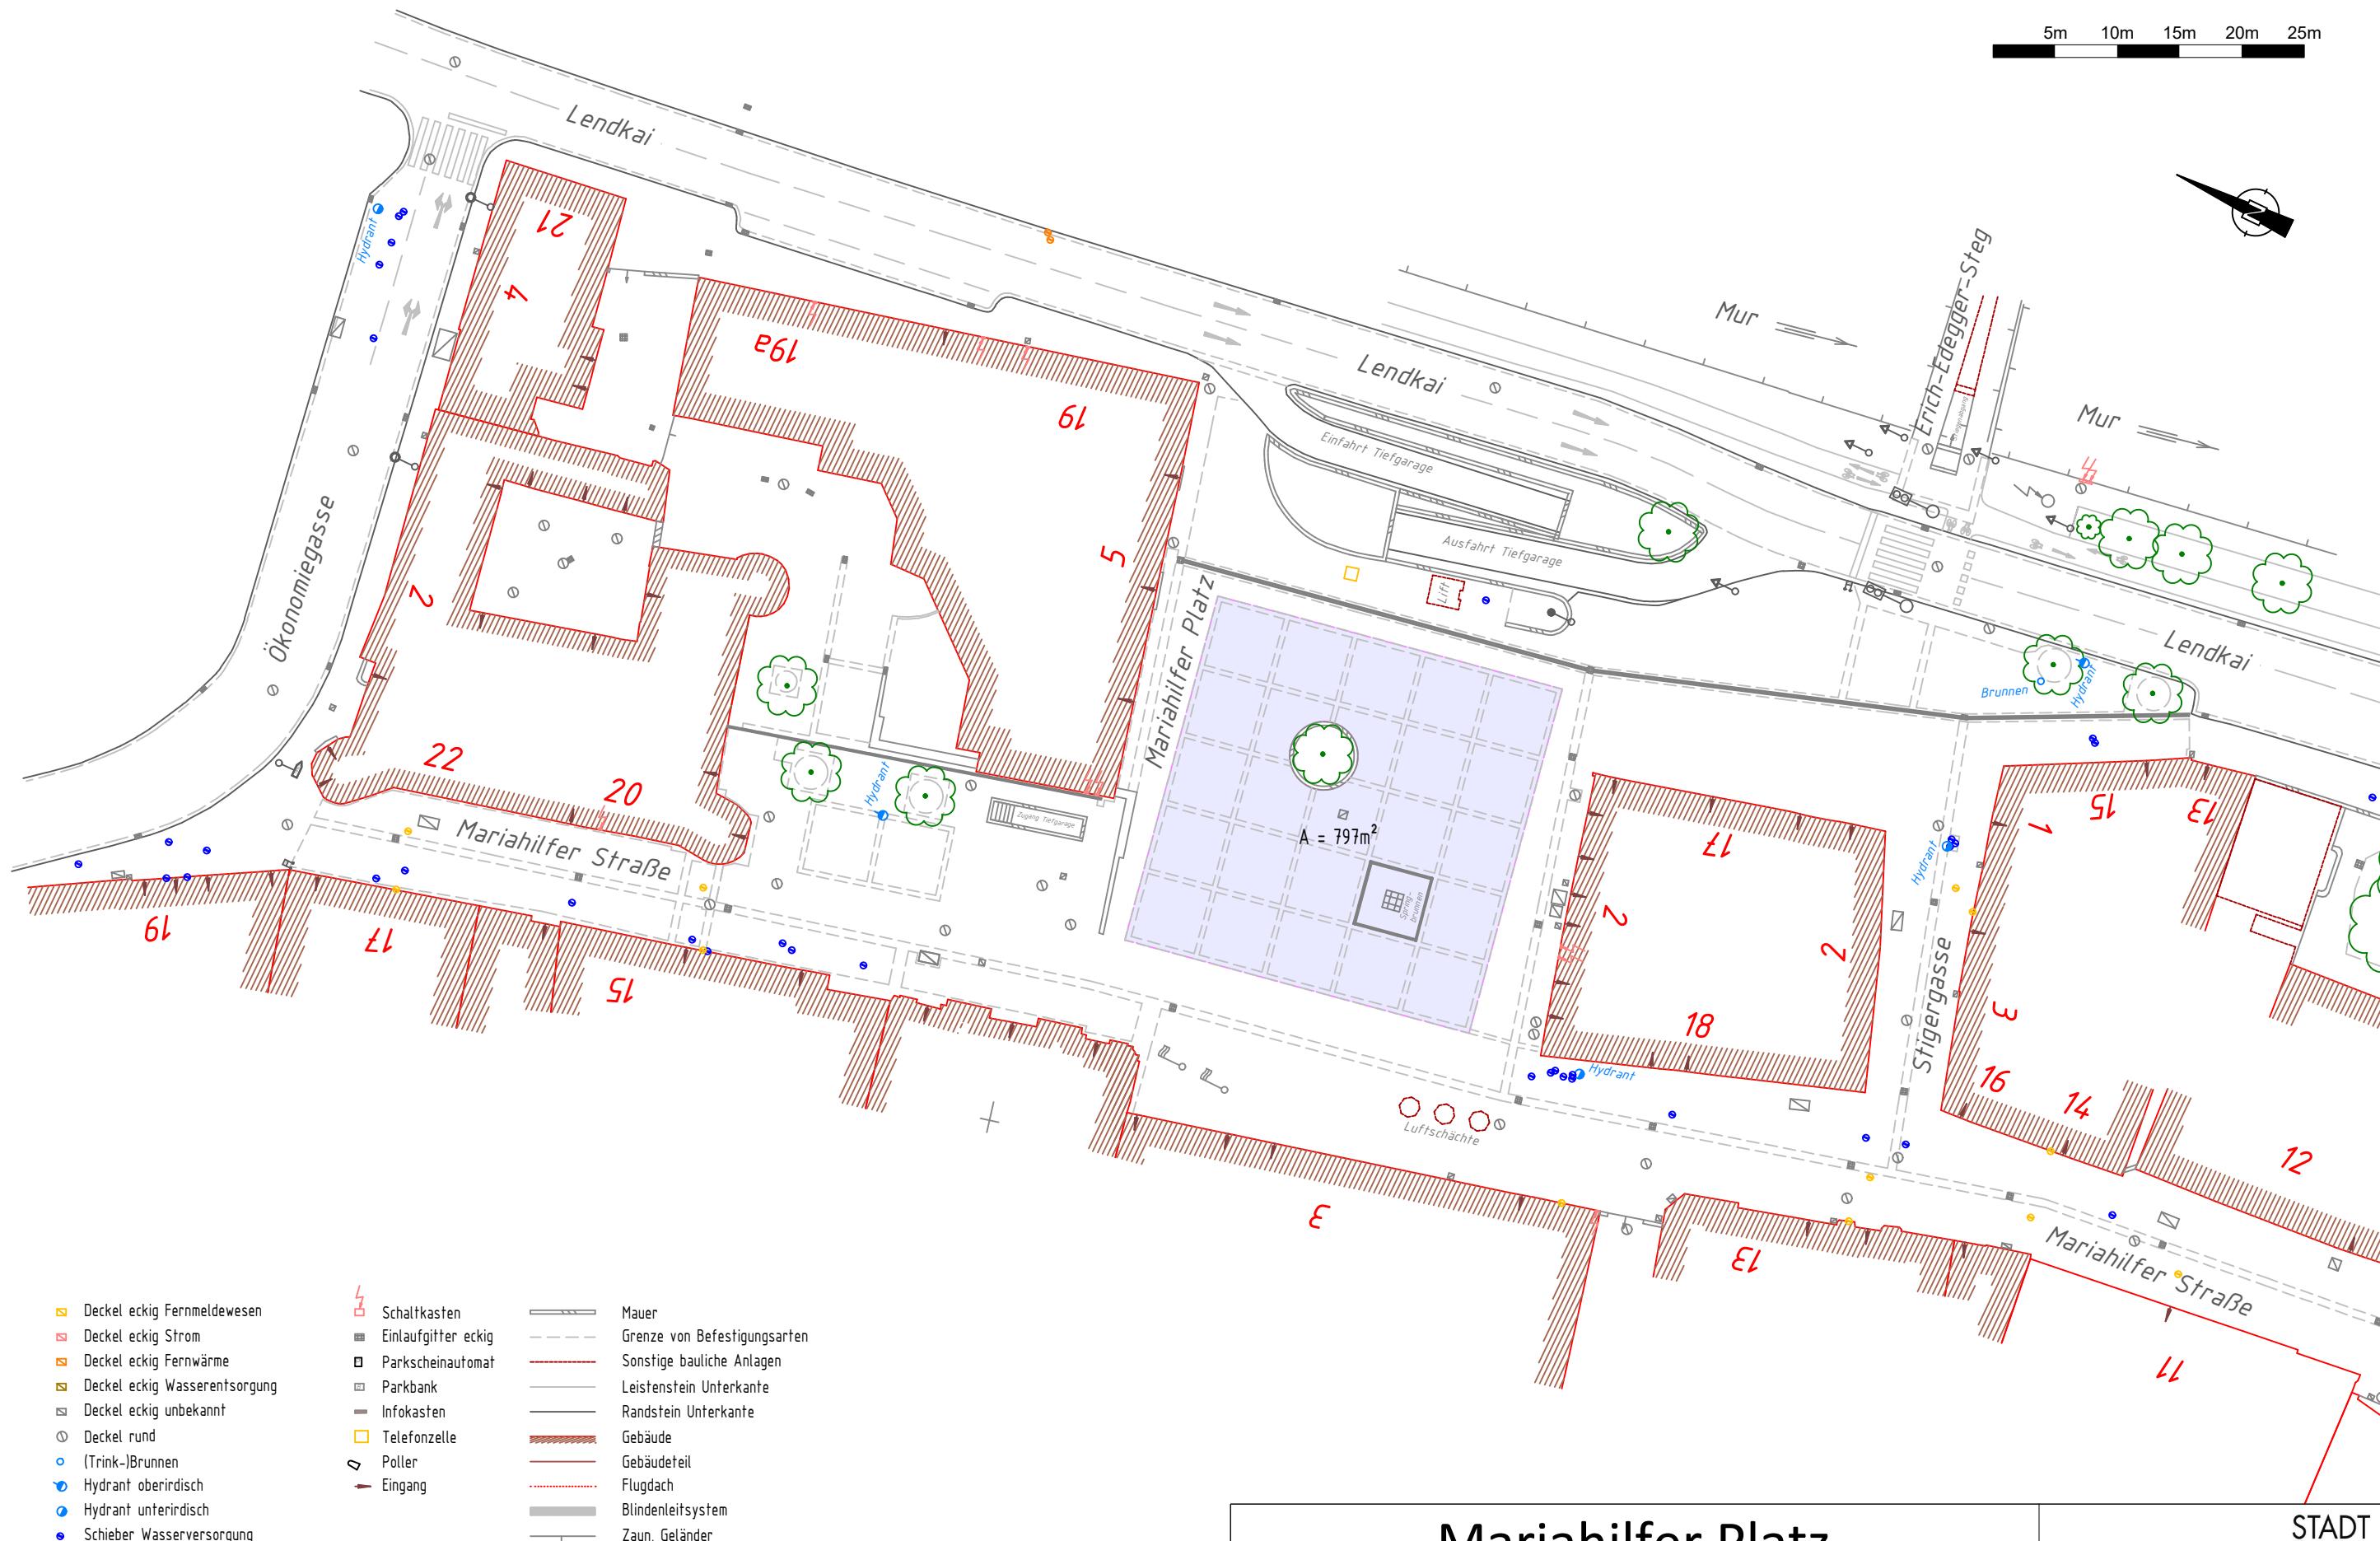

- Deckel eckig Fernmeldewesen
- Deckel eckig Strom
- Deckel eckig Fernwärme
- Deckel eckig Wasserentsorgung
- Deckel eckig unbekannt
- Deckel rund
- (Trink-)Brunnen
- Hydrant oberirdisch
- Hydrant unterirdisch
- Schieber Wasserversorgung
- Gasschieber
- Schieber Fernwärme

- Schaltkasten
- Hydrant
- Poller
- Eingang

- Mauer
- Einlaufgitter eckig
- Parkscheinautomat
- Parkbank
- Infokasten
- Telefonzelle
- Gebäude
- Gebäudeteil
- Flugdach
- Blindenleitsystem
- Zaun, Geländer

Mariahilfer Platz		1:500
GZ: 061471/2025		Gerichtsbezirk: Graz - West
Grazer Veranstaltungsplätze		KG Name: Lend
		KG Nummer: 63104