


- | | | |
|-------------------------------|---------------------|------------------------------|
| Deckel eckig Fernmeldewesen | Schaltkasten | Mauer |
| Deckel eckig Strom | Einlaufgitter eckig | Grenze von Befestigungsarten |
| Deckel eckig Fernwärme | Parkscheinautomat | Sonstige bauliche Anlagen |
| Deckel eckig Wasserentsorgung | Parkbank | Leistenstein Unterkante |
| Deckel eckig unbekannt | Infokasten | Randstein Unterkante |
| Deckel rund | Telefonzelle | Gebäude |
| (Trink-)Brunnen | Poller | Gebäudefteil |
| Hydrant oberirdisch | Eingang | Flugdach |
| Hydrant unterirdisch | | |
| Schieber Wasserversorgung | | |
| Gasschieber | | |
| Schieber Fernwärme | | |

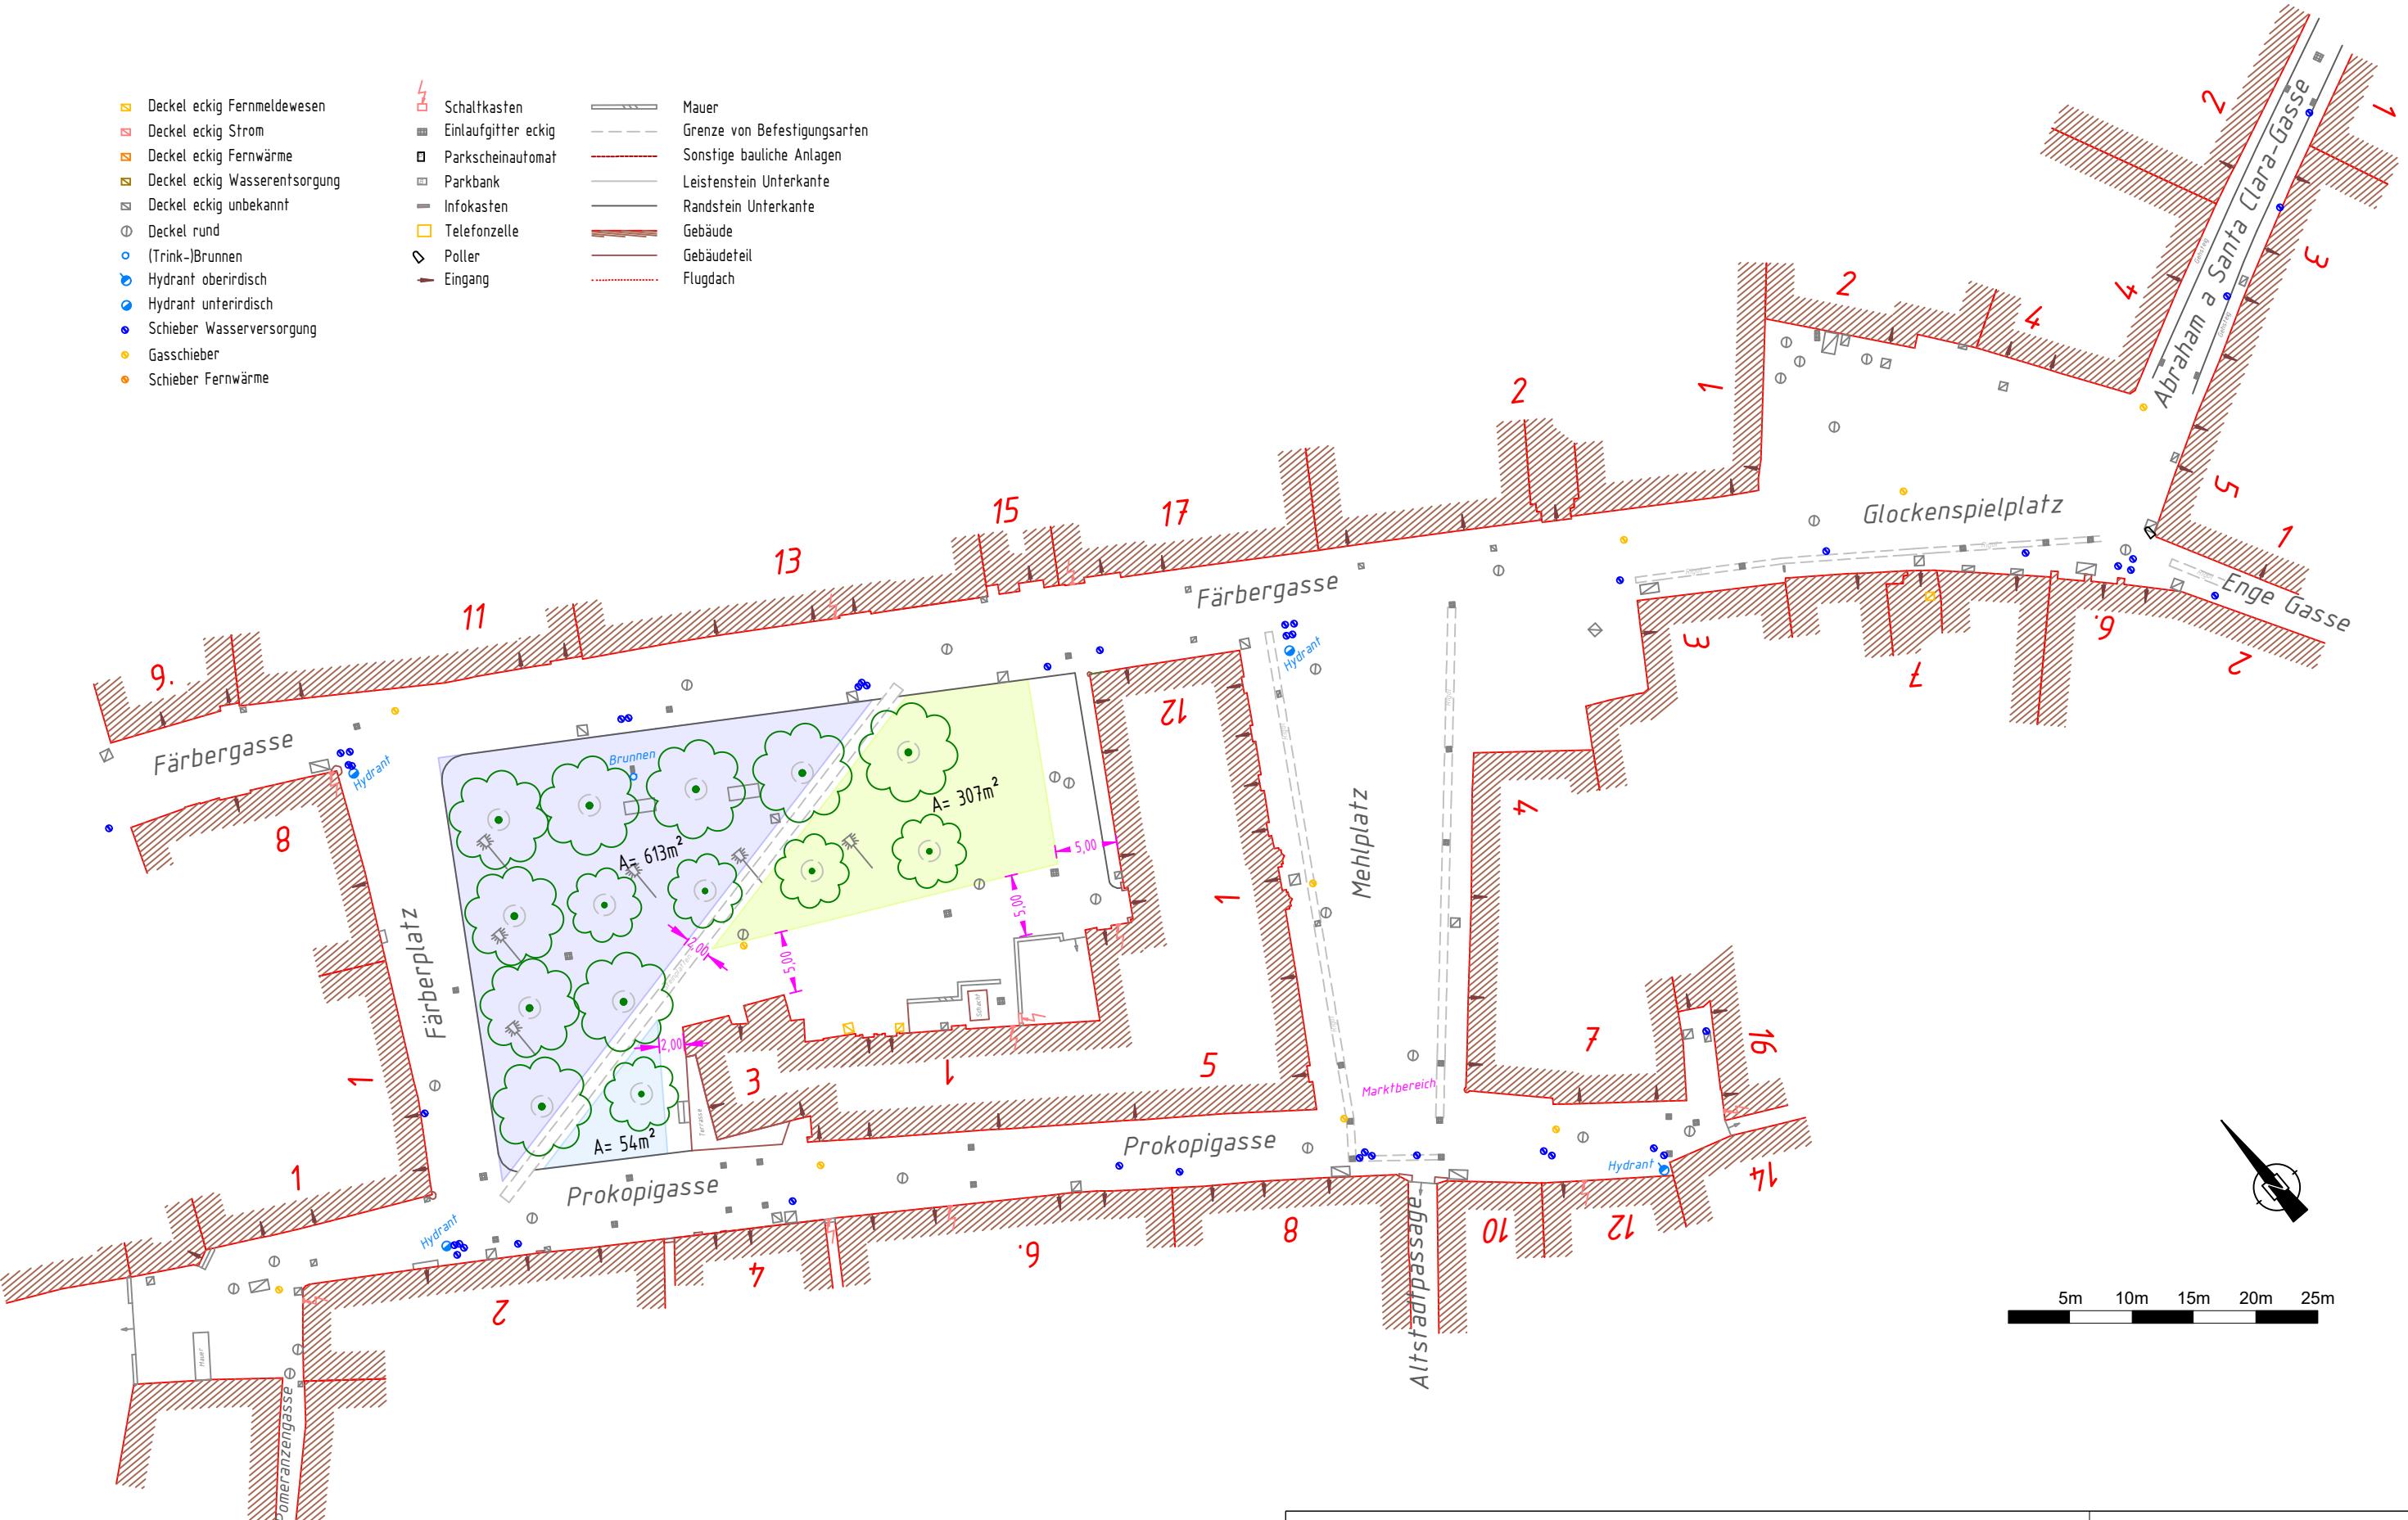

Färberplatz	
1:500	
GZ: 061471/2025 Grazer Veranstaltungsplätze	Gerichtsbezirk: Graz - Ost KG Name: Innere Stadt KG Nummer: 63101