

A 8/4 – 19747/2009

Ragnitzstraße

Gdst. Nr. 461/20, EZ 50000, KG Ragnitz
mit einer Gesamtfläche von 561 m²

Auflassung aus dem öffentlichen Gut
und unentgeltliche Übertragung an das
Land Steiermark – Landesstraßenverwaltung

Graz, am 21.10.2010

Finanz-, Beteiligungs- und
Liegenschaftsausschuss:
BerichterstellerIn:

An den

Gemeinderat

In der Ragnitzstraße im Bereich Argenotstraße stadtauswärts befindet sich das Gdst. Nr. 461/20, EZ 50000, KG Ragnitz, mit einer Gesamtfläche von 561 m² im öffentlichen Gut der Stadt Graz. Dieser schmale Grundstreifen stellt in der Natur den dort errichteten Gehsteig dar und wurde von der Stadt Graz im Jahr 1983 von den dortigen Anrainern (Harald Aschacher, Steiermärkische Elektrizitäts-AG, Steirische Raiffeisenbank, Gertrude Rafailidis) eingelöst (A 4 L – W/K – 2422/40-1982). Da die Ragnitzstraße (L327) eine Landesstraße ist, soll diese Fläche in das Eigentum des Landes Steiermark übertragen und dem Gdst. Nr. 495, EZ 644, KG Ragnitz (Eigentümer – Land Steiermark Landesstraßenverwaltung) zugeschrieben werden.

Der Finanz-, Beteiligungs- und Liegenschaftsausschuss stellt den

Antrag

der Gemeinderat wolle gemäß § 45 Abs. 2 Ziffer 6 und 22 des Statutes der Landeshauptstadt Graz, LGBl.Nr. 130/67 i.d.F. LGBl. 41/2008, beschließen:

1. Die Auflassung des Gdst. Nr. 461/20, EZ 50000, KG Ragnitz mit einer Fläche von 561 m², aus dem öffentlichen Gut der Stadt Graz wird genehmigt.
2. Die kostenlose Übertragung des in Pkt. 1 aus dem öffentlichen Gut der Stadt Graz aufgelassenen Gdst. Nr. 461/20, EZ 50000, KG Ragnitz, in das Eigentum des Landes Steiermark - Landesstraßenverwaltung wird genehmigt.

Anlage: 1 Lageplan

Der Bearbeiter:
Ing. Heribert Berger eh.

Die Abteilungsvorständin:
Katharina Peer
(elektronisch gefertigt)

Der Finanzdirektor:
Mag. Dr. Karl Kamper
(elektronisch gefertigt)

Der Stadtsenatsreferent:
StR. Univ. Doz. DI Dr. Gerhard Rüschi
(elektronisch gefertigt)

Angenommen in der Sitzung des Finanz-, Beteiligungs- und Liegenschaftsausschusses
am

Der Vorsitzende:

Die Schriftführerin:

Der Antrag wurde in der heutigen öffentl. nicht öffentl. **Gemeinderatssitzung**

bei Anwesenheit von ... GemeinderätInnen



einstimmig mehrheitlich (mit ... Stimmen / ... Gegenstimmen) **angenommen.**

Beschlussdetails
siehe Beiblatt

Graz, am



Der/Die SchriftführerIn:

| | | |
|---|--|---|
| Signaturwert | O6544alw5rckZzWOhptVxXOtA5dUBVzzkow8abesDrPfmALLj26WMf3OT4GoRuA6KIUZJ5gBWbxHFMyKiaGu lbsREzwJEXiNhCTTFNlHDEWK1jQZBO7V910uJS6EkDtId1/L6GMpEmHWsRqerOqcIwYrpmJE9+C878gRUAs4 lsw= | |
|  | Unterzeichner-Zert | CN=Katharina Peer,OU=Liegenschaftsverkehr,O=Magistrat der Stadt Graz |
| | Signiert von | Katharina Peer |
| | Datum/Zeit-UTC | 2010-10-05T14:14:45+02:00 |
| | Aussteller-Zertifikat | CN=MagistratGrazSubCA02,DC=intra,DC=graz,DC=at |
| | Serien-Nr. | 278020618969075136082326 |
| | Methode | urn:pdfsigfilter:bka.gv.at:binaer:v1.1.0 |
| Prüfhinweis | Prüfservice: http://egov2.graz.gv.at/pdf-as | |

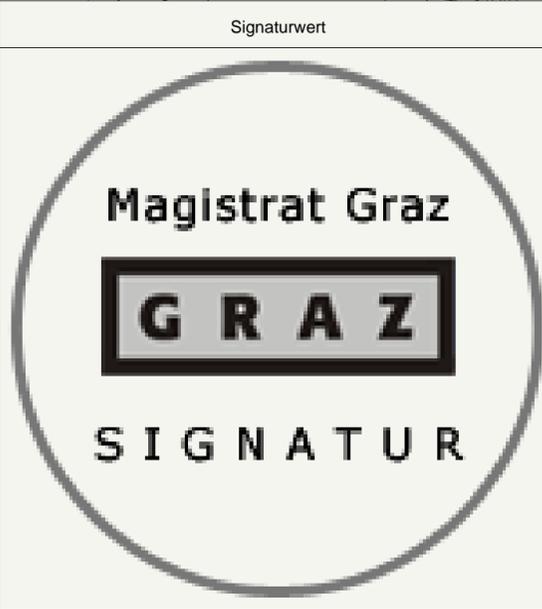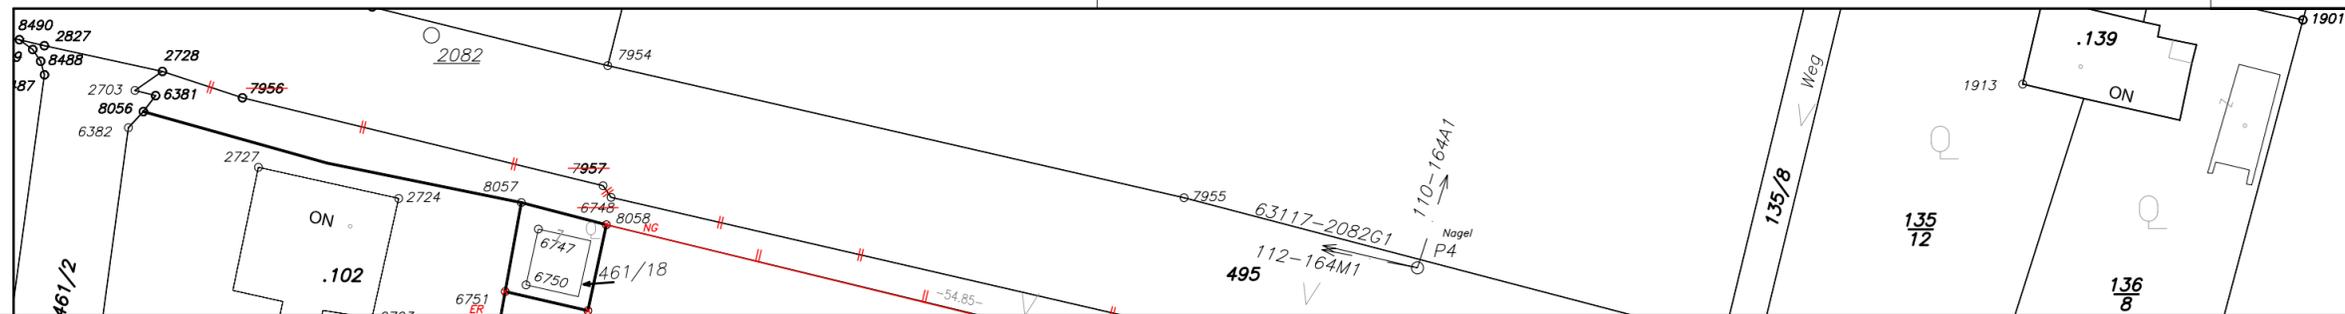

| | | |
|-----------------------|---|--|
| Signaturwert | nWMiovfIBLDL0dc3PtEJoCuXfc81i3LiugbBQBH0351k7J7gw1CmXrKHtqpXKyjSpMksPWSOvze9qE8sLHCEzfg4JxcLultBmwe5akIicxfjtWo9w2NS+svD4miM0w0UrPLRabvVmdxmfSDfrRN369UFazSq3Yj4uAu8JbETgTgQ= | |
| Unterzeichner-Zert | CN=Karl Kamper,OU=Finanzdirektion,O=Magistrat der Stadt Graz | |
| Signiert von | Karl Kamper | |
| Datum/Zeit-UTC | 2010-10-06T08:54:41+02:00 | |
| Aussteller-Zertifikat | CN=MagistratGrazSubCA02,DC=intra,DC=graz,DC=at | |
| Serien-Nr. | 279676725408248274891671 | |
| Methode | urn:pdfsigfilter:bka.gv.at:binaer:v1.1.0 | |

Prüfhinweis Prüfservice: <http://egov2.graz.gv.at/pdf-as>

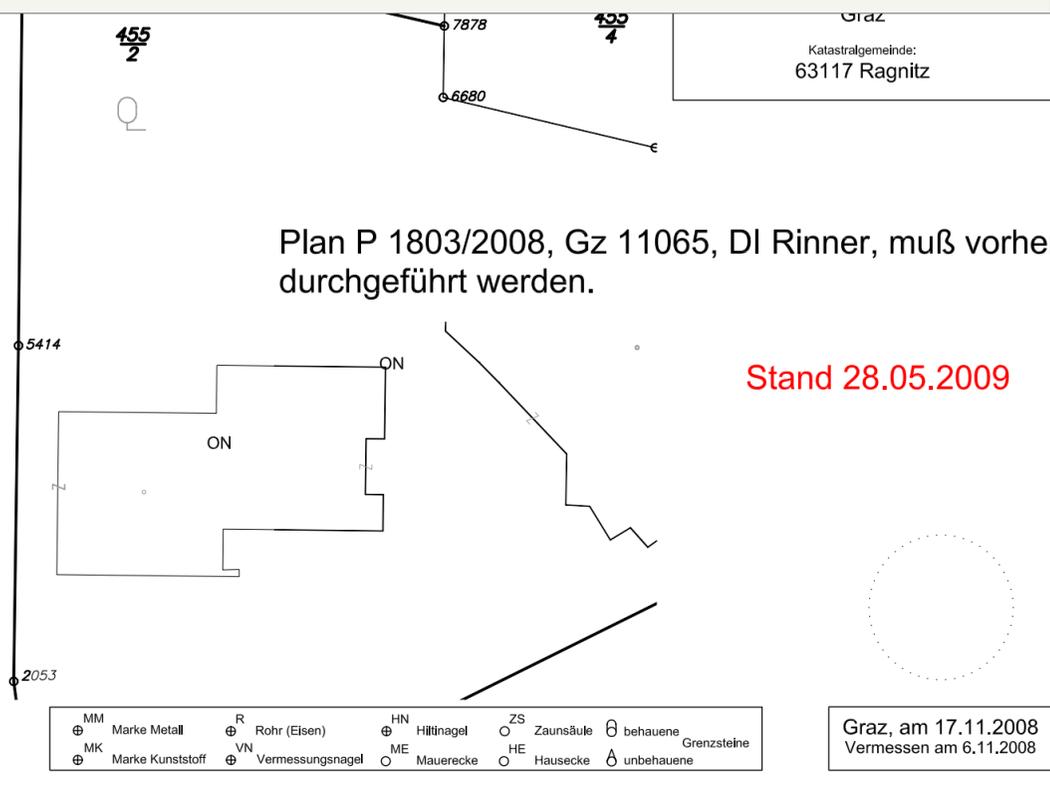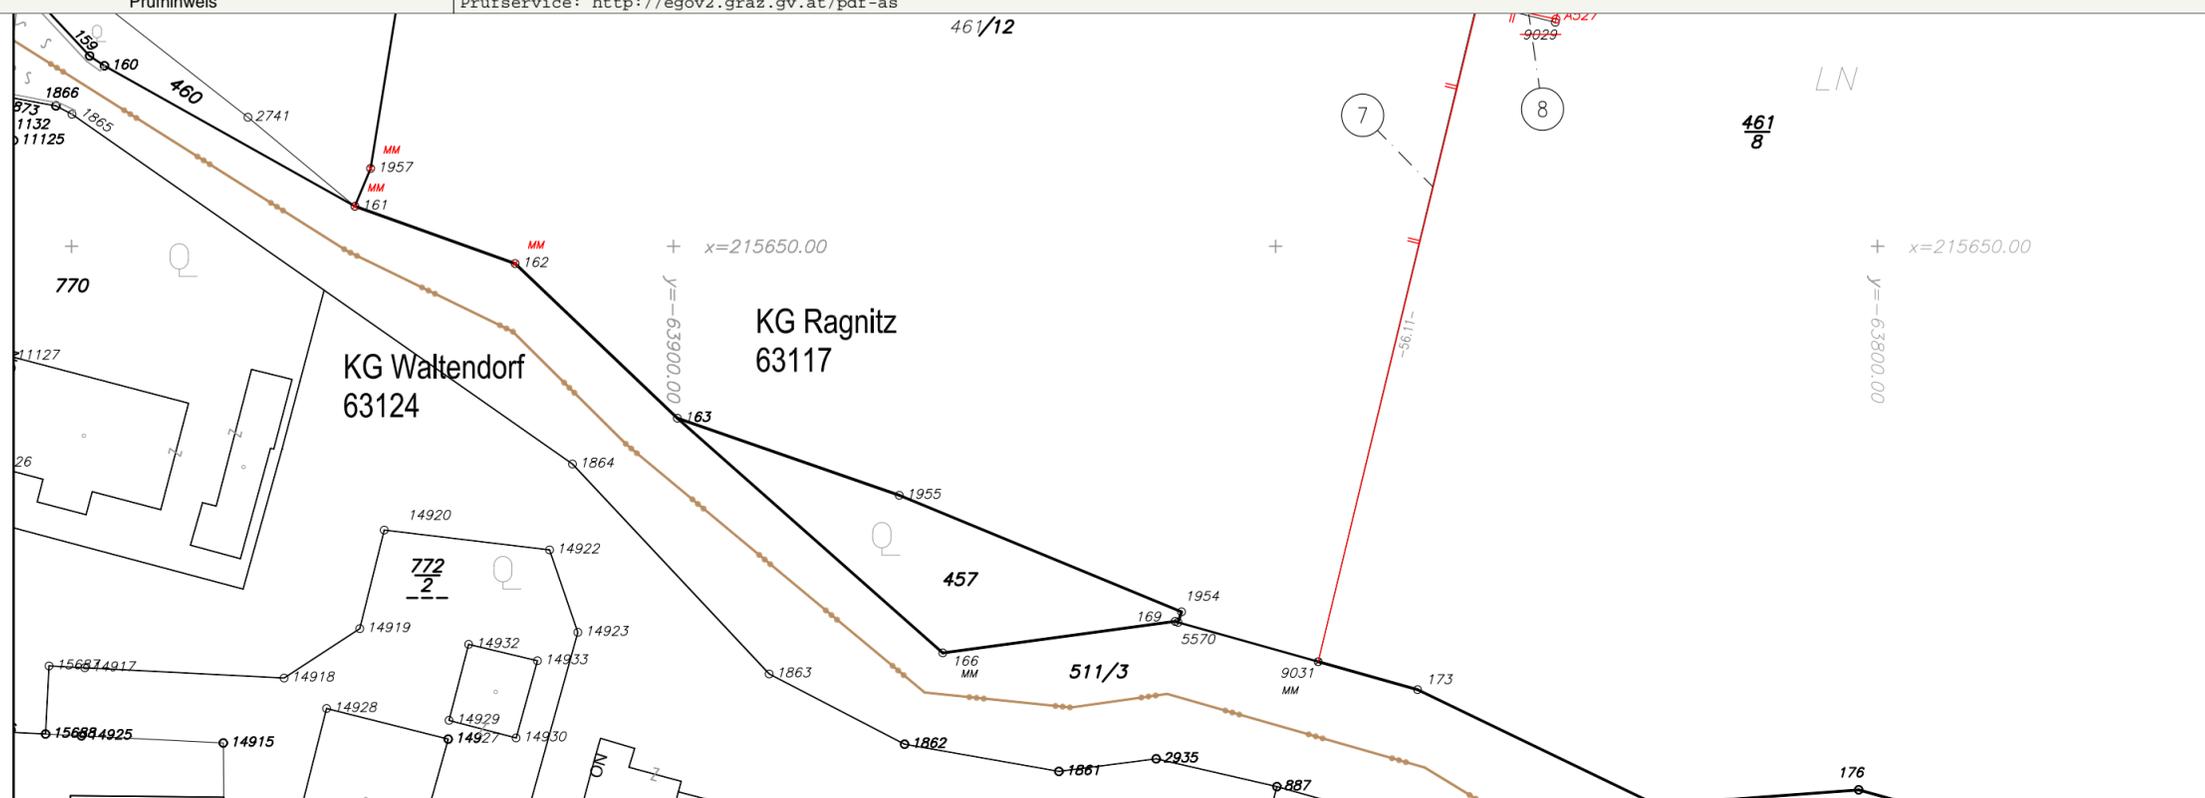

Plan P 1803/2008, Gz 11065, DI Rinner, muß vorher durchgeführt werden.

Stand 28.05.2009

- MM Marke Metall R Rohr (Eisen) HN Hiltinagel ZS Zaunsäule behauene Grenzsteine
- MK Marke Kunststoff VN Vermessungsnagel ME Mauerecke HE Hausecke unbehauene

Graz, am 17.11.2008
Vermessen am 6.11.2008