

A 8/4 – 31379/2010
Kaiserwiesenweg
Straßenregulierung
Übernahme des Gdst. Nr. 14/73,
KG Rudersdorf, im Ausmaß von 64 m²
in das öffentliche Gut der Stadt Graz

Graz, am 18.11.2010

Finanz-, Beteiligungs- und
Liegenschaftsausschuss:
BerichterstellerIn:

An den

Gemeinderat

Die Magistratsabteilung 14 – Stadtplanungsamt ersuchte die A 8/4 – Liegenschaftsverkehr, die Abtretung einer ca. 64 m² großen Teilfläche des Gdst. Nr. 12/12, EZ 248, KG Rudersdorf, welches im Teilungsplan von Herrn Dipl.-Ing. Rudolf Gutmann als eigenes Grundstück mit der Gdst. Nr. 14/73, EZ neu, ausgewiesen ist, zu veranlassen. Dieses Grundstück wird aufgrund der Regulierung des Kaiserwiesenweges für das öffentliche Gut benötigt. Im Flächenwidmungsplan der Stadt Graz ist diese abzutretende Fläche als öffentliche Verkehrsfläche ausgewiesen.

Mit EntschlieÙung vom 12.10.2010 durch Herrn Stadtrat Univ. Doz. DI Dr. Gerhard Rüsç wurde der unentgeltliche Erwerb des neu begründeten Gdst. Nr. 14/73, EZ neu, KG Rudersdorf, mit einer Fläche von 64 m², aus dem Eigentum von Herrn Heinz Fromm, genehmigt und soll nun in das öffentliche Gut der Stadt Graz übernommen werden.

Der Finanz-, Beteiligungs- und Liegenschaftsausschuss stellt den

Antrag

der Gemeinderat wolle gemäß § 45 Abs. 2 Ziffer 22 des Statutes der Landeshauptstadt Graz, LGBl.Nr. 130/67 i.d.F. LGBl. 42/2010, beschließen:

Die Übernahme des neu begründeten Gdst. Nr. 14/73, EZ neu, KG Rudersdorf, mit einer Fläche von 64 m², welches mit EntschlieÙung vom 12.10.2010 durch Herrn Stadtrat Univ. Doz. DI Dr. Gerhard Rüsç erworben wurde, in das öffentliche Gut der Stadt Graz wird genehmigt.

Anlage:
1 Lageplan

Der Bearbeiter:
Ing. Heribert Berger eh.

Die Abteilungsvorständin:
Katharina Peer
elektronisch gefertigt

Der Finanzdirektor:
Mag. Dr. Karl Kamper
elektronisch gefertigt

Der Stadsenatsreferent:
StR. Univ.Do. DI Dr. Gerhard Rüschi
elektronisch gefertigt

Angenommen in der Sitzung des Finanz-, Beteiligungs- und Liegenschaftsausschusses
am

Der Vorsitzende:


Die Schriftführerin:

Der Antrag wurde in der heutigen öffentl. nicht öffentl. **Gemeinderatssitzung**

bei Anwesenheit von ... GemeinderätInnen

einstimmig mehrheitlich (mit ... Stimmen / ... Gegenstimmen) **angenommen.**

Beschlussdetails siehe Beiblatt Graz, am Der/Die SchriftführerIn:

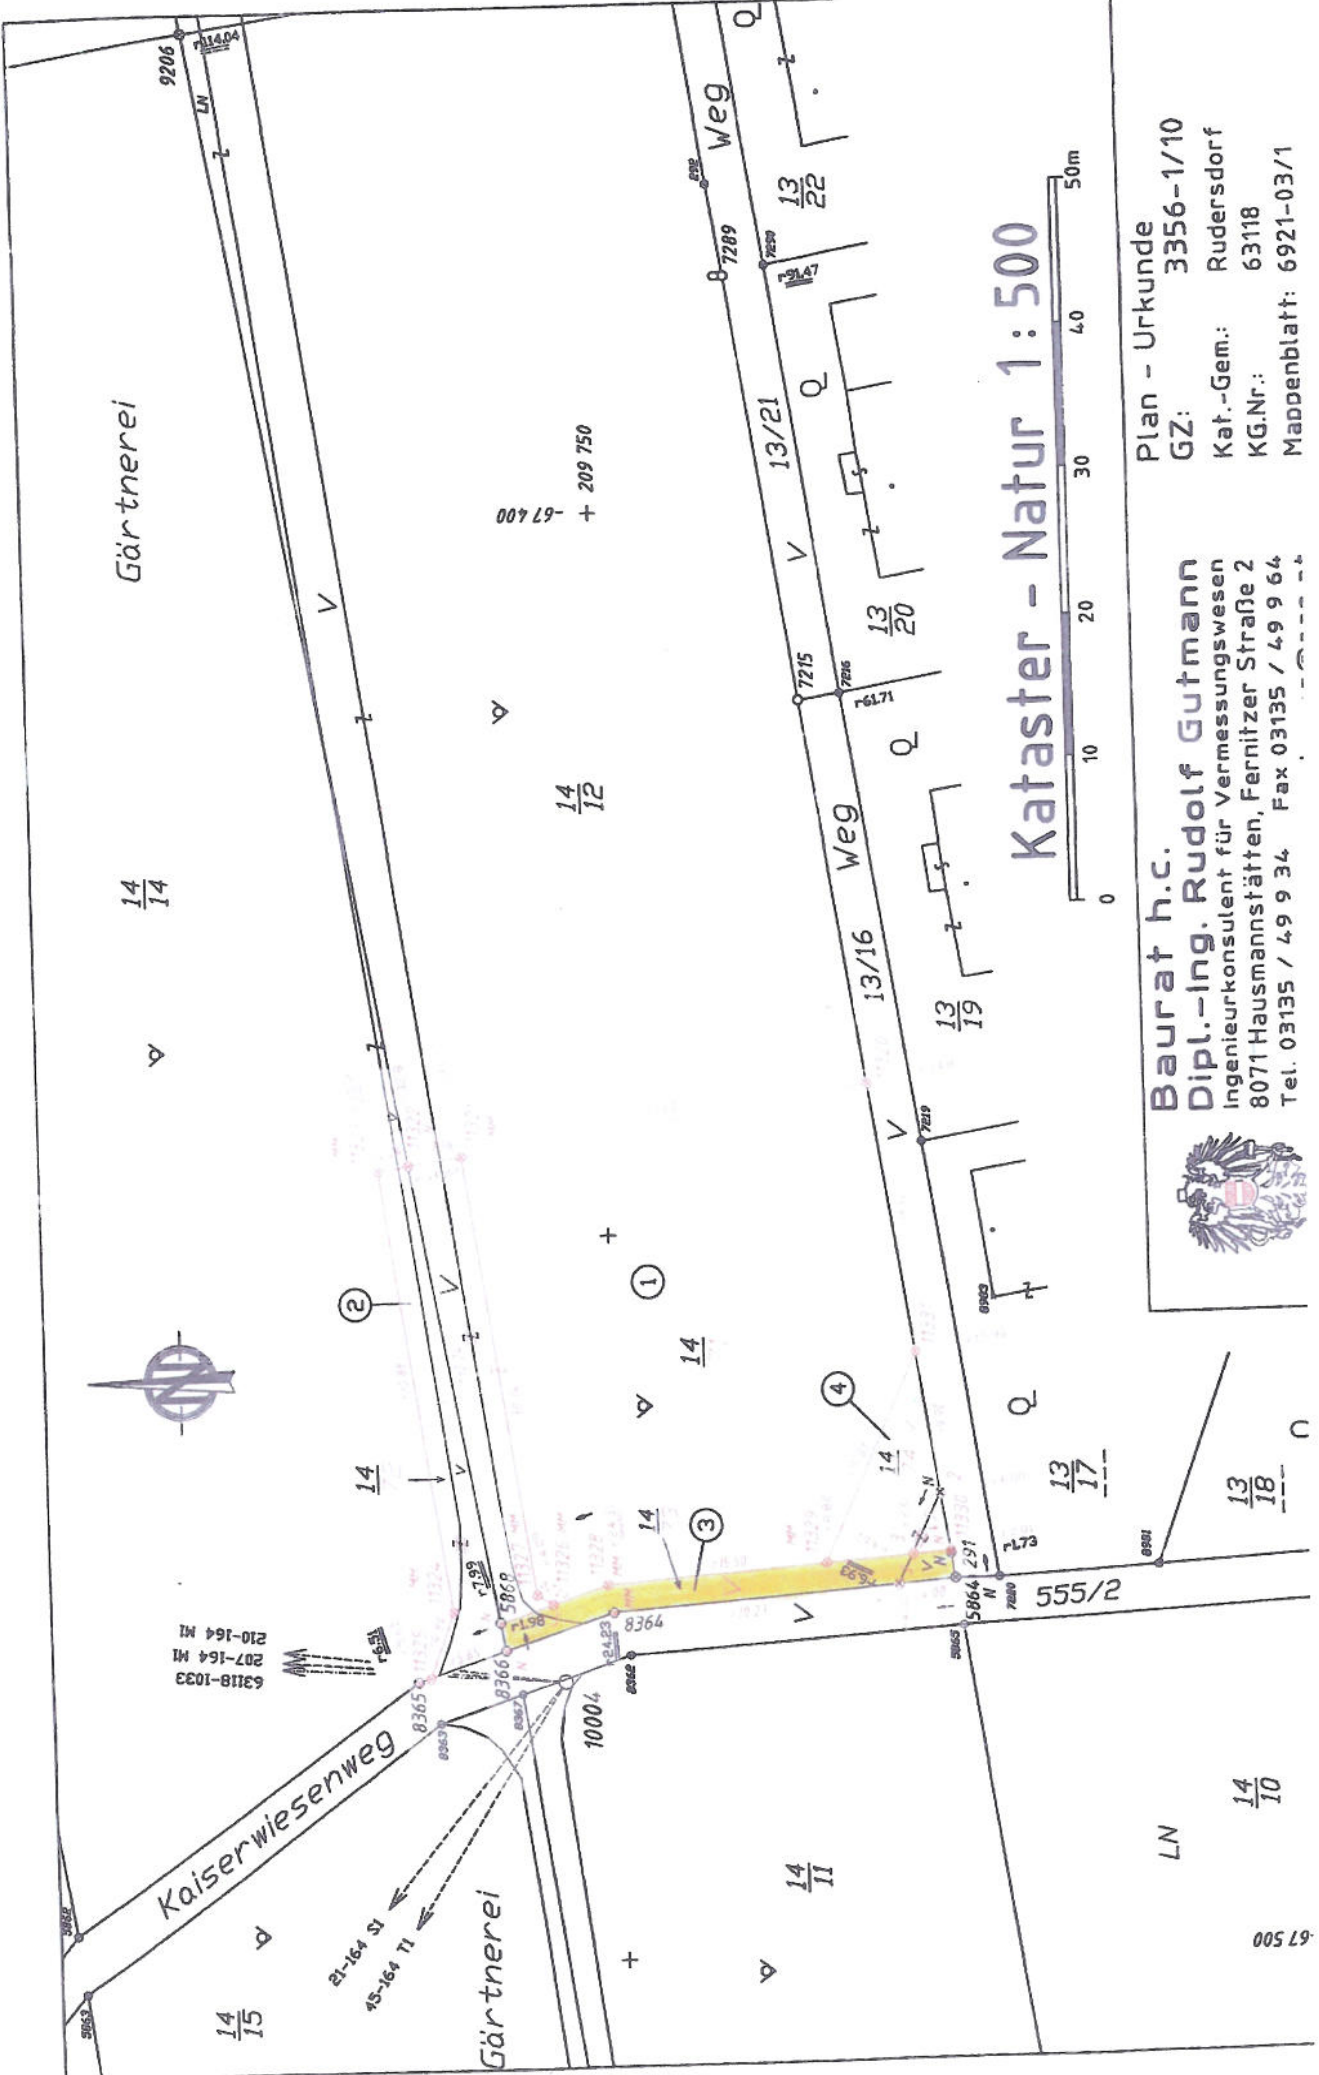


Kataster - Natur 1:500





Plan - Urkunde 3356-1/10
 GZ: Rudersdorf
 Kat.-Gem.: 63118
 KG.Nr.: 6921-03/1
 Mappenblatt: 6921-03/1

Baurat h.c.
Dipl.-Ing. Rudolf Gutmann
 Ingenieurkonsulent für Vermessungswesen
 8071 Hausmannstätten, Fernitzer Straße 2
 Tel. 03135 / 49 9 34 Fax 03135 / 49 9 64



Signaturwert	a3g/5olyk481eGHqVm2j6RDSapLNctZmqxzdULgte3PW7bKbiAU9xS01iw95IZLe0ugUOnzYCqweJFP7oIHP6cjcrycKLC4NW4Btwl1BmZLQjSO0/J5RasiQ8h5Yj/ErFWWjCU005ggPN2takiiWhvkbhTLd7yL8r2HJOe+67Eo=	
	Unterzeichner-Zert	CN=Katharina Peer,OU=Liegenschaftsverkehr,O=Magistrat der Stadt Graz
	Signiert von	Katharina Peer
	Datum/Zeit-UTC	2010-11-03T16:17:40+01:00
	Aussteller-Zertifikat	CN=MagistratGrazSubCA02,DC=intra,DC=graz,DC=at
	Serien-Nr.	278020618969075136082326
	Methode	urn:pdfsigfilter:bka.gv.at:binaer:v1.1.0
Prüfhinweis	Prüfservice: http://egov2.graz.gv.at/pdf-as	

Signaturwert	K2qFuV8pWtw/f0a0kbjUB6/+OovHrguqxkXoGRiQpzf0dqtbgVSQFH530urzoGwv5Jzn4MQ02GGYBeNgbx1jDo4RvRgPVnXfJrFkiPsRvYY4RVQV67jsYuoXGw7eJnEDqsRPt48y3JXFPoADreGUxDDA9uc/Rqemkb7wsBoht0=	
	Unterzeichner-Zert	CN=Karl Kamper,OU=Finanzdirektion,O=Magistrat der Stadt Graz
	Signiert von	Karl Kamper
	Datum/Zeit-UTC	2010-11-04T20:55:08+01:00
	Aussteller-Zertifikat	CN=MagistratGrazSubCA02,DC=intra,DC=graz,DC=at
	Serien-Nr.	279676725408248274891671
	Methode	urn:pdfsigfilter:bka.gv.at:binaer:v1.1.0
Prüfhinweis	Prüfservice: http://egov2.graz.gv.at/pdf-as	

Signaturwert	Ng7EY5/bTJPPfMU4DcNbhaw4++zTnUwmoetQEa0B9LL2pJN5z0OvTPrRO3uqBc0AWXR4ag6uC0GgX1W6csa 0nea6uiO/Hrrx+n32l9oxJdK/hvngRMYS1W6CXBuqjzGP9whelexlry6Tt1msJVKwODtbiOz/CK93Kdwh6K 09I=	
	Unterzeichner-Zert	CN=Gerhard Rüsç,OU=Stadtrat,O=Stadt Graz
	Signiert von	Gerhard Rüsç
	Datum/Zeit-UTC	2010-11-05T17:43:05+01:00
	Aussteller-Zertifikat	CN=MagistratGrazSubCA02,DC=intra,DC=graz,DC=at
	Serien-Nr.	277004841643270928871749
	Methode	urn:pdfsigfilter:bka.gv.at:binaer:v1.1.0
Prüfhinweis	Prüfservice: http://egov2.graz.gv.at/pdf-as	