

A 8/4 – 1661/2009
Petersgasse – Gehsteigerrichtung;
Übernahme einer 53 m² großen Teilfläche
des Gdst. Nr. 2360, EZ 1126, KG Jakomini,
in das öffentliche Gut der Stadt Graz

Graz, am 18.11.2010

Finanz-, Beteiligungs- und
Liegenschaftsausschuss:
BerichterstellerIn:

An den

Gemeinderat

Mit Bescheid der Bau- und Anlagenbehörde vom 24.4..2008, GZ. 038199/2007-2 und GZ. 038200/2007-6 wurde der „MWG Wohnbaugesellschaft mbH“ die Baubewilligung und Abbruchbewilligung der bestehenden Gebäude auf den Gdst. Nr. 2360, 2361/1, 2361/4 und 2581/6, KG Jakomini, bewilligt. Im städtebaulichen-raumplanerischen Gutachten wurde die Abtretung einer ca. 47 m² großen Teilfläche (lt. TP 53 m²), welche sich vor der neu festgesetzten Straßenfluchtlinie befindet, vorgeschrieben. Da es sich hierbei um ein bebauten Grundstück handelt und somit eine kostenpflichtige Grundabtretung vorliegt, wurde die A 8/4 – Liegenschaftsverkehr vom A 10/6 – Stadtvermessungsamt bzw. A 10/1 – Straßenamt ersucht, diese Grundstücksfläche einzulösen und in das öffentliche Gut der Stadt Graz zu übertragen.

Vom Stadtvermessungsamt wurde die Vermessung durchgeführt und ein Informationsplan erstellt. Das Gdst. Nr. 2360, EZ 1126, KG Jakomini, ist im Flächenwidmungsplan als WA 0,2 – 1,4 ausgewiesen, die 53 m² große Abtretungsfläche ist bereits als öffentliche Verkehrsfläche ausgewiesen.

Mit EntschlieÙung vom 21.5.2010 durch Herrn Stadtrat Univ. Doz. DI Dr. Gerhard Rüsç wurde der Erwerb dieser 53 m² großen Teilfläche des Gdst.Nr. 2360, KG Jakomini, genehmigt und ist nunmehr in das öffentliche Gut der Stadt Graz zu übertragen.

Der Finanz-, Beteiligungs- und Liegenschaftsausschuss stellt den

Antrag

der Gemeinderat wolle gemäß § 45 Abs. 2 Ziffer 22 des Statutes der Landeshauptstadt Graz, LGBl.Nr. 130/67 i.d.F. LGBl. 42/2010, beschließen:

Die Übernahme einer 53 m² großen Teilfläche des Gdst. Nr. 2360, EZ 1126, KG Jakomini, welche mit Entschließung vom 21.5.2010 durch Herrn Stadtrat Univ. Doz. DI Dr. Gerhard Rüscher erworben wurde, in das öffentliche Gut der Stadt Graz wird genehmigt.

Anlage:
1 Lageplan

Der Bearbeiter:
Ing. Heribert Berger eh.

Die Abteilungsvorständin:
Katharina Peer
elektronisch gefertigt

Der Finanzdirektor:
Mag. Dr. Karl Kamper
elektronisch gefertigt

Der Stadtsenatsreferent:
StR. Univ.Do. DI Dr. Gerhard Rüscher
elektronisch gefertigt

Angenommen in der Sitzung des Finanz-, Beteiligungs- und Liegenschaftsausschusses
am

Der Vorsitzende:


Die Schriftführerin:

Der Antrag wurde in der heutigen öffentl. nicht öffentl. **Gemeinderatssitzung**

bei Anwesenheit von ... GemeinderätInnen

einstimmig mehrheitlich (mit ... Stimmen / ... Gegenstimmen) **angenommen.**

Beschlussdetails
siehe Beiblatt Graz, am Der/Die SchriftführerIn:

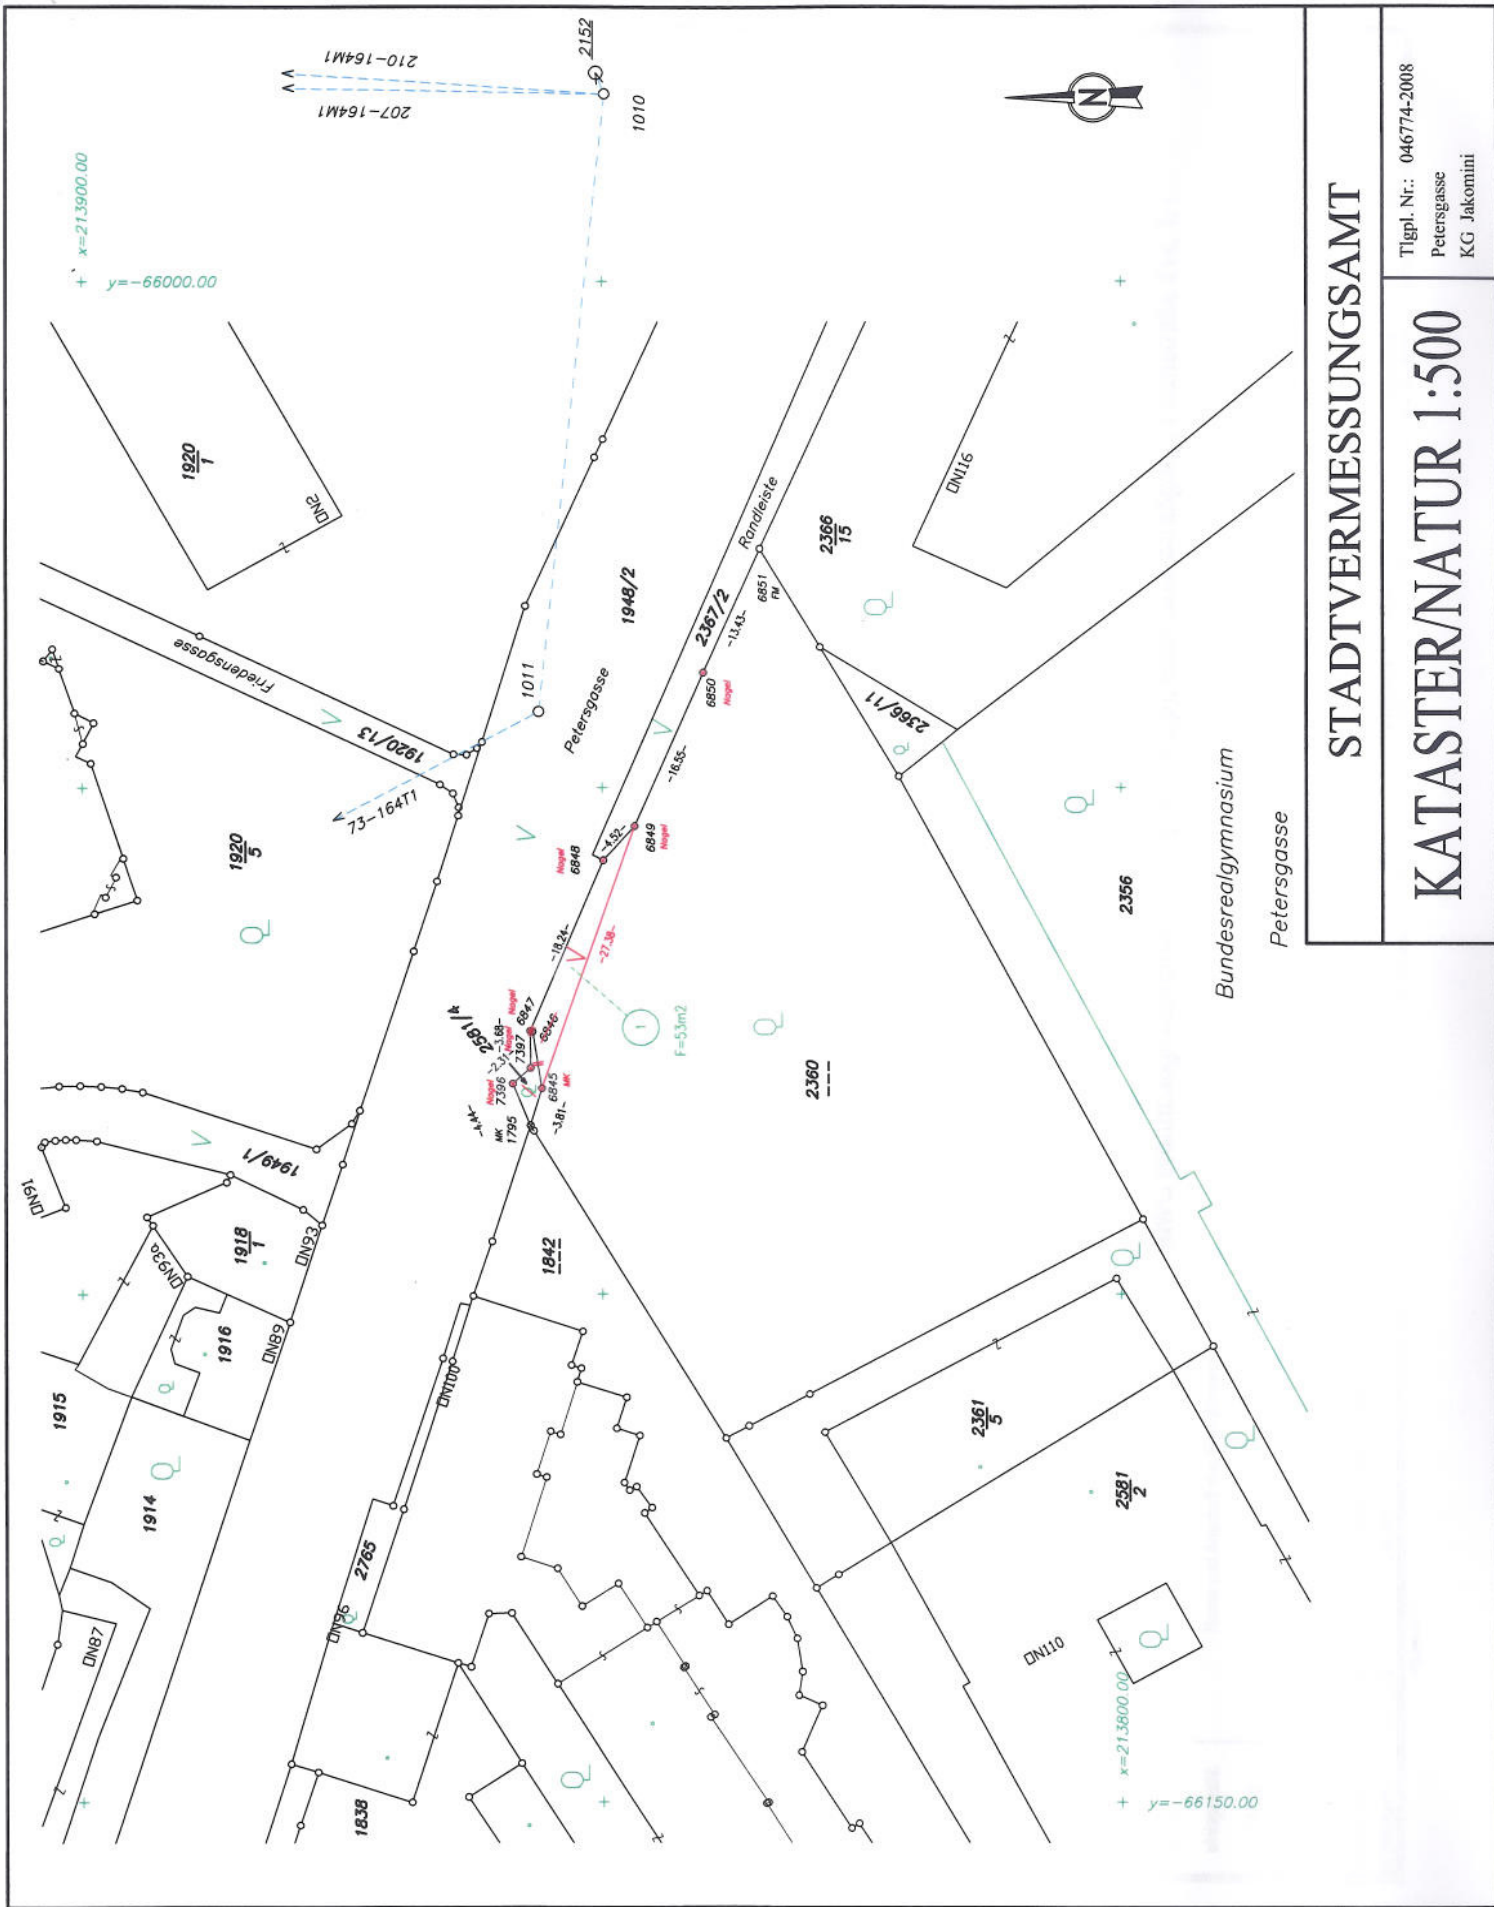



STADTVERMESSUNGSAMT

KATASTER/NATUR 1:500

Tlgl. Nr.: 046774-2008
 Petersgasse
 KG Jakomini

Bundesrealgymnasium
 Petersgasse

Signaturwert	cwcik2WF6qBgPz5ZMa0eqLtSSkuM9TtxtVNz5tsYtHF9Fr4FlJ+0zhaWjWDqyqGogpo1UYrLHWSyMfSVLrDR9LDTiefVtje6w2flzN1BoCxfvtwekm9/0PwmxDlOSfgN+TkaLbpIk92JPrP7ho3I6FCyb2Mm0+ZDVMVPodu0Xw8=	
	Unterzeichner-Zert	CN=Katharina Peer,OU=Liegenschaftsverkehr,O=Magistrat der Stadt Graz
	Signiert von	Katharina Peer
	Datum/Zeit-UTC	2010-11-03T16:14:17+01:00
	Aussteller-Zertifikat	CN=MagistratGrazSubCA02,DC=intra,DC=graz,DC=at
	Serien-Nr.	278020618969075136082326
	Methode	urn:pdfsigfilter:bka.gv.at:binaer:v1.1.0
Prüfhinweis	Prüfservice: http://egov2.graz.gv.at/pdf-as	

Signaturwert	eSPH6LzMsrTlY7kGqt0wJIhtnNRWY/HjTge5RF6MLbrH8cJzYtJZesbBEd9P1hr8G/xrR+g90QnNxwQi5gJwW9++n5G2ABJ9yEUvmzi4U7s5qVT/c+wOR9dBe3YSFVbMqlw0wU4D498G48KUvnlGLZ1vbKP8XKS6G0zHz0bliKGE=	
	Unterzeichner-Zert	CN=Karl Kamper,OU=Finanzdirektion,O=Magistrat der Stadt Graz
	Signiert von	Karl Kamper
	Datum/Zeit-UTC	2010-11-04T21:04:15+01:00
	Aussteller-Zertifikat	CN=MagistratGrazSubCA02,DC=intra,DC=graz,DC=at
	Serien-Nr.	279676725408248274891671
	Methode	urn:pdfsigfilter:bka.gv.at:binaer:v1.1.0
Prüfhinweis	Prüfservice: http://egov2.graz.gv.at/pdf-as	

Signaturwert	0xIrOANQQ0TXqutzIxImb/dowo9vuEkKhtRV2h2ufmKzmv2x5MAhw8S9Bq/RnOM1lZt5GnTe98Bq4bkRQWlBM/J6r0qOXnXY/a7+Jg0/hL0mFTY4wGSdwgQls07DANDsNkB+ILRpSFnjLU7Q3x9vrHFMBHobQ4mtYSI3F8muJkA=	
	Unterzeichner-Zert	CN=Gerhard Rüschi,OU=Stadtrat,O=Stadt Graz
	Signiert von	Gerhard Rüschi
	Datum/Zeit-UTC	2010-11-05T17:43:05+01:00
	Aussteller-Zertifikat	CN=MagistratGrazSubCA02,DC=intra,DC=graz,DC=at
	Serien-Nr.	277004841643270928871749
	Methode	urn:pdfsigfilter:bka.gv.at:binaer:v1.1.0
Prüfhinweis	Prüfservice: http://egov2.graz.gv.at/pdf-as	