

A 8/4 – 31423/2007
Rebengasse - Straßenregulierung
Übernahme zweier insg. ca. 171 m²
großen Tfl. des Gdst. Nr. 849, EZ 439,
KG Lend, in das öffentliche Gut
der Stadt Graz

Graz, am 18.11.2010

Finanz-, Beteiligungs- und
Liegenschaftsausschuss:
BerichterstellerIn:

An den

Gemeinderat

Mit Abbruch- und Baubescheiden der Bau- und Anlagenbehörde wurde der RE WohnungseinrichtungsgmbH. die Baubewilligung zur Errichtung eines Wohn- und Bürogebäudes mit den Hausnummern Rebengasse 11 und 13 sowie Metahofgasse 14 erteilt.

Die vor der Regulierungslinie liegenden Teilflächen Nr. 1 und 2, mit einer Gesamtfläche von ca. 171 m², des Gdst.Nr. 849, EZ 439, KG Lend, wurden mit Entschließung vom 12.10.2010 durch Herrn Stadtrat Univ. Doz. DI Dr. Gerhard Rüscher erworben. Diese Grundstücksflächen wurden auf Wunsch des Straßenamtes für die Regulierung (Verbreiterung der Fahrbahn sowie Neuerrichtung des Gehsteiges) der Rebengasse und der Metahofgasse erworben. Diese Flächen sind im Flächenwidmungsplan der Stadt Graz bereits als öffentliche Verkehrsflächen ausgewiesen und liegen vor der Regulierungslinie. Diese Grundstücksflächen soll nun in das öffentliche Gut der Stadt Graz übertragen werden.

Der Finanz-, Beteiligungs- und Liegenschaftsausschuss stellt den

Antrag

der Gemeinderat wolle gemäß § 45 Abs. 2 Ziffer 22 des Statutes der Landeshauptstadt Graz, LGBl.Nr. 130/67 i.d.F. LGBl. 42/2010, beschließen:

Die Übernahme zweier insg. ca. 171 m² großen Tfl. des Gdst. Nr. 849, EZ 439, KG Lend, in das öffentliche Gut der Stadt Graz, welche mit Entschließung vom 12.10.2010 durch Herrn Stadtrat Univ. Doz. DI Dr. Gerhard Rüscher erworben wurden, wird genehmigt.

Anlage:
1 Lageplan

Der Bearbeiter:
Ing. Heribert Berger eh.

Die Abteilungsvorständin:
Katharina Peer
elektronisch gefertigt

Der Finanzdirektor:
Mag. Dr. Karl Kamper
elektronisch gefertigt

Der Stadtsenatsreferent:
StR. Univ.Doz. DI Dr. Gerhard Rüschi
elektronisch gefertigt

Angenommen in der Sitzung des Finanz-, Beteiligungs- und Liegenschaftsausschusses
am

Der Vorsitzende:

Die Schriftführerin:

Der Antrag wurde in der heutigen öffentl. nicht öffentl. **Gemeinderatssitzung**

bei Anwesenheit von ... GemeinderätInnen

einstimmig mehrheitlich (mit ... Stimmen / ... Gegenstimmen) **angenommen.**


Beschlussdetails siehe Beiblatt Graz, am Der/Die SchriftführerIn:

KG: LEND
 KG NR: 63104
 VERMESSUNG: 05.05.2008
 PLANDATUM: 14.05.2008

TEILUNGSPLAN
KATASTER-NATUR 1:500

A-8010 GRAZ, MUCHARGASSE 14
 Tel.: 0 316/ 68 41 22, Fax: DW 7
 Mail: vermesser@aon.at

GZ: 11862/08

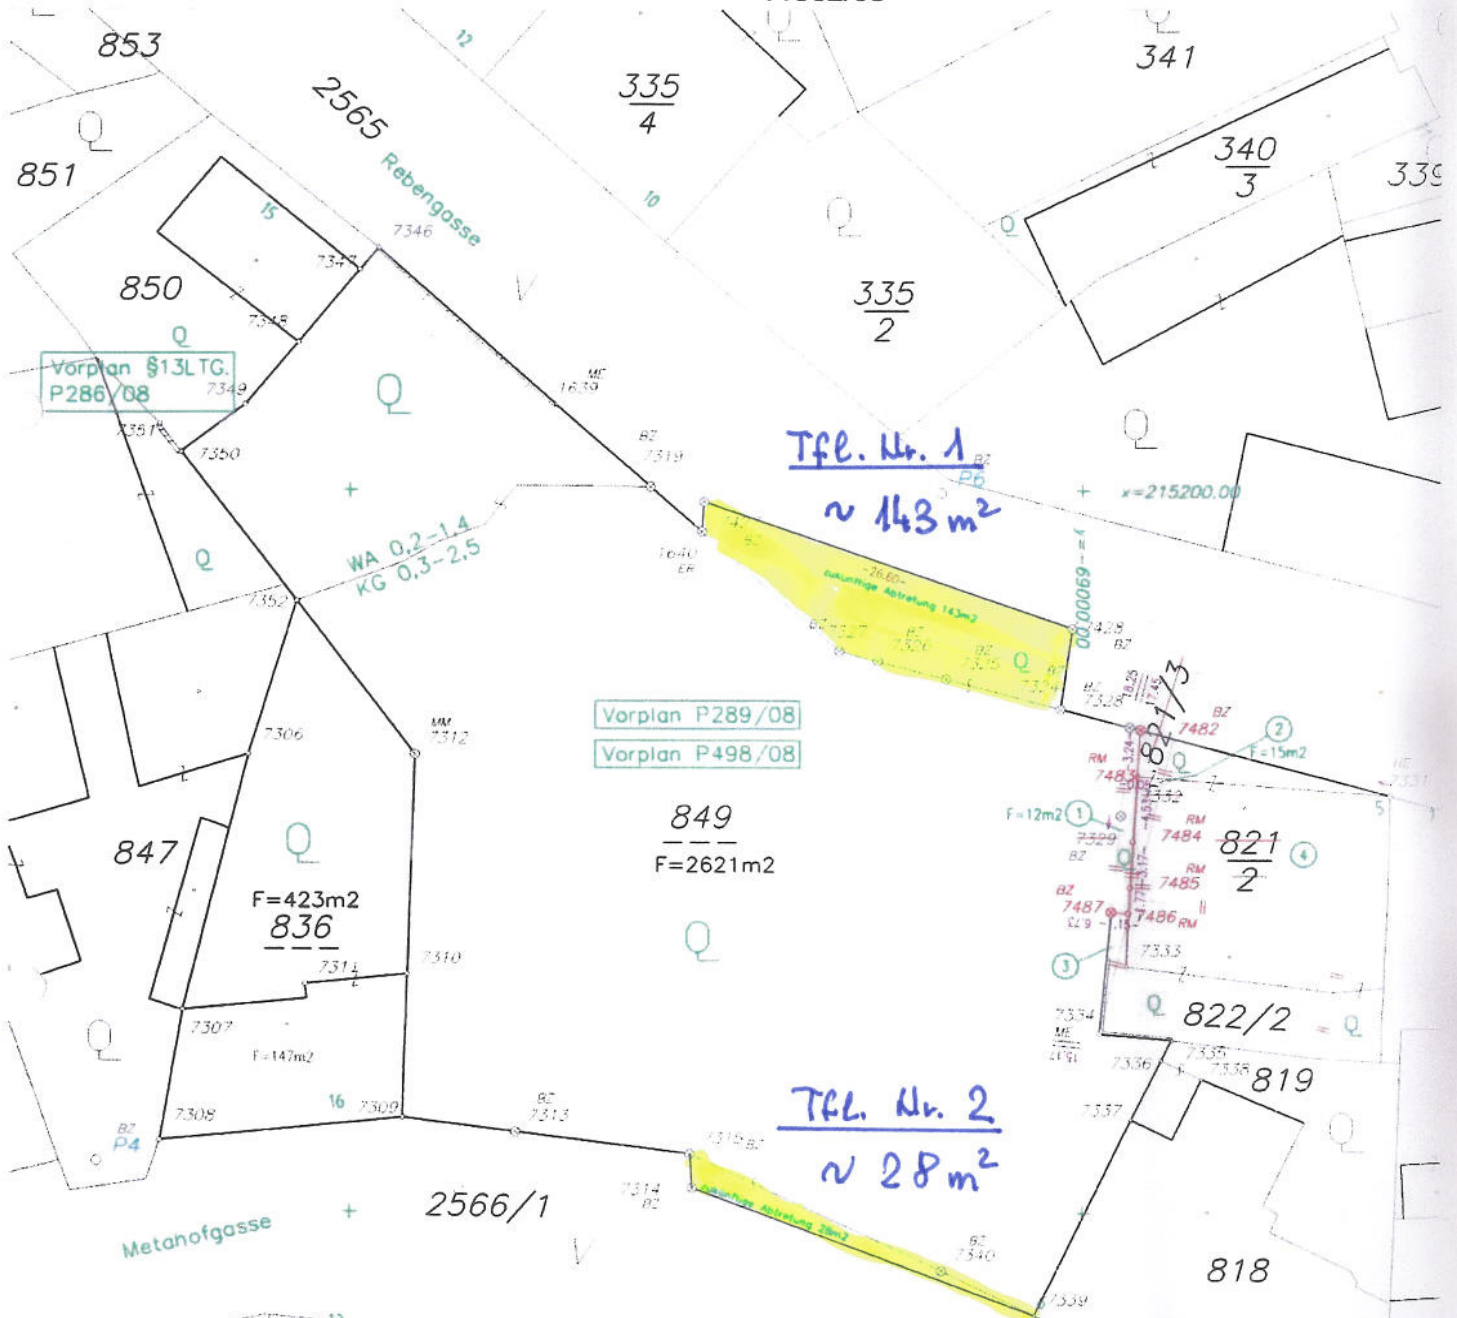

Metanofgasse + 2566/1

Vorplan P289/08
 Vorplan P498/08

Tfl. Nr. 1
 ~ 143 m²


849
 F=2621m²

F=423m²
 836


Tfl. Nr. 2
 ~ 28 m²


VERMESSUNG KUKUVEC ZT-GmbH
 8010 Graz, Muchargasse 14
 Tel. 0316 / 68 41 22, Fax DW 7
 vermesser@aon.at


POLYGONZUG-ÜBERSICHT 1: 5000

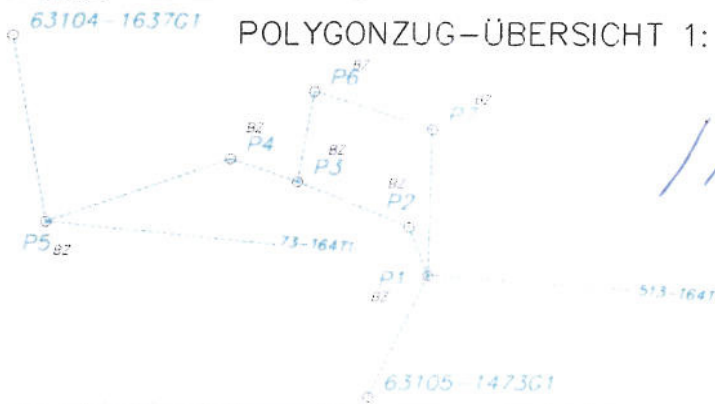

Heinrich Kukuvec

Signaturwert	3WrBqiMuxPp98XtJA7TplWpminsB/NjEf4588h/Y34MSZ895PKc7MRLlrlD8Rj5Ruhsq98Jj2Q19RzSY3QK7D/R/erHBals0k5K26zD+/+9+Jpp6i6cEXua8Dr96GtaG2T0lpmcbFm6fMlYFtHZnmjKlFjArQu7/nXCnVl8Blbg=	
	Unterzeichner-Zert	CN=Katharina Peer,OU=Liegenschaftsverkehr,O=Magistrat der Stadt Graz
	Signiert von	Katharina Peer
	Datum/Zeit-UTC	2010-11-03T16:17:07+01:00
	Aussteller-Zertifikat	CN=MagistratGrazSubCA02,DC=intra,DC=graz,DC=at
	Serien-Nr.	278020618969075136082326
	Methode	urn:pdfsigfilter:bka.gv.at:binaer:v1.1.0
Prüfhinweis	Prüfservice: http://egov2.graz.gv.at/pdf-as	

Signaturwert	V66nb/I83j12HwAOyUHGKJF+skPHTqfBirJ/sXzLogWI8f0U12XtgxrbZkZe9fndZe4kiS8HnspmkFgBN+eor4tVLvryAa9LxVhE3yBJANeGc9SPEPwpg1OoAmD6bpQTQXW7Zw6wkGngalm3CbIheNXvhwASmdqbhpl4RuCMKzs=	
	Unterzeichner-Zert	CN=Karl Kamper,OU=Finanzdirektion,O=Magistrat der Stadt Graz
	Signiert von	Karl Kamper
	Datum/Zeit-UTC	2010-11-04T21:02:19+01:00
	Aussteller-Zertifikat	CN=MagistratGrazSubCA02,DC=intra,DC=graz,DC=at
	Serien-Nr.	279676725408248274891671
	Methode	urn:pdfsigfilter:bka.gv.at:binaer:v1.1.0
Prüfhinweis	Prüfservice: http://egov2.graz.gv.at/pdf-as	

Signaturwert	trNoFXdDoZ6CW7fRYgs073serEk2UXbZPInBT1B+tu6HxDeTmjNisAuAEB+JmooH5WJv8Dp7Hf4CxH5dUyCTNxFMkLcGtn7iedzDySRK0TzRnyHVfLL+Tg10Mm2scYwQfrIMu9ZN8sapAwaK6z5tcX/by9U2drhn0TKlumhmExI=	
	Unterzeichner-Zert	CN=Gerhard Rüsç,OU=Stadtrat,O=Stadt Graz
	Signiert von	Gerhard Rüsç
	Datum/Zeit-UTC	2010-11-05T17:43:06+01:00
	Aussteller-Zertifikat	CN=MagistratGrazSubCA02,DC=intra,DC=graz,DC=at
	Serien-Nr.	277004841643270928871749
	Methode	urn:pdfsigfilter:bka.gv.at:binaer:v1.1.0
Prüfhinweis	Prüfservice: http://egov2.graz.gv.at/pdf-as	