

Bericht an den Gemeinderat

GZ: A 8/4 – 3105/2010

Fischeraustraße – Geh- und Radweg
Übernahme einer ca. 76 m² großen Teilfläche
des Gdst.Nr. 226/63, EZ 1082, KG Gösting,
in das öffentliche Gut der Stadt Graz

Finanz-, Beteiligungs- und
Liegenschaftsausschuss:

BerichterstellerIn:

Graz, 14.4.2011

Von der Stadt Graz wird für die Errichtung des Geh- und Radweges vom nördlichen Ende der Fischeraustraße bis zur Weinzödlbrücke entlang des rechten Murufers eine ca. 76 m² große Teilfläche des Gdst.Nr. 226/63, EZ 1082, KG Gösting benötigt. Diese Grundstücksfläche ist im Flächenwidmungsplan der Stadt Graz als WR 0,2 – 0,4 ausgewiesen.

Der Erwerb dieser Grundstücksfläche wurde mit EntschlieÙung vom 20.10.2010 durch Herrn Stadtrat Univ.-Doz. DI Dr. Gerhard Rüsç genehmigt und ist diese Fläche nunmehr in das öffentliche Gut zu übertragen.

Der Finanz-, Beteiligungs- und Liegenschaftsausschuss stellt daher den

Antrag

der Gemeinderat wolle gemäß § 45 Abs. 2 Ziffer 6 des Statutes der Landeshauptstadt Graz 1967, LGBl. Nr. 130/67 i.d.g.F. LGBl. Nr. 42/2010, beschließen:

Die Übernahme einer ca. 76 m² großen Teilfläche des Gdst.Nr. 226/63, EZ 1082, KG Gösting, welche mit EntschlieÙung durch Herrn Stadtrat Univ.-Doz. DI Dr. Gerhard Rüsç erworben wurde, in das öffentliche Gut der Stadt Graz wird genehmigt.

Beilage:
Lageplan

Der Bearbeiter:
Ing. Heribert Berger eh.

Die Abteilungsvorständin:
Katharina Peer
(elektronisch gefertigt)

Der Finanzdirektor:
Mag. Dr. Karl Kamper
(elektronisch gefertigt)

Der Stadtsenatsreferent:
Univ. Doz. DI Dr. Gerhard Rüschi
(elektronisch gefertigt)

Angenommen in der Sitzung des Finanz-, Beteiligungs- und Liegenschaftsausschusses
am

Der Vorsitzende:


Die Schriftführerin:

Der Antrag wurde in der heutigen öffentl. nicht öffentl. **Gemeinderatssitzung**

bei Anwesenheit von ... GemeinderätInnen

einstimmig mehrheitlich (mit ... Stimmen / ... Gegenstimmen) **angenommen.**

Beschlussdetails siehe Beiblatt Graz, am Der/Die SchriftführerIn:

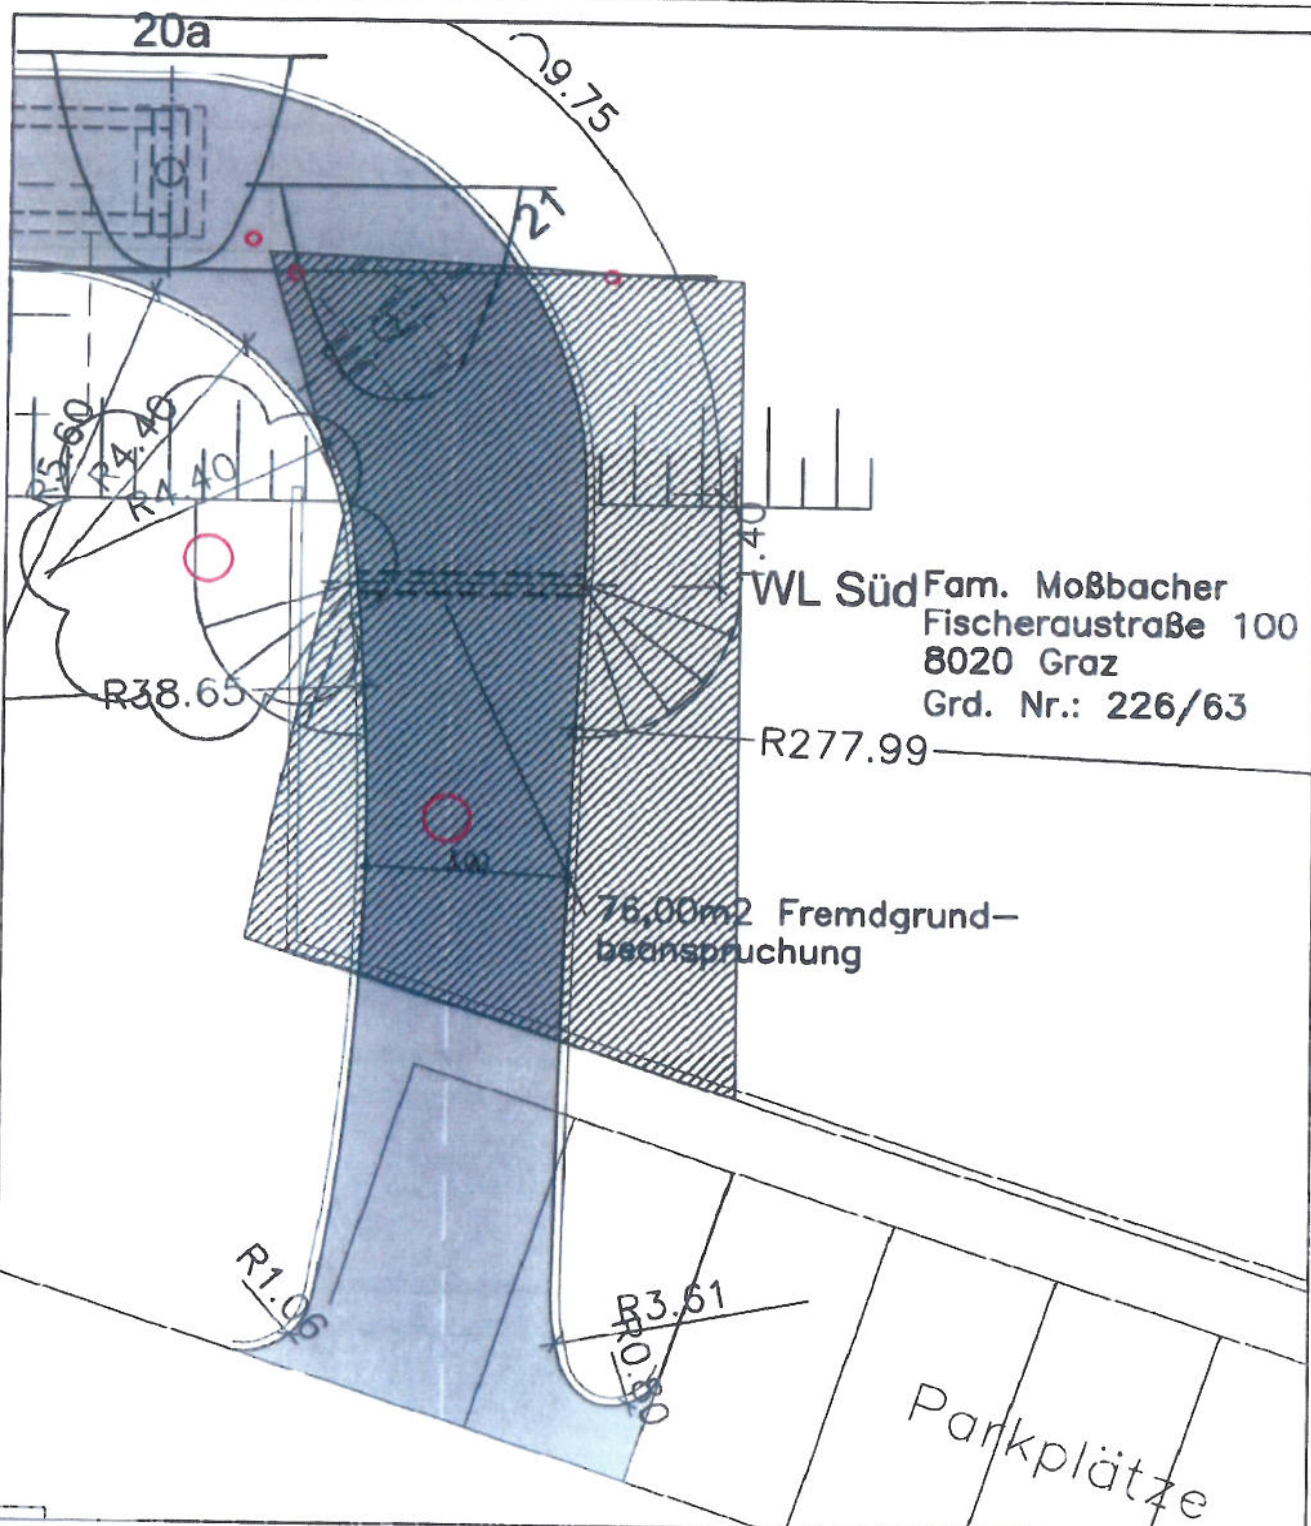


Fam. Moßbacher
 Fischeraustraße 100
 8020 Graz
 Grd. Nr.: 226/63


Grundstückseinlöse Fam. Moßbacher 1:100 26.03.2010




R 2 Murradweg
 Geh- Radwegbrücke
 Grundabläöseplan 2010

PIRKER & VISOTSCHNIG
 Ziviltechniker GesmbH
 Beethovenstraße 22, 8010 Graz
 Telefon 0316/322408 Fax -9
 E-Mail office@pinker-visotschnig.at
 GZ. 1501/09

Signaturwert	rn0Pc+frudi+RHbEJ41swgzEZvwBmoTFj2e711rkgkhXJlOH78eAffW+URU13s7kx/gnLNF+SVj/nuZ6NFmD Fw7iMqbH3ZE9ii0NvxfAYHUqZ1wpgJcpsl9E8lnOnHlXOaTgV1vFiGoCXxNLbBmlbbjsZ27S4BKNn2DXepDK LIo=	
	Unterzeichner-Zert	CN=Katharina Peer,OU=Liegenschaftsverkehr,O=Magistrat der Stadt Graz
	Signiert von	Katharina Peer
	Datum/Zeit-UTC	2011-03-30T08:17:52+02:00
	Aussteller-Zertifikat	CN=MagistratGrazSubCA02,DC=intra,DC=graz,DC=at
	Serien-Nr.	278020618969075136082326
	Methode	urn:pdfsigfilter:bka.gv.at:binaer:v1.1.0
Prüfhinweis	Prüfservice: http://egov2.graz.gv.at/pdf-as	

Signaturwert	gDF/xiJ03f5+H85ST7ErM292vxRpflp51R6WyKWKwWsnG2Xg0hGd6mcyXOMTAlmd6UWK5U2+6ymM6XR3yldcEV5yATGFnzntONuq47B7T587KAWTmGItdDVp8rWMI387EwJqcXocoMVlQM3gDfnjzz7ZY6swK7UYzsn4fVj6Uio=	
	Unterzeichner-Zert	CN=Karl Kamper,OU=Finanzdirektion,O=Magistrat der Stadt Graz
	Signiert von	Karl Kamper
	Datum/Zeit-UTC	2011-03-30T14:11:43+02:00
	Aussteller-Zertifikat	CN=MagistratGrazSubCA02,DC=intra,DC=graz,DC=at
	Serien-Nr.	279676725408248274891671
	Methode	urn:pdfsigfilter:bka.gv.at:binaer:v1.1.0
Prüfhinweis	Prüfservice: http://egov2.graz.gv.at/pdf-as	

Signaturwert	1b8CcEK8gi7RyG6fqvDyO/RQ7336KvgVSKGeDuZVkyzds4ov3iMEMlyUeirOMgBcDsc71T0h9Z0o1C2NvMPaYZ2zxPzhC3TPmLyXyxVHrONFrm2QaAxs6QTd+PhUZ76QktknvTazmfVoE3m8kme/nKJEDI+FykFwUKLtGO9z4A0=	
	Unterzeichner-Zert	CN=Gerhard Rüsç,OU=Stadtrat,O=Stadt Graz
	Signiert von	Gerhard Rüsç
	Datum/Zeit-UTC	2011-03-31T10:17:03+02:00
	Aussteller-Zertifikat	CN=MagistratGrazSubCA02,DC=intra,DC=graz,DC=at
	Serien-Nr.	277004841643270928871749
	Methode	urn:pdfsigfilter:bka.gv.at:binaer:v1.1.0
Prüfhinweis	Prüfservice: http://egov2.graz.gv.at/pdf-as	