

## Bericht an den Gemeinderat

GZ: A 8/4 – 15449/2004

Mannagettaweg – Gehsteigerrichtung  
Übernahme einer 10 m<sup>2</sup> großen Teilfläche  
des Gdst.Nr. 44/9, EZ 1265, KG Waltendorf,  
in das öffentliche Gut der Stadt Graz

Finanz-, Beteiligungs- und  
Liegenschaftsausschuss:

BerichterstellerIn: .....

Graz, 22.9.2011

Von der Stadt Graz wurde im Zuge einer Grenzberichtigung nach erfolgter Errichtung eines Gehsteiges am Mannagettaweg im Bereich Waltendorfer Hauptstraße bis Ruckerlbergstraße eine 10 m<sup>2</sup> große Teilfläche des Gdst.Nr. 44/9, EZ 1265, KG Waltendorf, erworben. Diese Grundstücksfläche ist im Flächenwidmungsplan als WR 0,2 – 0,4 ausgewiesen.

Dieser Erwerb wurde mit EntschlieÙung vom 19.7.2011 durch Herrn Stadtrat Univ.-Doz. DI Dr. Gerhard Rüsç genehmigt und diese Fläche soll in das öffentliche Gut übertragen werden.

Der Finanz-, Beteiligungs- und Liegenschaftsausschuss stellt daher den

### Antrag

der Gemeinderat wolle gemäß § 45 Abs. 2 Ziffer 22 des Statutes der Landeshauptstadt Graz 1967, LGBl. Nr. 130/67 i.d.g.F. LGBl. Nr. 42/2010, beschließen:

Die Übernahme einer 10 m<sup>2</sup> großen Teilfläche des Gdst.Nr. 44/9, EZ 1265, KG Waltendorf, welche mit EntschlieÙung durch Herrn Stadtrat Univ.-Doz. DI Dr. Gerhard Rüsç erworben wurde, in das öffentliche Gut der Stadt Graz wird genehmigt.

Anlage:

1 Lageplan

Der Bearbeiter:

Ing. Heribert Berger eh.

Die Abteilungsvorständin:  
Katharina Peer  
(elektronisch gefertigt)

Der Finanzdirektor:  
Mag. Dr. Karl Kamper  
(elektronisch gefertigt)

Der Stadtsenatsreferent:  
Univ. Doz. DI Dr. Gerhard Rüsç  
(elektronisch gefertigt)

Angenommen in der Sitzung des Finanz-, Beteiligungs- und Liegenschaftsausschusses  
am .....

Der Vorsitzende:

Die Schriftführerin:

**Der Antrag wurde in der heutigen**  öffentl.  nicht öffentl. **Gemeinderatssitzung**


bei Anwesenheit von ... GemeinderätInnen

einstimmig  mehrheitlich (mit ... Stimmen / ... Gegenstimmen) **angenommen.**

Beschlussdetails  
siehe Beiblatt

Graz, am .....

Der/Die SchriftführerIn: .....

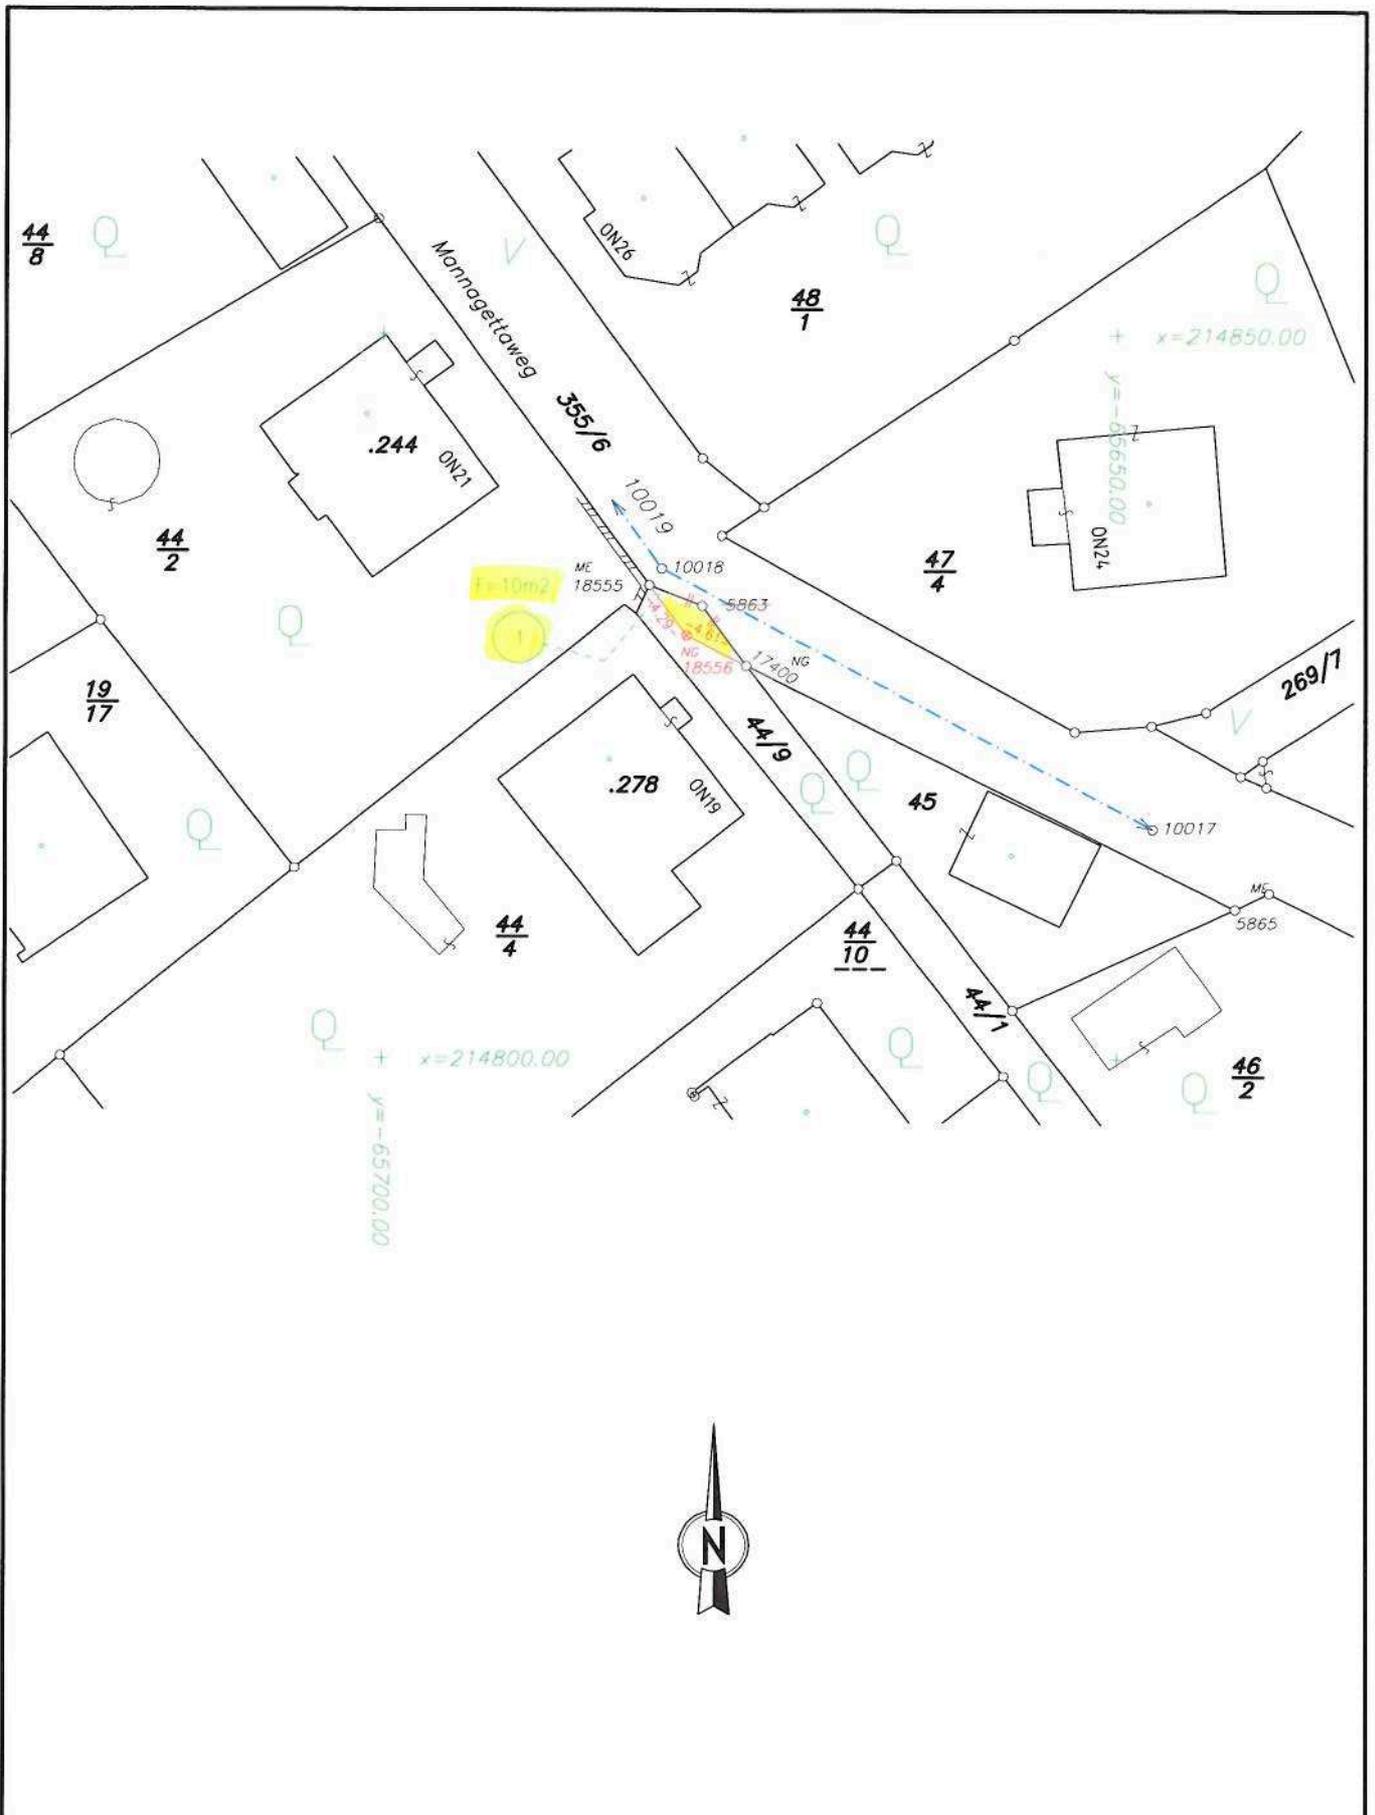

# KATASTER/NATUR 1:500

STADT  
**GRAZ**  
 STADTVERMESSUNG

GZ: 017799-2011  
 Mannagettaweg

Gerichtsbezirk:  
 KG Name:  
 KG Nr.:

Graz  
 Waltendorf  
 63124

Europaplatz 20 8020 Graz  
 Tel.: +43 316 872 4102 Fax.: +43 316 872 4109  
 email: stadtvermessungsamt@stadt.graz.at

	<b>Signiert von</b>	Peer Katharina
	<b>Zertifikat</b>	CN=Peer Katharina,OU=Abteilung für Immobilien,O=Stadt Graz,L=Graz,ST=Styria,C=AT
	<b>Datum/Zeit</b>	2011-09-05T09:08:21+02:00
	<b>Hinweis</b>	Dieses Dokument wurde digital signiert und kann unter: <a href="http://egov2.graz.gv.at/pdf-as">http://egov2.graz.gv.at/pdf-as</a> verifiziert werden.

	<b>Signiert von</b>	Kamper Karl
	<b>Zertifikat</b>	CN=Kamper Karl,OU=Finanz- und Vermögensdirektion,O=Stadt Graz,L=Graz,ST=Styria,C=AT
	<b>Datum/Zeit</b>	2011-09-05T13:38:14+02:00
	<b>Hinweis</b>	Dieses Dokument wurde digital signiert und kann unter: <a href="http://egov2.graz.gv.at/pdf-as">http://egov2.graz.gv.at/pdf-as</a> verifiziert werden.

	<b>Signiert von</b>	Stadtrat Rüschi
	<b>Zertifikat</b>	CN=Stadtrat Rüschi,OU=Stadtrat DI.Dr. Gerhard Rüschi,O=Stadt Graz,L=Graz,ST=Styria,C=AT
	<b>Datum/Zeit</b>	2011-09-09T10:53:14+02:00
	<b>Hinweis</b>	Dieses Dokument wurde digital signiert und kann unter: <a href="http://egov2.graz.gv.at/pdf-as">http://egov2.graz.gv.at/pdf-as</a> verifiziert werden.