

## Bericht an den Gemeinderat

GZ: A10/BD-025728/2012-2

Gemeindeumweltausschuss und Ausschuss  
für Stadt-, Verkehrs- und Grünraumplanung

BerichterstellerIn:

Betreff:

**Holding Graz Services**

**Bauabschnitt 152 – Kanalinselprogramm 02**

**Projektgenehmigung über EUR 210.000,- exkl. Mwst**

Graz, 13. Juni 2012

Antrag gemäß § 45 Abs 2, Z 5 des Statutes der Landeshauptstadt Graz

Entsprechend dem Betriebsführungsvertrag für den Bereich Abwasser hat sich die Holding Graz verpflichtet, die erforderlichen Investitionsmaßnahmen in das städtische Abwassersystem im Namen und auf Rechnung der Stadt gesamtverantwortlich durchzuführen. Mit GR-Beschluss zur AOG 2012 wurden die Investitionen in das städtische Kanalnetz entsprechend der Investitionsplanung der Holding generell aufwandsgenehmigt, wobei für mehrjährige Projekte zusätzlich eine Projektgenehmigung beizubringen ist.

Durch das gegenständliche Projekt sollen lt. Holding vorwiegend sogenannte „Kanalinseln“ erschlossen werden. Es handelt sich hier um Liegenschaften, die im Bauland liegen oder an das Bauland angrenzen, aber bis dato noch nicht an das Kanalnetz angeschlossen sind.

Durch das Projekt sollen in mehreren Gebieten rund 50 Objekte im Freispiegelverfahren entsorgt werden. In den betroffenen Straßenzügen – im Dr. Stichel-Weg, in der Wegenergasse und in der Ankerstraße – müssen dafür ca. 255 lfm Schmutzwasserkanal errichtet werden. Die Kanaltrasse verläuft teilweise über Grundstücke in fremdem Eigentum. Die Dienstbarkeiten wurden lt. Holding eingeholt, die wasserrechtliche Bewilligung wurde erteilt.

Mit dem Bau könnte lt. Holding im Herbst 2012 begonnen werden, vorausgesetzt dass es zu keinen unerwarteten Verzögerungen (Vergabeverfahren) kommt.

Die gesamten Herstellungskosten wurden auf EUR 210.000,- geschätzt.

Die voraussichtlich förderfähigen Kosten gemäß UFG 93 werden mit EUR 180.000,- angegeben.

Die jährlichen Investitionskosten gliedern sich folgendermaßen:

2012 :	EUR	165.000,-
2013 :	EUR	45.000,-

Die budgetären Mittel für 2012 wurden in der AOG auf der Fipos 5.85100.004010 veranschlagt. Um eine transparente Projektabwicklung zu gewährleisten, soll eine eigene Fipos angelegt werden. Die Mag Abt.8 Finanz- und Vermögensdirektion wurde ersucht, die haushaltsplanmäßige Vorsorge bzw. den erforderlichen Gemeinderatsbeschluss in einem korrespondierenden Finanzstück zu beantragen.

Der Gemeindeumweltausschuss und Ausschuss für Stadt-, Verkehrs- und Grünraumplanung stellt daher den

**A n t r a g,**

der Gemeinderat möge beschließen:

Die Projektgenehmigung für den Bauabschnitt 152 – Kanalinselprogramm 02 über € 210.000,- exkl. MwSt. wird erteilt.

Der Bearbeiter:

Dipl.-Ing. Gerald Maurer  
(elektronisch gefertigt)

Der Stadtbaudirektor:

Dipl.-Ing. Mag. Bertram Werle  
(elektronisch gefertigt)

Der Bürgermeister als  
Stadtsenatsreferent:

(Bürgermeister Mag. Siegfried Nagl)

Angenommen in der Sitzung des Gemeindeumweltausschusses und Ausschusses für Stadt-, Verkehrs- und Grünraumplanung

am .....

Der Vorsitzende:

Die Schriftführerin:

**Der Antrag wurde in der heutigen**  öffentl.  nicht öffentl. **Gemeinderatssitzung**


bei Anwesenheit von . . . GemeinderätInnen

einstimmig  mehrheitlich (mit . . . Stimmen / . . . Gegenstimmen) **angenommen.**

Beschlussdetails siehe Beiblatt      Graz, am ..... Der/Die SchriftführerIn: .....

	<b>Signiert von</b>	Maurer Gerald
	<b>Zertifikat</b>	CN=Maurer Gerald,OU=Stadtbaudirektion,O=Stadt Graz, L=Graz,ST=Styria,C=AT
	<b>Datum/Zeit</b>	2012-06-13T14:20:15+02:00
	<b>Hinweis</b>	Dieses Dokument wurde digital signiert und kann unter: <a href="http://egov2.graz.gv.at/pdf-as">http://egov2.graz.gv.at/pdf-as</a> verifiziert werden.

	<b>Signiert von</b>	Werle Bertram
	<b>Zertifikat</b>	CN=Werle Bertram,OU=Stadtbaudirektion,O=Stadt Graz, L=Graz,ST=Styria,C=AT
	<b>Datum/Zeit</b>	2012-06-15T13:51:24+02:00
	<b>Hinweis</b>	Dieses Dokument wurde digital signiert und kann unter: <a href="http://egov2.graz.gv.at/pdf-as">http://egov2.graz.gv.at/pdf-as</a> verifiziert werden.

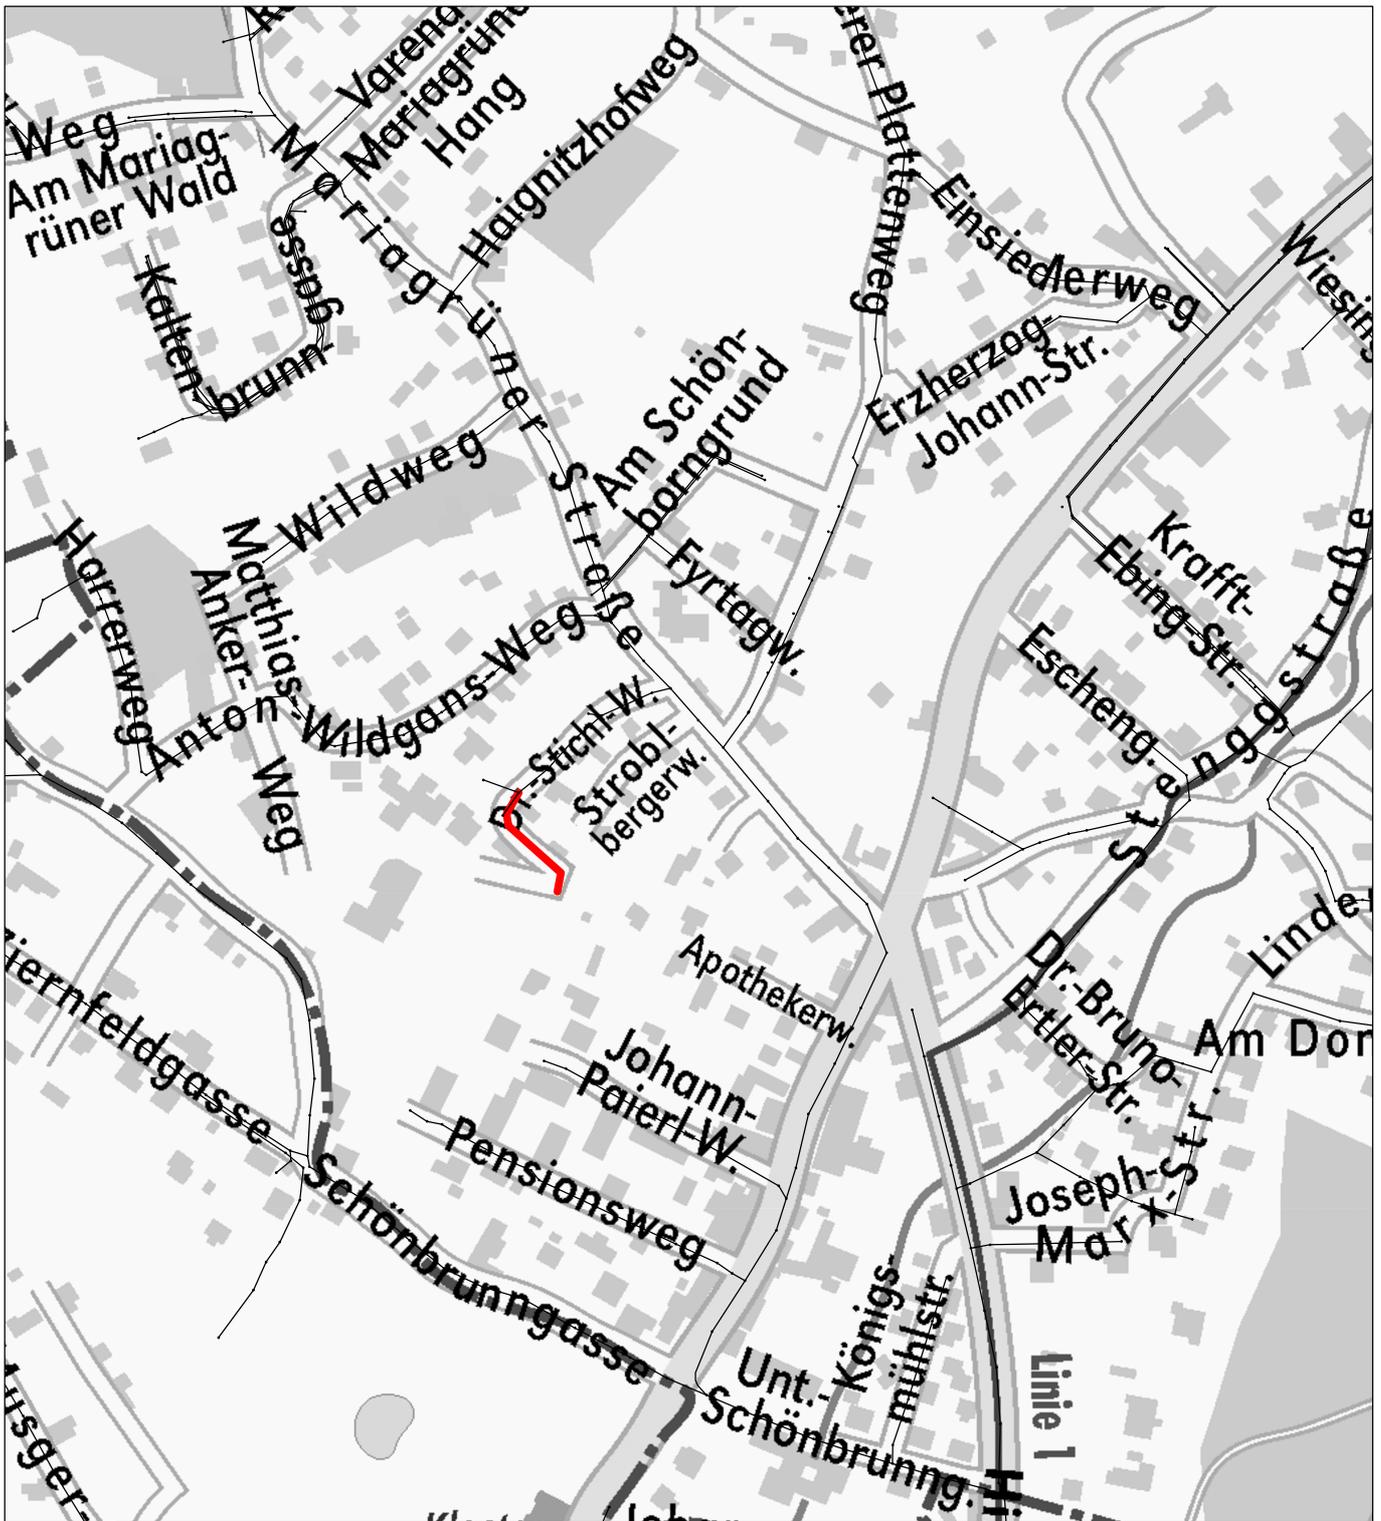

**GR** **AZ**  
HOLDING Wasserwirtschaft  
SERVICES Wasserwerksgasse 11  
8045 Graz  
wasser@holding-graz.at

Kanalinselprogramm 02  
BA 152, Blatt 1

ÜBERSICHTSLAGEPLAN M = 1 : 5 000

LEGENDE :



Projektiertes Kanal



öffentlicher Kanal Bestand



**GR** **AZ**  
HOLDING Wasserwirtschaft  
Wasserwerksgasse 11  
8045 Graz  
SERVICES wasser@holding-graz.at

Kanalinselprogramm 02  
BA 152, Blatt 2

ÜBERSICHTSLAGEPLAN M = 1 : 5 000

LEGENDE :



Projektiertes Kanal



öffentlicher Kanal Bestand

