

## Bericht an den Gemeinderat

GZ: A10/BD-025726/2012-2

Gemeindeumweltausschuss und Ausschuss  
für Stadt-, Verkehrs- und Grünraumplanung

BerichterstellerIn:

Betreff:

**Holding Graz Services**

**Bauabschnitt 109 – Kanalsanierungsprogramm 06**

**Projektgenehmigung über EUR 690.000,- exkl. MwSt**

Graz, 13. Juni 2012

Antrag gemäß § 45 Abs 2, Z 5 des Statutes der Landeshauptstadt Graz

Entsprechend dem Betriebsführungsvertrag für den Bereich Abwasser hat sich die Holding Graz verpflichtet, die erforderlichen Investitionsmaßnahmen in das städtische Abwassersystem im Namen und auf Rechnung der Stadt gesamtverantwortlich durchzuführen. Mit GR-Beschluss zur AOG 2012 wurden die Investitionen in das städtische Kanalnetz entsprechend der Investitionsplanung der Holding generell aufwandsgenehmigt, wobei für mehrjährige Projekte zusätzlich eine Projektgenehmigung beizubringen ist.

Mit dem gegenständlichen Bauabschnitt 109 – Kanalsanierungsprogramm 06 sollen lt. Holding Graz in den Bereichen St.Leonhard und Waltendorf schadhafte Kanäle in einer Länge von insgesamt ca. 2.000 lfm durch Schlauchlining in sogenannter „nicht offener Bauweise“ unterirdisch saniert bzw. renoviert werden. Die Hausanschlüsse werden größtenteils ebenfalls unterirdisch angebunden. Die bestehenden Schächte werden je nach Bedarf saniert.

Ein Großteil der Kanalanlagen befindet sich auf öffentlichem Gut, für den Rest gibt es lt. Holding Zustimmungen für die Fremdgrundinanspruchnahme.

Mit dem Bau könnte lt. Holding im Herbst 2012 begonnen werden, vorausgesetzt dass es zu keinen unerwarteten Verzögerungen (Vergabeverfahren) kommt.

Die gesamten Herstellungskosten wurden auf EUR 690.000,- geschätzt.

Die voraussichtlich förderfähigen Kosten gemäß UFG 93 werden mit EUR 660.000,- angegeben.

Die jährlichen Investitionskosten gliedern sich folgendermaßen:

2012 :	EUR	150.000.-
2013 :	EUR	540.000.-

Die budgetären Mittel für 2012 wurden in der AOG auf der Fipos 5.85100.004010 veranschlagt. Um eine transparente Projektabwicklung zu gewährleisten, soll eine eigene Fipos angelegt werden. Die Mag Abt.8 Finanz- und Vermögensdirektion wurde ersucht, die haushaltsplanmäßige Vorsorge bzw. den erforderlichen Gemeinderatsbeschluss in einem korrespondierenden Finanzstück zu beantragen.

Der Gemeindeumweltausschuss und Ausschuss für Stadt-, Verkehrs- und Grünraumplanung stellt daher den

**Antrag,**

der Gemeinderat möge beschließen:

Die Projektgenehmigung für den Bauabschnitt 109 – Kanalsanierungsprogramm 06 über € 690.000,- exkl. Mwst. wird erteilt.

Der Bearbeiter:

Dipl.-Ing. Gerald Maurer  
(elektronisch gefertigt)

Der Stadtbaudirektor:

Dipl.-Ing. Mag. Bertram Werle  
(elektronisch gefertigt)

Der Bürgermeister als  
Stadtsenatsreferent:

(Bürgermeister Mag. Siegfried Nagl)

Angenommen in der Sitzung des Gemeindeumweltausschusses und Ausschusses für Stadt-, Verkehrs- und Grünraumplanung

am .....

Der Vorsitzende:

Die Schriftführerin:

**Der Antrag wurde in der heutigen**  öffentl.  nicht öffentl. **Gemeinderatssitzung**


bei Anwesenheit von ... GemeinderätInnen


einstimmig  mehrheitlich (mit ... Stimmen / ... Gegenstimmen) **angenommen.**


Beschlussdetails  
siehe Beiblatt

Graz, am .....

Der/Die SchriftführerIn: .....

	<b>Signiert von</b>	Maurer Gerald
	<b>Zertifikat</b>	CN=Maurer Gerald,OU=Stadtbaudirektion,O=Stadt Graz, L=Graz,ST=Styria,C=AT
	<b>Datum/Zeit</b>	2012-06-13T14:20:03+02:00
	<b>Hinweis</b>	Dieses Dokument wurde digital signiert und kann unter: <a href="http://egov2.graz.gv.at/pdf-as">http://egov2.graz.gv.at/pdf-as</a> verifiziert werden.

	<b>Signiert von</b>	Werle Bertram
	<b>Zertifikat</b>	CN=Werle Bertram,OU=Stadtbaudirektion,O=Stadt Graz, L=Graz,ST=Styria,C=AT
	<b>Datum/Zeit</b>	2012-06-15T13:50:53+02:00
	<b>Hinweis</b>	Dieses Dokument wurde digital signiert und kann unter: <a href="http://egov2.graz.gv.at/pdf-as">http://egov2.graz.gv.at/pdf-as</a> verifiziert werden.

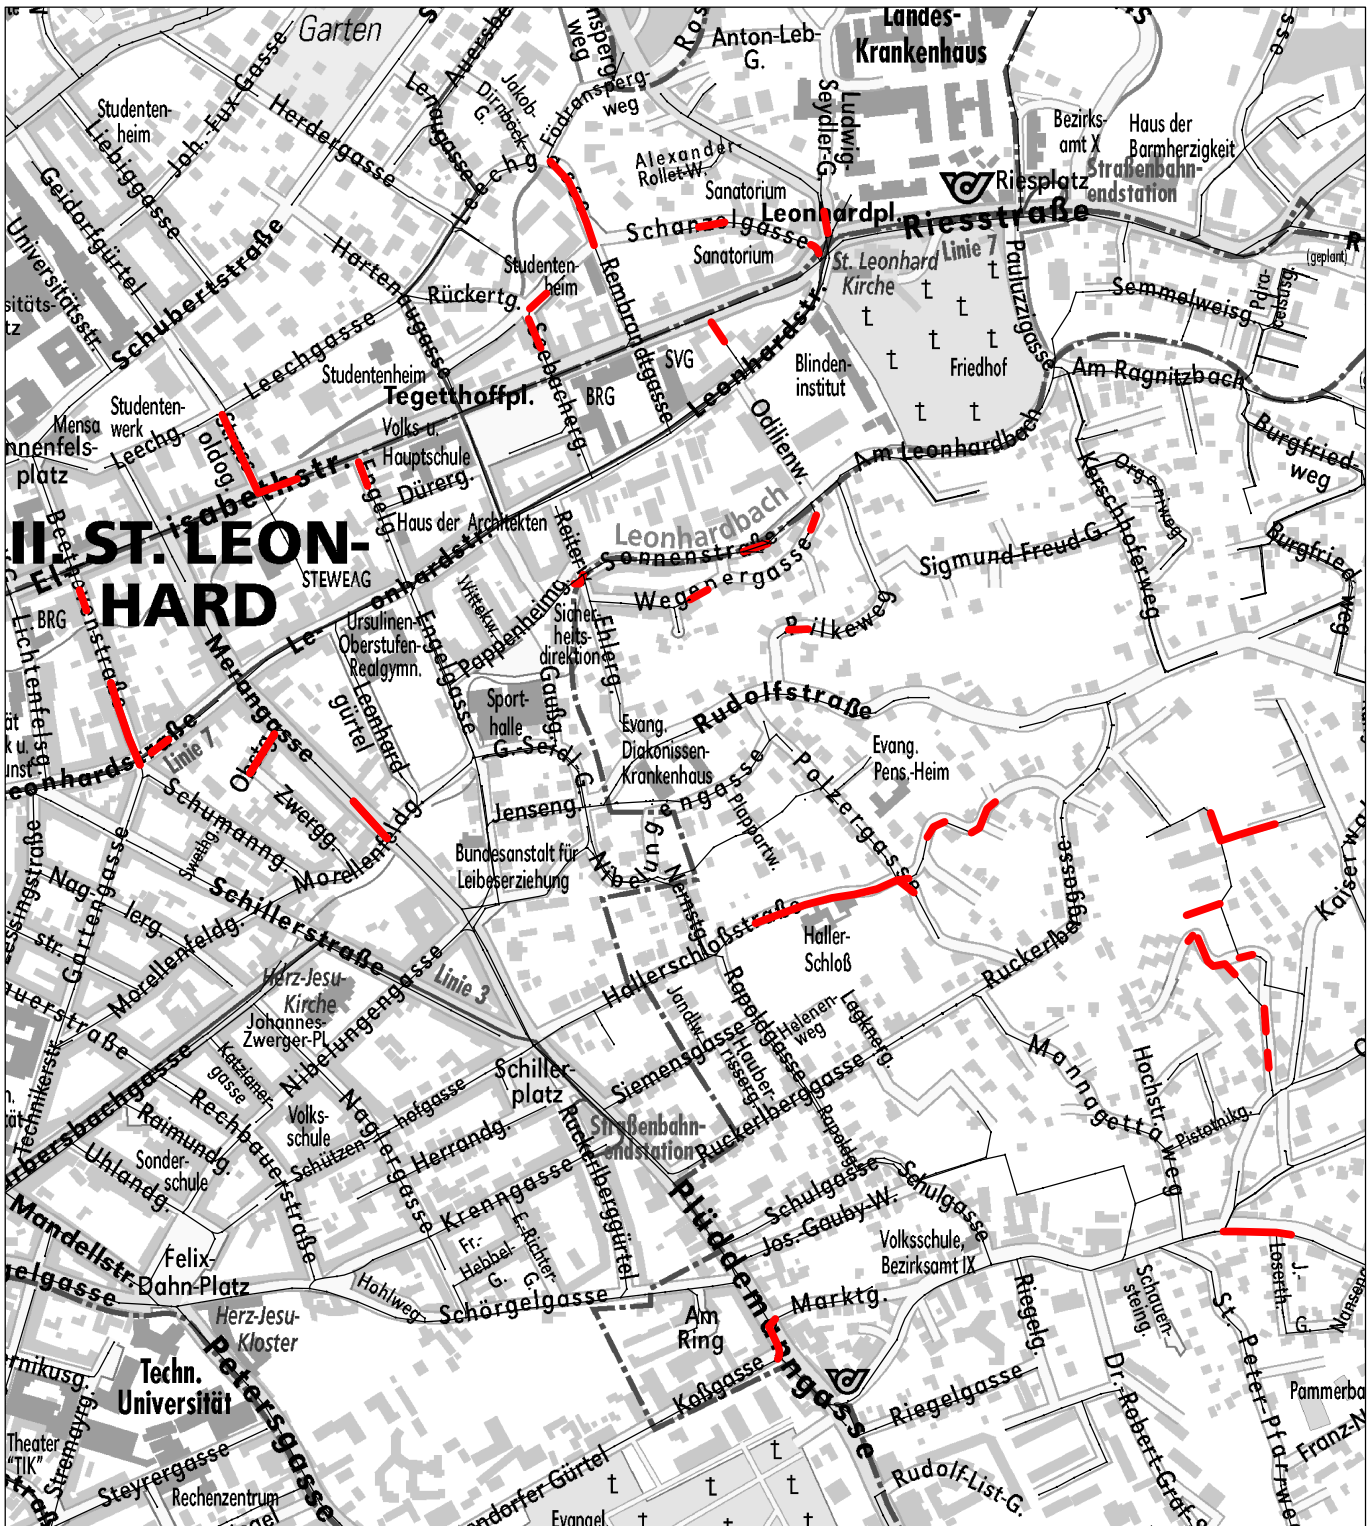

**GR** **AZ** **SERVICES**  
 HOLDING Wasserwirtschaft  
 Wasserwerksgasse 11  
 8045 Graz  
 wasser@holding-graz.at


**Kanalsanierungsprogramm 06**  
**BA 109 , Blatt 1**

ÜBERSICHTSLAGEPLAN M = 1 : 10 000


LEGENDE :



Kanalsanierung

 

öffentlicher Kanal Bestand

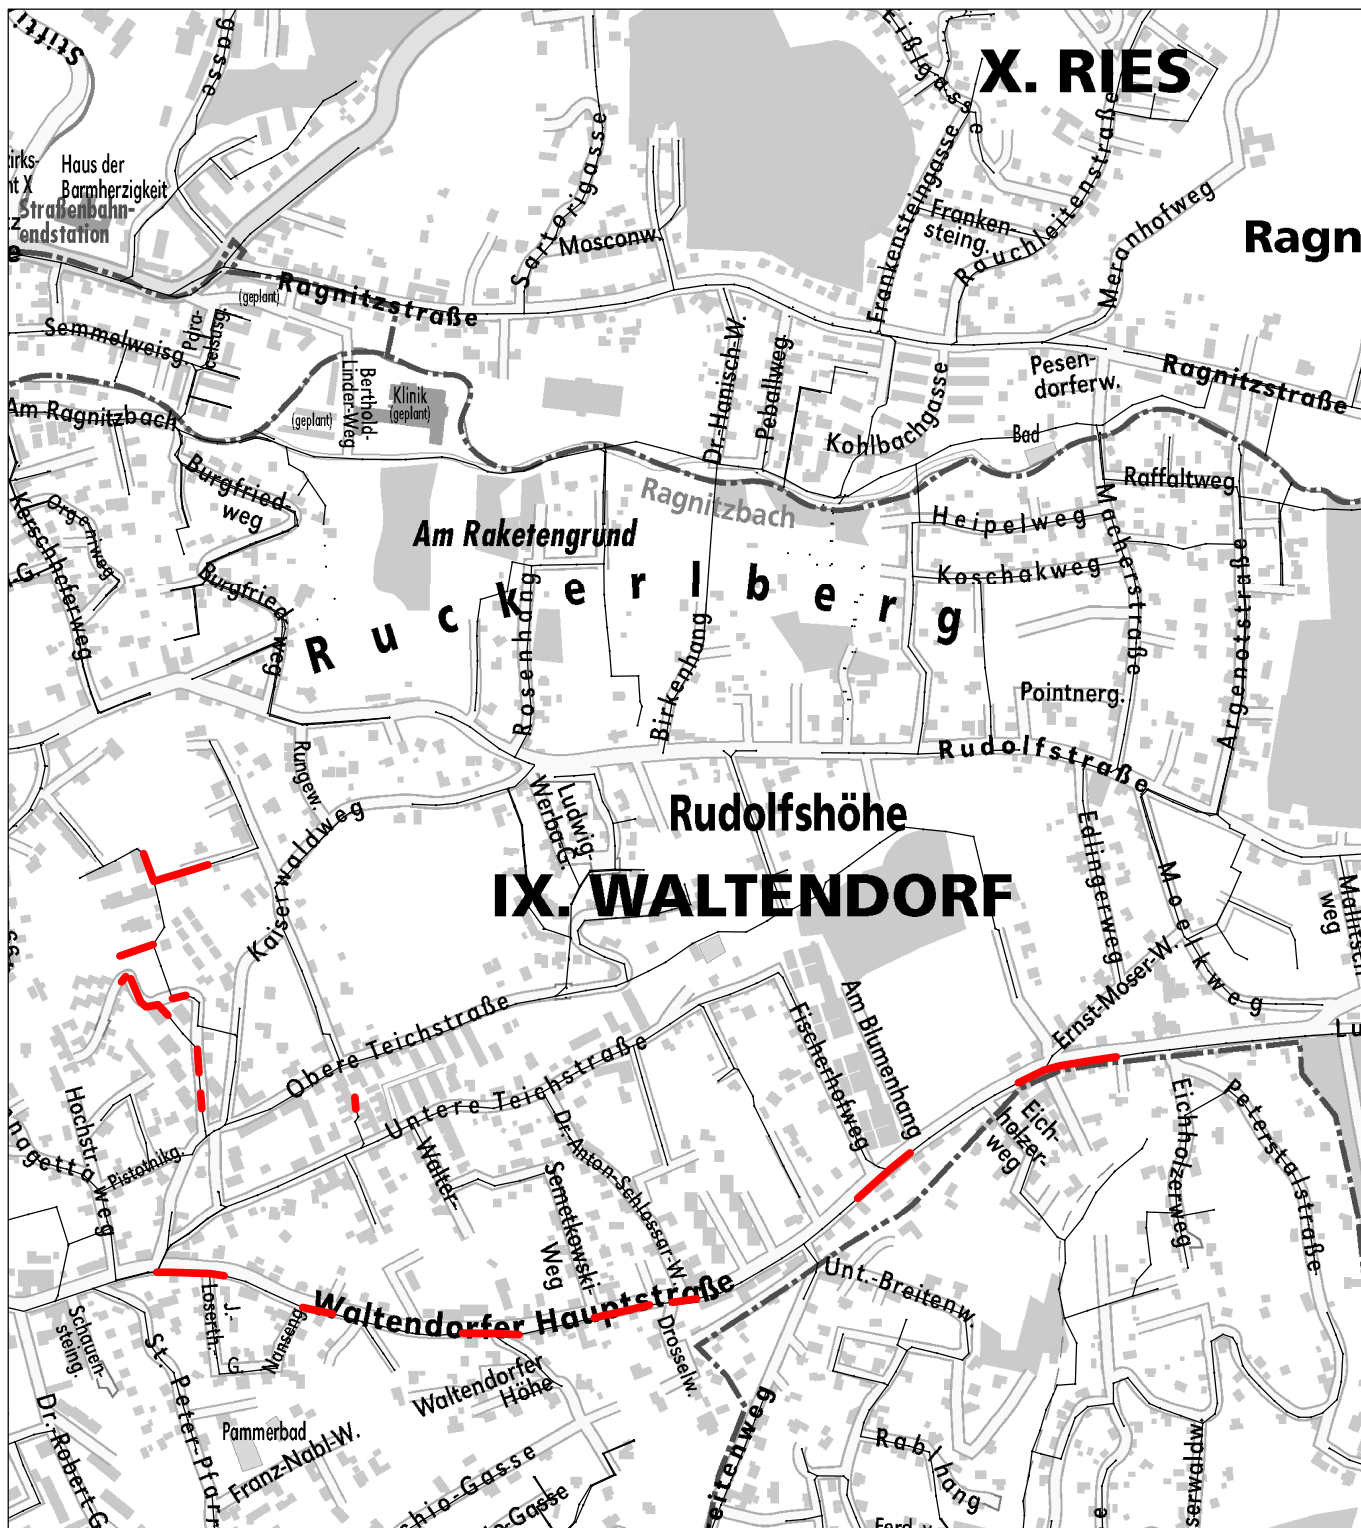

**GR** **AZ** **SERVICES**  
HOLDING Wasserwirtschaft  
Wasserwerksgasse 11  
8045 Graz  
wasser@holding-graz.at


Kanalsanierungsprogramm 06  
BA 109 , Blatt 2

ÜBERSICHTSLAGEPLAN M = 1 : 10 000

LEGENDE :



Kanalsanierung

 

öffentlicher Kanal Bestand