

Bericht an den Gemeinderat

GZ: A10/BD-025723/2012-2

Gemeindevorstand und Ausschuss
für Stadt-, Verkehrs- und Grünraumplanung

BerichterstellerIn:

Betreff:

Holding Graz Services

Bauabschnitt 104 – Kanalsanierungsprogramm 01

Projektgenehmigung über EUR 750.000,- exkl. Mwst

Graz, 13. Juni 2012

Antrag gemäß § 45 Abs 2, Z 5 des Statutes der Landeshauptstadt Graz

Entsprechend dem Betriebsführungsvertrag für den Bereich Abwasser hat sich die Holding Graz verpflichtet, die erforderlichen Investitionsmaßnahmen in das städtische Abwassersystem im Namen und auf Rechnung der Stadt gesamtverantwortlich durchzuführen. Mit GR-Beschluss zur AOG 2012 wurden die Investitionen in das städtische Kanalnetz entsprechend der Investitionsplanung der Holding generell aufwandsgenehmigt, wobei für mehrjährige Projekte zusätzlich eine Projektgenehmigung beizubringen ist.

Mit dem gegenständlichen Bauabschnitt 104 – Kanalsanierungsprogramm 01 beabsichtigt die Holding Graz Kanalsanierungen in der Josef Marx Straße, am Dominikanergrund, im Waldteufelweg und in der Lindengasse in sogenannter „offener Bauweise“ durchzuführen. Der Bauumfang beträgt ca. 500 lfm Rohrkanal DN250 bis DN400 inkl. Schächte und Straßenwiederherstellungen.

Weiters beinhaltet dieser Bauabschnitt den Umbau eines Regenüberlaufbauwerkes in der Sonnenstraße, den Austausch eines Rohrkanals DN250 durch ein Ei-Profil 1200/1800 auf eine Länge von ca. 30 lfm sowie die Neuerrichtung eines Regenüberlaufbauwerkes an der Kreuzung Sonnenstraße /Reiterweg inkl. Ausleitung (ca. 12 lfm DN1000) in den Leonhardbach.

Mit dem Bau könnte lt. Holding im Herbst 2012 begonnen werden, vorausgesetzt dass es zu keinen unerwarteten Verzögerungen (Vergabeverfahren) kommt.

Die gesamten Herstellungskosten wurden auf EUR 750.000,- geschätzt.

Die voraussichtlich förderfähigen Kosten gemäß UFG 93 werden mit EUR 680.000,- angegeben.

Die jährlichen Investitionskosten gliedern sich folgendermaßen:

2012 :	EUR	150.000.-
2013 :	EUR	520.000,-
2014 :	EUR	80.000.-

Die budgetären Mittel für 2012 wurden in der AOG auf der Fipos 5.85100.004010 veranschlagt. Um eine transparente Projektabwicklung zu gewährleisten, soll eine eigene Fipos angelegt werden.

Die Mag Abt.8 Finanz- und Vermögensdirektion wurde ersucht, die haushaltsplanmäßige Vorsorge bzw. den erforderlichen Gemeinderatsbeschluss in einem korrespondierenden Finanzstück zu beantragen.

Der Gemeindeumweltausschuss und Ausschuss für Stadt-, Verkehrs- und Grünraumplanung stellt daher den

A n t r a g,

der Gemeinderat möge beschließen:

Die Projektgenehmigung für den Bauabschnitt 104 – Kanalsanierungsprogramm 01 über € 750.000,- exkl. Mwst. wird erteilt.

Der Bearbeiter:

Dipl.-Ing. Gerald Maurer
(elektronisch gefertigt)

Der Stadtbaudirektor:

Dipl.-Ing. Mag. Bertram Werle
(elektronisch gefertigt)

Der Bürgermeister als
Stadtsenatsreferent:

(Bürgermeister Mag. Siegfried Nagl)

Angenommen in der Sitzung des Gemeindeumweltausschusses und Ausschusses für Stadt-, Verkehrs- und Grünraumplanung

am

Der Vorsitzende:


Die Schriftführerin:


Der Antrag wurde in der heutigen öffentl. nicht öffentl. **Gemeinderatssitzung**


bei Anwesenheit von ... GemeinderätInnen

einstimmig mehrheitlich (mit ... Stimmen / ... Gegenstimmen) **angenommen.**

Beschlussdetails siehe Beiblatt Graz, am Der/Die SchriftführerIn:

	Signiert von	Maurer Gerald
	Zertifikat	CN=Maurer Gerald,OU=Stadtbaudirektion,O=Stadt Graz, L=Graz,ST=Styria,C=AT
	Datum/Zeit	2012-06-13T14:19:48+02:00
	Hinweis	Dieses Dokument wurde digital signiert und kann unter: http://egov2.graz.gv.at/pdf-as verifiziert werden.

	Signiert von	Werle Bertram
	Zertifikat	CN=Werle Bertram,OU=Stadtbaudirektion,O=Stadt Graz, L=Graz,ST=Styria,C=AT
	Datum/Zeit	2012-06-15T13:49:23+02:00
	Hinweis	Dieses Dokument wurde digital signiert und kann unter: http://egov2.graz.gv.at/pdf-as verifiziert werden.

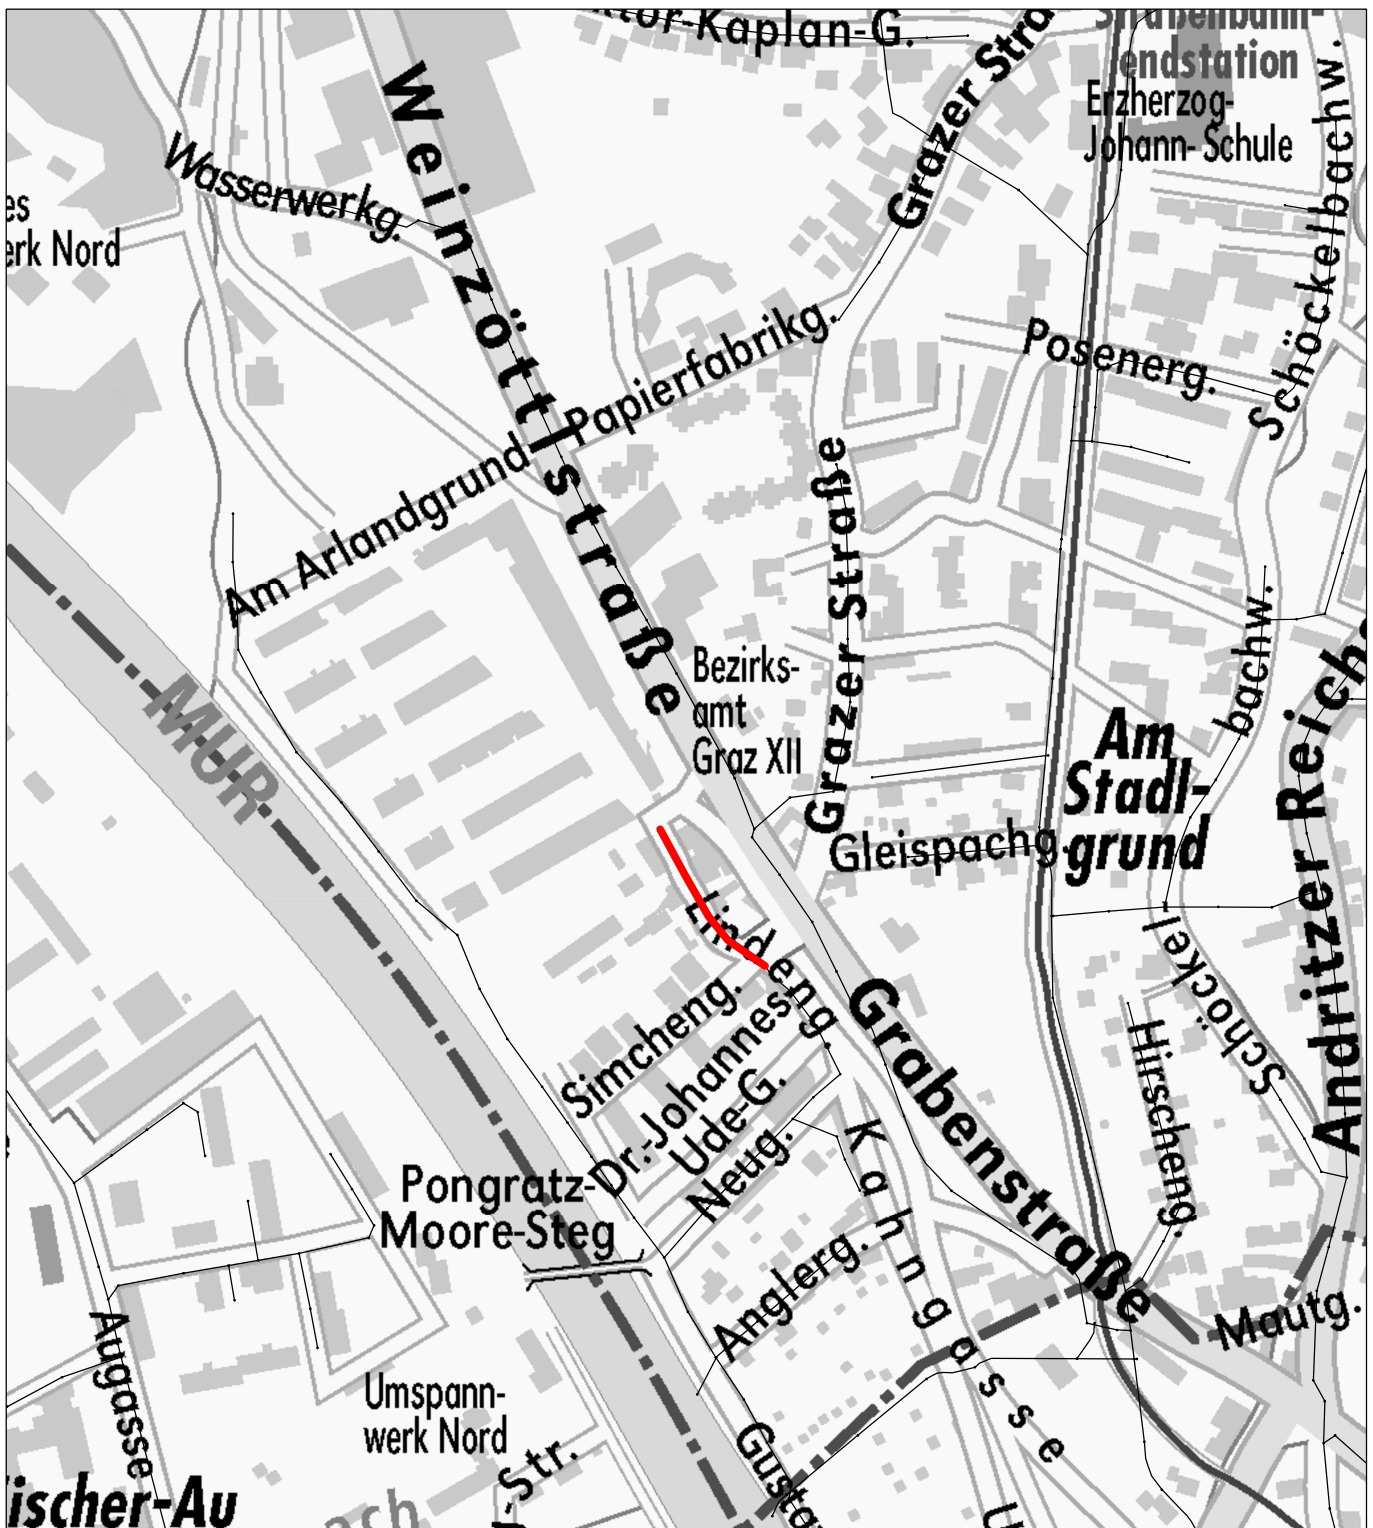

GR **AZ**
HOLDING Wasserwirtschaft
SERVICES Wasserwerksgasse 11
8045 Graz
wasser@holding-graz.at


Kanalinselprogramm 01
BA 104 , Blatt 1

ÜBERSICHTSLAGEPLAN M = 1 : 5 000


LEGENDE :



Kanalsanierung

 

öffentlicher Kanal Bestand

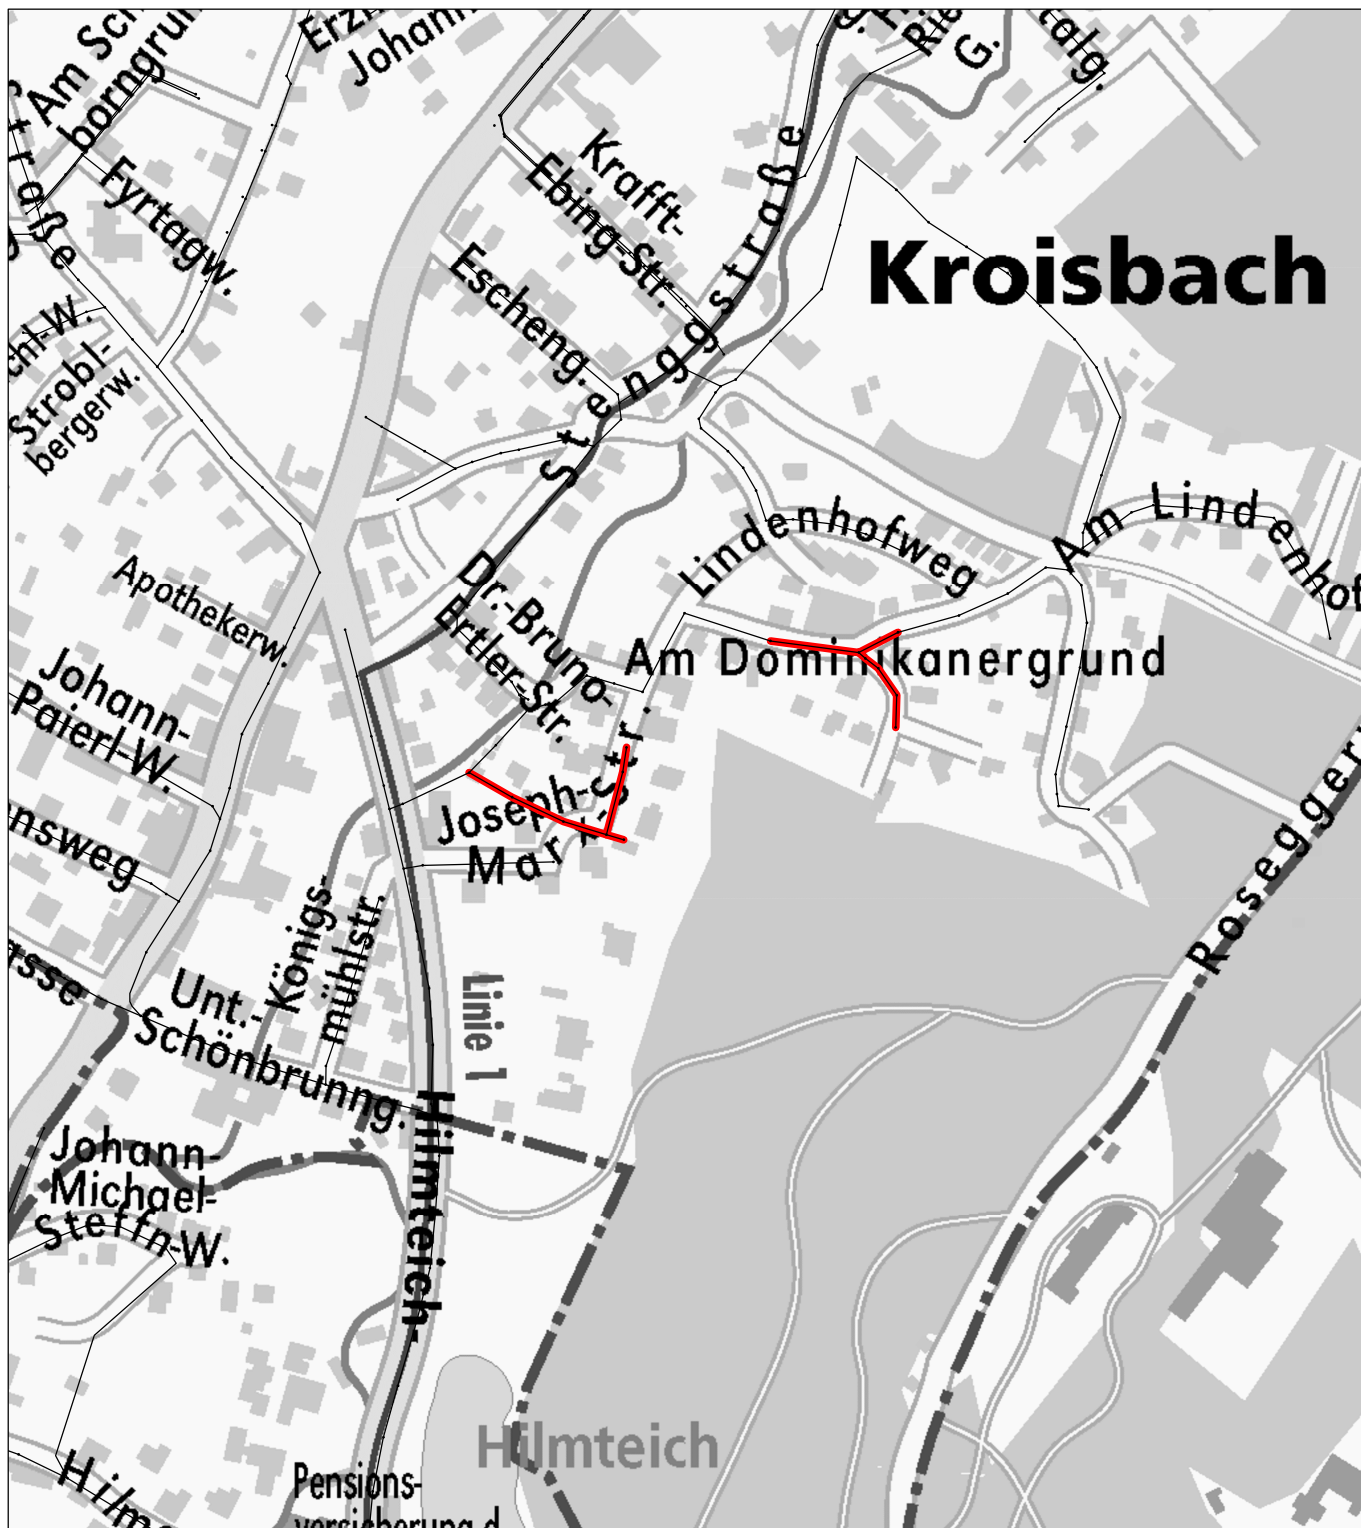

GR **A** **Z**
HOLDING Wasserwirtschaft
SERVICES Wasserwerksgasse 11
8045 Graz
wasser@holding-graz.at


Kanalinselprogramm 01
BA 104 , Blatt 2

ÜBERSICHTSLAGEPLAN M = 1 : 5 000

LEGENDE :



Kanalsanierung

 

öffentlicher Kanal Bestand



GR **AZ** **SERVICES**
HOLDING Wasserwirtschaft
Wasserwerksgasse 11
8045 Graz
wasser@holding-graz.at


Kanalinselprogramm 01
BA 104 , Blatt 3

ÜBERSICHTSLAGEPLAN M = 1 : 5 000

LEGENDE :



Kanalсанierung

 

öffentlicher Kanal Bestand



GR **A** **Z**
HOLDING Wasserwirtschaft
Wasserwerksgasse 11
8045 Graz
SERVICES wasser@holding-graz.at


Kanalinselprogramm 02
BA 104 , Blatt 4

ÜBERSICHTSLAGEPLAN M = 1 : 5 000

LEGENDE :



Projektiertes Kanal

 

öffentlicher Kanal Bestand