

XVII.01 BEBAUUNGSPLAN "EINKAUFSZENTRUM" PUNTIGAM - TRIESTERSTRASSE

GZ: A14 - K - 470/1994

Abgrenzung des Gültigkeitsbereiches
des Bebauungsplanes

INHALT DES FLÄCHENWIDMUNGSPLANES 1992 DER LHST GRAZ

EZ III	Flächen für Einkaufszentren III
	Deckplan 1 (Baulandzonierung): Bebauungsplan erforderlich
0,5 - 1,5	mindest- und höchstzulässige Bebauungsdichte
○—○	Grenze zwischen unterschiedlichen Baulandkategorien

INHALT DES BEBAUUNGSPLANES GEM. STMK. ROG 74 § 28

— · — · —	Baugrenzlinie	Bebauungs- grundlagen
(B)	Bundesstraße	Verkehrsflächen



DARSTELLUNG DES BESTANDES UND GEPLANTER GEBÄUDE

□	Gebäudegrundiř mit Dachausmittlung Geschoßanzahl und Hausnummer	Übrige Bestandsgebäude
○	Baum/Baumgruppe	Baumbestand

STÄDTEBAULICHE KENNGRÖSSEN

Fläche des Planungsgebietes: ca. 23.145 m²

Amtdr. Steiermärkischen Landesregierung
Planabteilung/Gruppe Landesbauverwaltung
Fachbereich 13
Graz, Sigmundgasse
Geprüft am: *[Signature]*

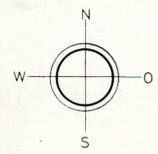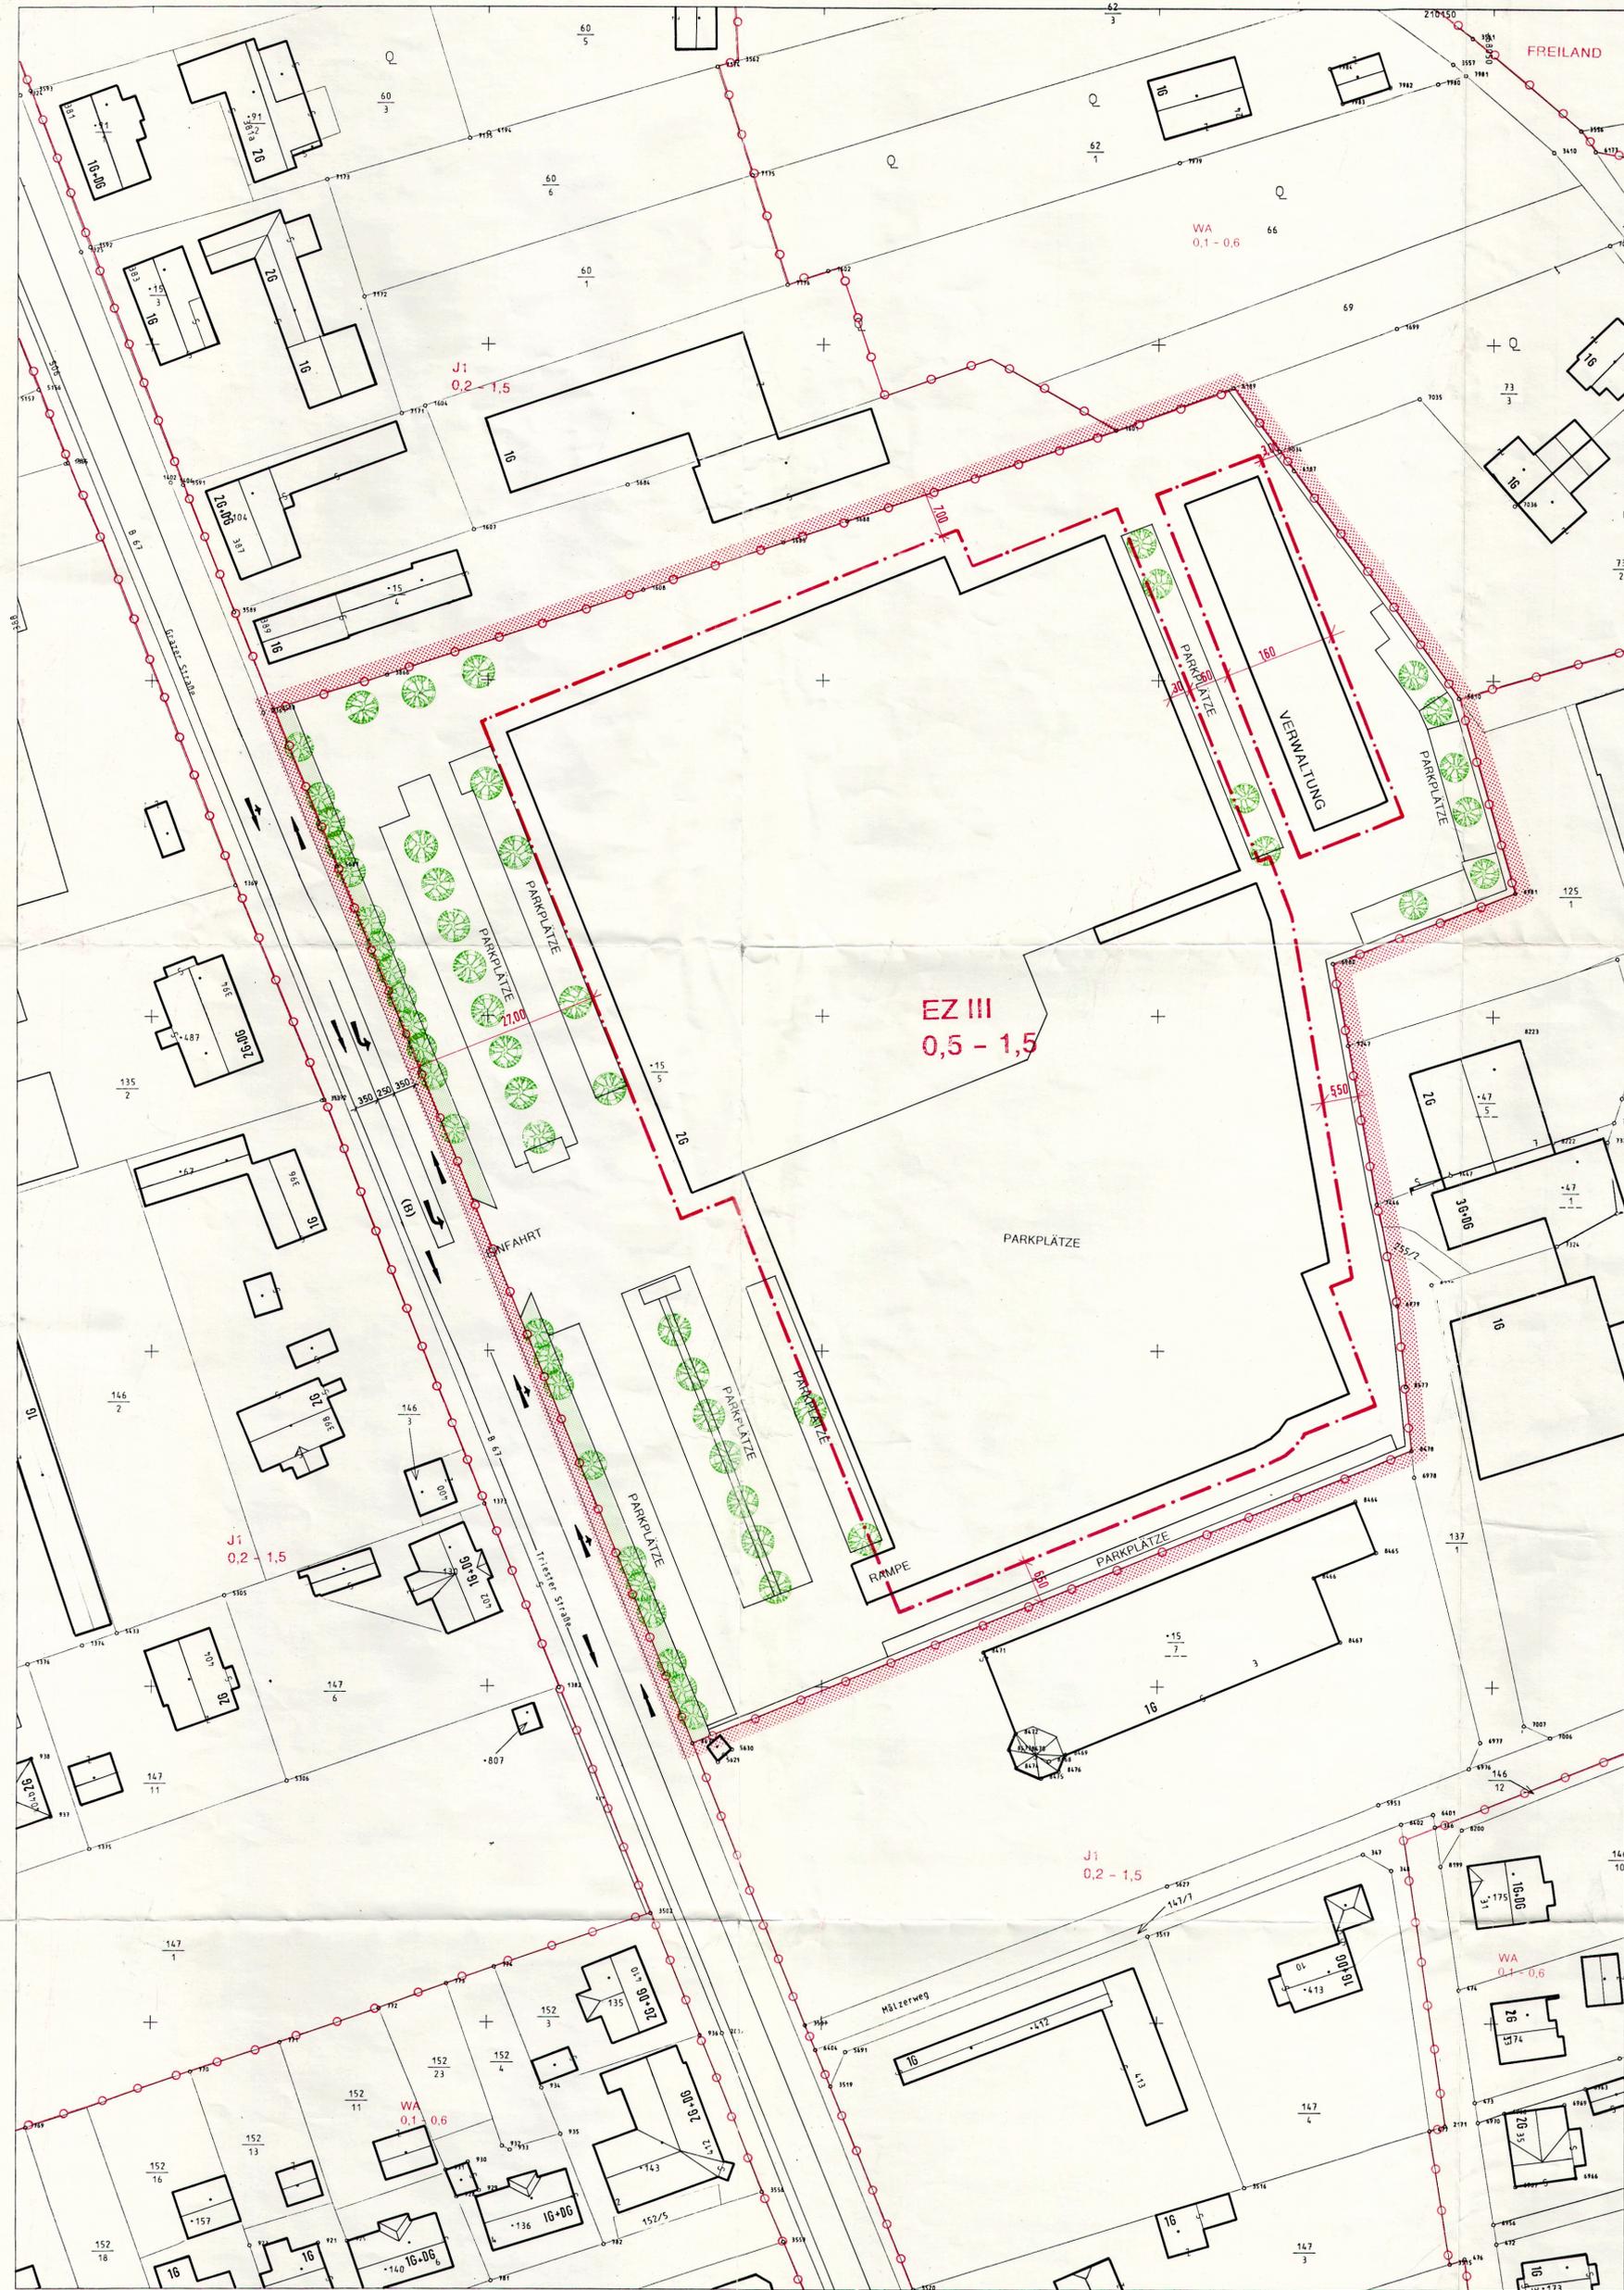

MAGISTRAT - GRAZ STADTPLANUNGSAMT - BEBAUUNGSPLANUNG

MASSTAB: 1:500	DATUM: Jän. 1995	FÜR DEN GEMEINDERAT
BEARB.: D.I.A. RAJNAR	GEZ.: GRANZER	<i>[Signature]</i>
Auslage des Entwurfes		D.I.H. Rosmann

Beschluß des Gemeinderates vom
Rechtswirksam ab