

Bericht an den Gemeinderat

A 8/4 – 6356/2006

Robert-Musil-Gasse

Verkehrsfläche

Übernahme einer ca. 56 m² großen

Grundstücksteilfläche des Gdst. Nr. 191/25

EZ 1058, KG 63113 Liebenau

in das öffentliche Gut der Stadt Graz

Bearbeiterin: Mag.^a Sandra Reisinger

Personal-, Finanz-, Beteiligungs- und
Immobilienausschuss

BerichterstatteIn:

Graz, 17.10.2013

Die A 8/4 – Abteilung für Immobilien wurde vom A 10/1 – Straßenamt ersucht, eine Teilfläche des Grundstückes Nr. 191/25, EZ 1058, KG 63113 Liebenau, im Ausmaß von ca. 56 m², einzulösen. In der Natur gehört diese Grundstücksfläche zur Verkehrsfläche Robert-Musil-Gasse und ist als Straße ausgebaut. Im Flächenwidmungsplan ist diese Grundfläche bereits als Verkehrsfläche ausgewiesen. Mit EntschlieÙung vom 30.11.2012 wurde der entgeltliche Erwerb dieser rund 56 m² großen Teilfläche des Gdst. Nr. 191/25, KG 63113 Liebenau, genehmigt. Erwähnt werden darf, dass die Kosten des Erwerbes aus dem Budget der A 10/1 – Straßenamt finanziert werden. Für die Errichtung des grundbuchsfähigen Teilungsplanes und das Grundbuchsverfahren ist ein Gemeinderatsbeschluss für die Übernahme des gegenständlichen Grundstückes in das öffentliche Gut der Stadt Graz notwendig.

Im Sinne des vorstehenden Motivenberichtes stellt der Personal-, Finanz-, Beteiligungs- und Immobilienausschuss den

Antrag

der Gemeinderat wolle gemäß § 45 Abs. 2 Ziffer 22 des Statutes der Landeshauptstadt Graz 1967, LGBl. Nr. 130/67 i.d.g.F. LGBl. Nr. 8/2012, beschließen:

Die Übernahme einer ca. 56 m² großen Tlf. des Gdst.Nr. 191/25, EZ 1058, KG 63113 Liebenau an der Robert-Musil-Gasse, welche mit EntschlieÙung vom 30.11.2012 durch Herrn Stadtrat Univ. Doz. DI Dr. Gerhard Rüsç erworben wurde, in das öffentliche Gut der Stadt Graz wird genehmigt.

Anlage:

1 Flächenwidmungsplan

Die Bearbeiterin:

Mag. ^a Sandra Reisinger eh.

Die Abteilungsvorständin:

Katharina Peer

(elektronisch gefertigt)

Der Finanzdirektor:

Mag. Dr. Karl Kamper

(elektronisch gefertigt)

Der Stadtsenatsreferent:

Stadtrat Univ.Do. DI Dr. Gerhard Rüschi

(elektronisch gefertigt)

Vorberaten und einstimmig/mehrheitlich/ mit Stimmen
angenommen/abgelehnt/unterbrochen in der Sitzung des Personal-, Finanz-, Beteiligungs-
und Immobilienausschusses am

Die Schriftführerin:

Der/die Vorsitzende:

Der Antrag wurde in der heutigen Öffentlichen nicht öffentlichen Gemeinderatssitzung

bei Anwesenheit von GemeinderätInnen


einstimmig mehrheitlich (mit Stimmen /..... Gegenstimmen) angenommen.

Beschlussdetails siehe Beiblatt

Graz, am

Der/die Schriftführerin:

Stadtplanung

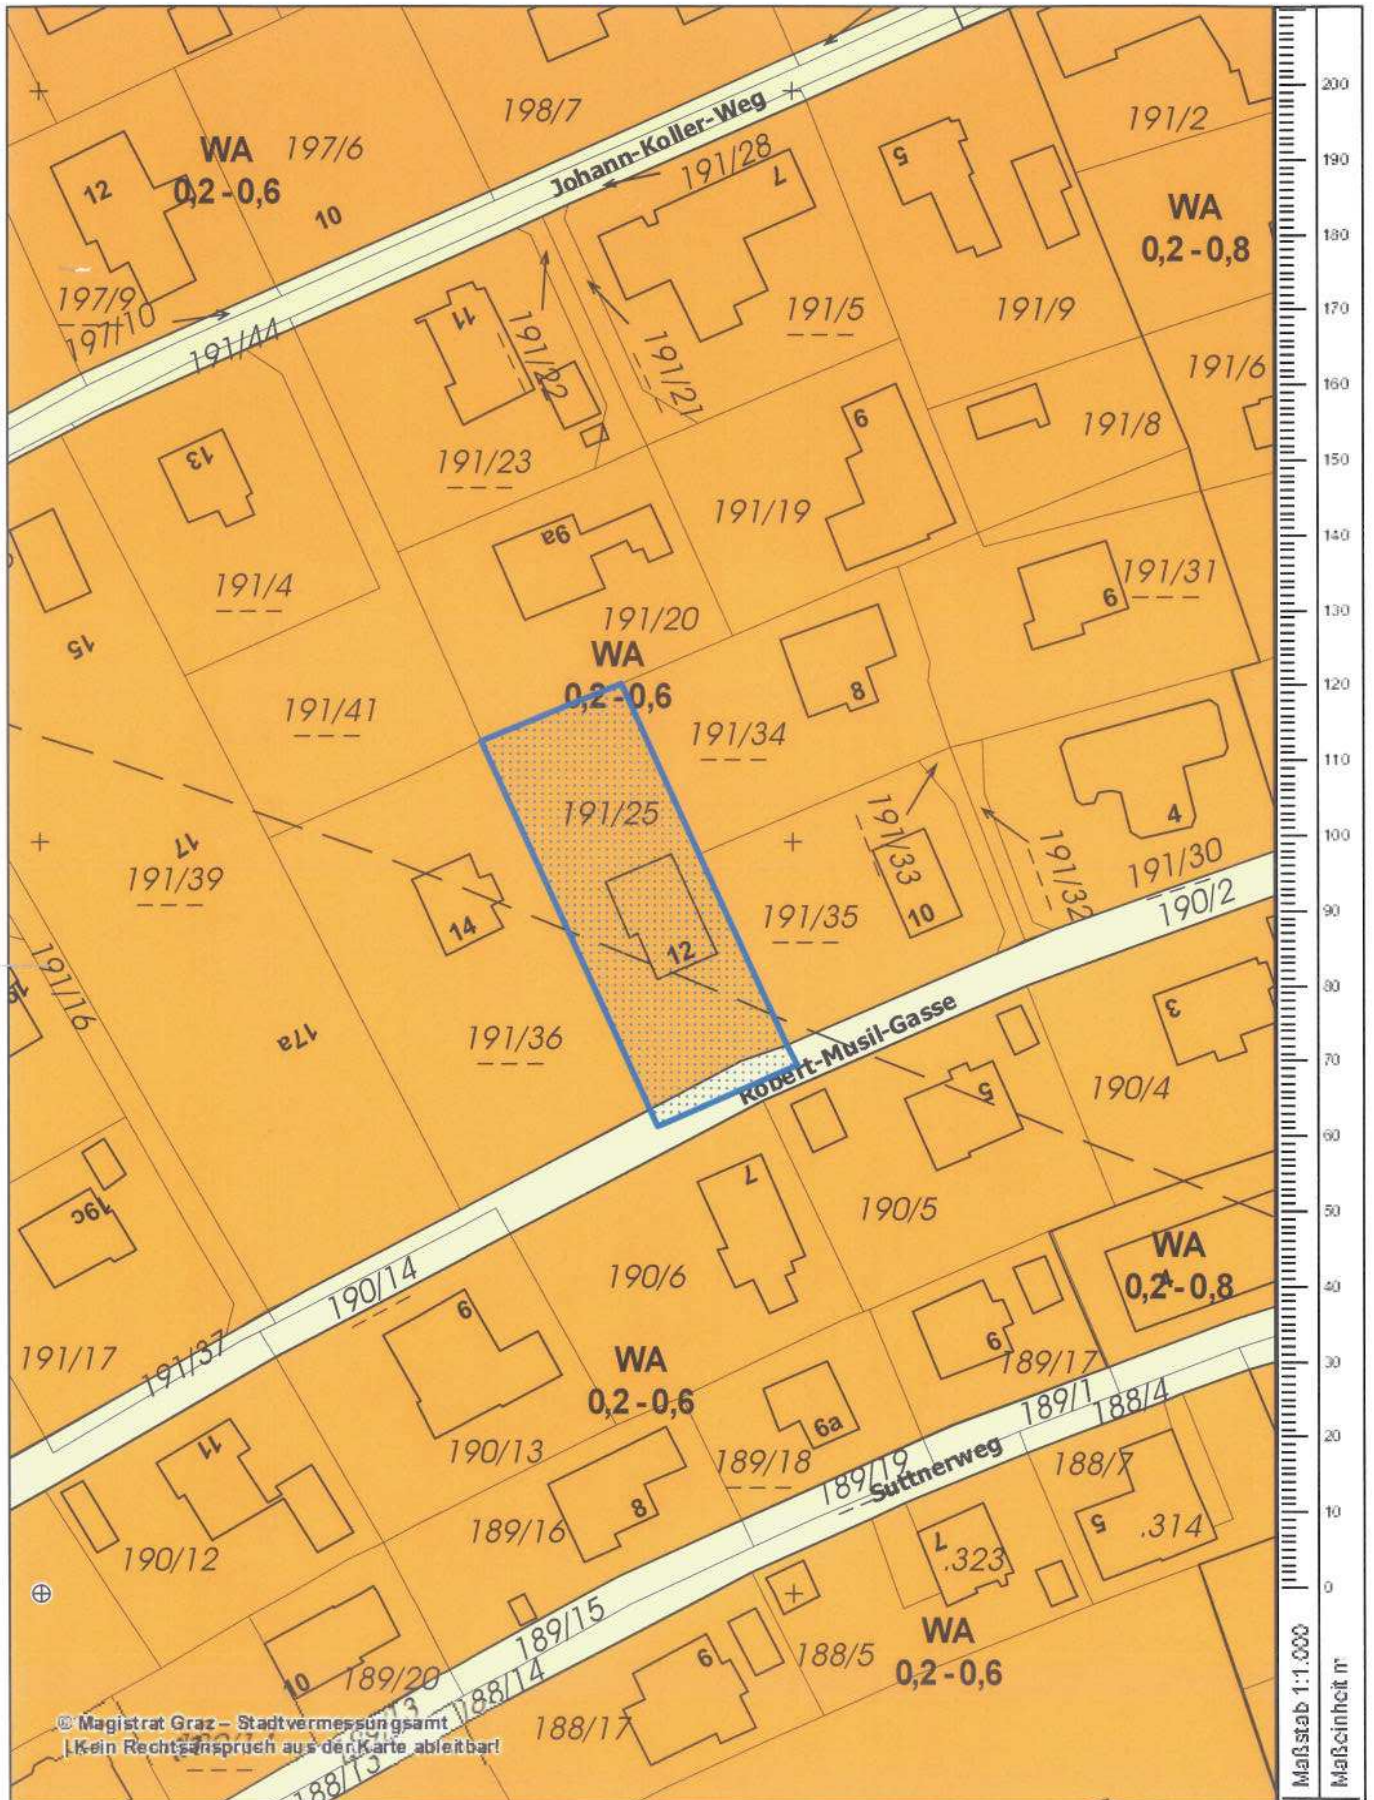

© Magistrat Graz - Stadtvermessungsamt
| Kein Rechtsanspruch aus der Karte ableitbar!

STADT

GRAZ

Magistrat Graz - A14 Stadtplanung

A-8011 Graz, Europaplatz 20

(c) Magistrat Graz - Stadtvermessung | Druck-, Satzfehler und Änderungen vorbehalten
Nicht rechtsverbindlicher Ausdruck aus dem 3.0 Flächenwidmungsplan i.d.F. 3.14 der Stadt Graz.



Erstellungsdatum 03.10.2013

Ersteller: Namen eintragen

Erstellt für Maßstab 1:1.000

Maßstab 1:1.000
Maßeinheit m

-66300
211000

	Signiert von	Peer Katharina
	Zertifikat	CN=Peer Katharina,O=Magistrat Graz,L=Graz,ST=Styria,C=AT
	Datum/Zeit	2013-10-03T13:03:16+02:00
	Hinweis	Dieses Dokument wurde digital signiert und kann unter: http://egov2.graz.gv.at/pdf-as verifiziert werden.

	Signiert von	Kamper Karl
	Zertifikat	CN=Kamper Karl,O=Magistrat Graz,L=Graz,ST=Styria,C=AT
	Datum/Zeit	2013-10-04T08:56:02+02:00
	Hinweis	Dieses Dokument wurde digital signiert und kann unter: http://egov2.graz.gv.at/pdf-as verifiziert werden.