

Bericht an den Gemeinderat

A 8/4 – 35266/2009

Einödhofweg- Verkehrsfläche
Übernahme einer 80 m² großen
Grundstücksteilfläche des Gdst. Nr. 369/2
EZ 1348, KG 63119 St. Peter
in das öffentliche Gut der Stadt Graz

Bearbeiterin: Mag.^a Sandra Reisinger
Personal-, Finanz-, Beteiligungs- und
Immobilienausschuss
BerichterstellerIn:

Graz, 17.10.2013

Die A 8/4 - Abteilung für Immobilien wurde vom A 10/1 - Strassenamt ersucht, eine Teilfläche des Grundstückes Nr. 369/2 , EZ 1348 im Ausmaß von 80 m², KG 63119 St. Peter einzulösen. In der Natur gehört diese Grundstücksfläche zur Verkehrsfläche Einödhofweg und ist ein Teil bereits als Straße ausgebaut. Im Flächenwidmungsplan ist diese Grundfläche teilweise als Verkehrsfläche ausgewiesen. Mit EntschlieÙung vom 12.4.2013 wurde der entgeltliche Erwerb dieser 80 m² großen Teilfläche des Gdst. Nr. 369/2 genehmigt. Erwähnt werden darf, dass die Kosten für den Erwerb aus dem Budget des A 10/1 – Straßenamt finanziert wurden. Das A 10/6 – Stadtvermessungsamt teilte mit, dass der grundbuchsfähige Teilungsplan vom Bundesvermessungsamt bereits bescheinigt wurde. Für die Übernahme der 80 m² großen Teilfläche in das öffentliche Gut ist ein Gemeinderatsbeschluss der Stadt Graz notwendig.

Im Sinne des vorstehenden Motivenberichtes stellt der Personal-, Finanz-, Beteiligungs- und Immobilienausschuss den

Antrag

der Gemeinderat wolle gemäß § 45 Abs. 2 Ziffer 22 des Statutes der Landeshauptstadt Graz 1967, LGBl. Nr. 130/67 i.d.g.F. LGBl. Nr. 8/2012, beschließen:

Die Übernahme einer 80 m² großen Teilfläche des Gdst. Nr. 369/2, EZ 1348, KG 63119 St. Peter, welche mit EntschlieÙung vom 12.4.2013 durch Herrn Stadtrat Univ.-Doz. DI Dr. Gerhard Rüsç entgeltlich erworben wurde, in das öffentliche Gut der Stadt Graz wird genehmigt.

Anlage:

1 Flächenwidmungsplan

Die Bearbeiterin:

Mag. ^a Sandra Reisinger eh.

Die Abteilungsvorständin:

Katharina Peer

(elektronisch gefertigt)

Der Finanzdirektor:

Mag. Dr. Karl Kamper

(elektronisch gefertigt)

Der Stadtsenatsreferent:

Stadtrat Univ.Doiz. DI Dr. Gerhard Rüschi

(elektronisch gefertigt)

Vorberaten und einstimmig/mehrheitlich/ mit Stimmen
angenommen/abgelehnt/unterbrochen in der Sitzung des Personal-, Finanz-, Beteiligungs-
und Immobilienausschusses am

Die Schriftführerin:

Der/die Vorsitzende:

Der Antrag wurde in der heutigen Öffentlichen nicht öffentlichen Gemeinderatssitzung

bei Anwesenheit von GemeinderätInnen


einstimmig mehrheitlich (mit Stimmen /..... Gegenstimmen) angenommen.

Beschlussdetails siehe Beiblatt

Graz, am

Der/die Schriftführerin:

Stadtplanung

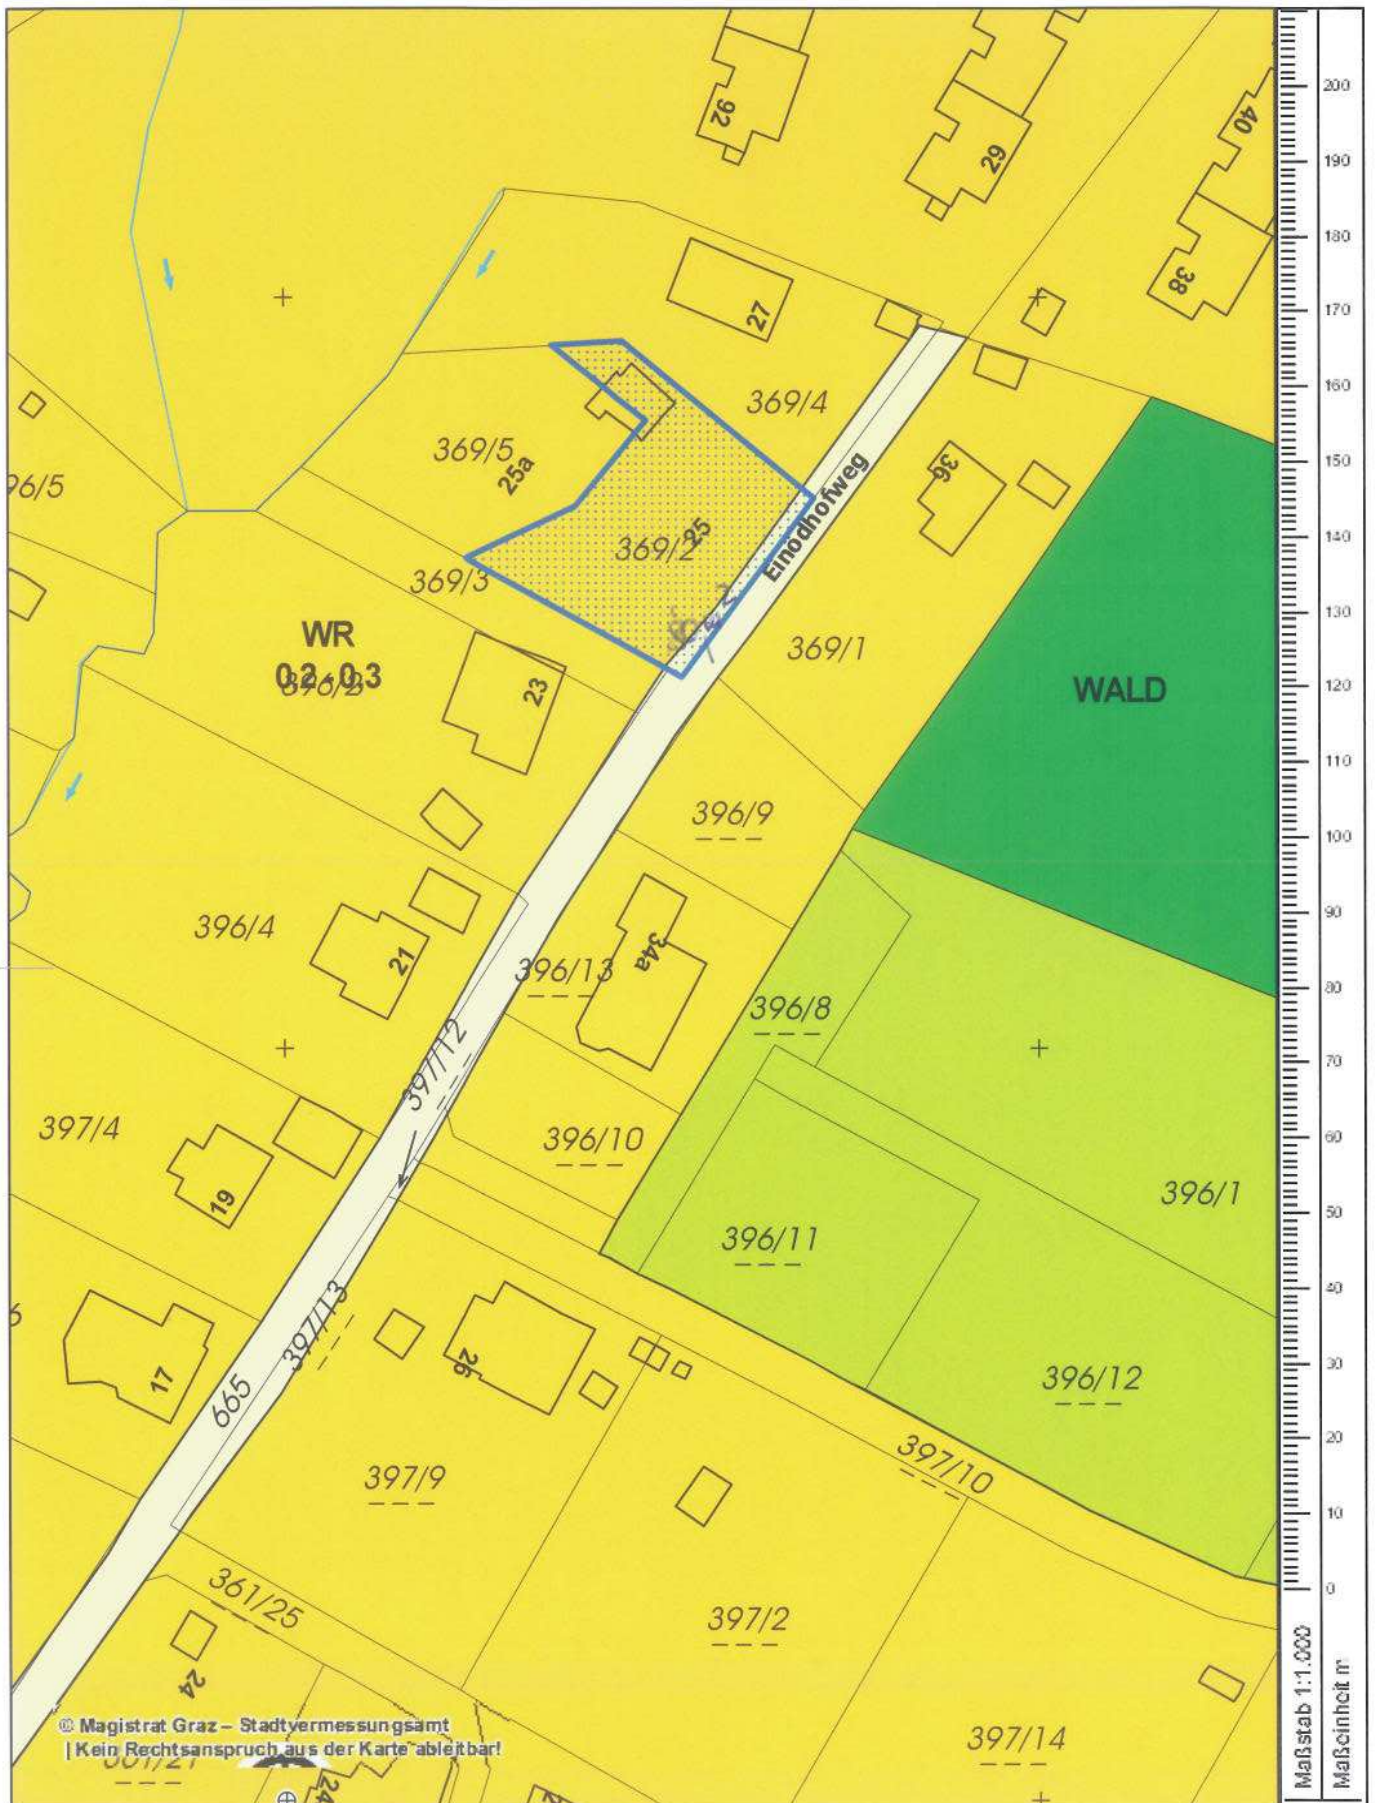

STADT

Magistrat Graz - A14 Stadtplanung

A-8011 Graz, Europaplatz 20

(c) Magistrat Graz - Stadtermessung | Druck-, Satzfehler und Änderungen vorbehalten
Nicht rechtsverbindlicher Ausdruck aus dem 3.0 Flächenwidmungsplan i.d.F. 3.14 der Stadt Graz.



Erstellungsdatum 03.10.2013

Ersteller: Namen eintragen

Erstellt für Maßstab 1:1.000

-63500
213700

	Signiert von	Peer Katharina
	Zertifikat	CN=Peer Katharina,O=Magistrat Graz,L=Graz,ST=Styria,C=AT
	Datum/Zeit	2013-10-03T13:16:32+02:00
	Hinweis	Dieses Dokument wurde digital signiert und kann unter: http://egov2.graz.gv.at/pdf-as verifiziert werden.

	Signiert von	Kamper Karl
	Zertifikat	CN=Kamper Karl,O=Magistrat Graz,L=Graz,ST=Styria,C=AT
	Datum/Zeit	2013-10-04T08:51:33+02:00
	Hinweis	Dieses Dokument wurde digital signiert und kann unter: http://egov2.graz.gv.at/pdf-as verifiziert werden.