

Bericht an den Gemeinderat

A 8/4 – 9316/2012

Purgleitnerstraße - Verkehrsfläche
Übernahme des Gdst. Nr. 2438/8
im Ausmaß von 59 m² und einer Teilfläche des
Gdst. Nr. 2438/7 im Ausmaß von ca. 62 m²
beide EZ 1810, KG 63106 Jakomini
in das öffentliche Gut
der Stadt Graz

Bearbeiterin: Mag.^a Sandra Reisinger
Personal-, Finanz-, Beteiligungs- und
Immobilienausschuss
BerichterstellerIn:

Graz, 17.10.2013

Die A 8/4 – Abteilung für Immobilien wurde vom A 10/1 – Straßenamt ersucht, das Grundstück Nr. 2438/8 im Ausmaß von 59 m² und eine rund 62 m² große Teilfläche des Gdst. Nr. 2438/7, beide EZ 1810, KG 63106 Jakomini, einzulösen. In der Natur gehören diese Grundstücksflächen zur Verkehrsfläche Purgleitnerstraße und sind diese im Flächenwidmungsplan bereits als solche ausgewiesen und als Straße ausgebaut. Mit EntschlieÙung vom 30.11.2012 durch Herrn Stadtrat Univ.Do. Dr. Gerhard Rüsç wurde der unentgeltliche Erwerb des Gdst. Nr. 2438/8 im Ausmaß von 59 m² und der unentgeltliche Erwerb einer ca. 62 m² großen Teilfläche des Gdst. Nr. 2438/7, beide EZ 1810, KG Jakomini, genehmigt. Für die Errichtung des grundbuchsfähigen Teilungsplanes und das Grundbuchverfahren ist ein Gemeinderatsbeschluss für die Übernahme der gegenständlichen Grundstücksflächen in das öffentliche Gut der Stadt Graz notwendig.

Im Sinne des vorstehenden Motivenberichtes stellt der Personal-, Finanz-, Beteiligungs- und Immobilienausschuss den

Antrag

der Gemeinderat wolle gemäß § 45 Abs. 2 Ziffer 22 des Statutes der Landeshauptstadt Graz 1967, LGBl. Nr. 130/67 i.d.g.F. LGBl. Nr. 8/2012, beschließen:

Die Übernahme des 59 m² großen Gdst. Nr. 2438/8 und einer ca. 62 m² großen Tlf. des Gdst. Nr. 2438/7, beide EZ 1810, KG 63106 Jakomini, welche mit EntschlieÙung vom 30.11.2012 durch Herrn Stadtrat Univ.-Do. Dr. Gerhard Rüsç erworben wurden, in das öffentliche Gut der Stadt Graz, wird genehmigt.

Anlage:

- 1 Flächenwidmungsplan
- 1 Informationsplan

Die Bearbeiterin:

Mag.^a Sandra Reisinger eh.

Die Abteilungsvorständin:

Katharina Peer

(elektronisch gefertigt)

Der Finanzdirektor:

Mag. Dr. Karl Kamper

(elektronisch gefertigt)

Der Stadtsenatsreferent:

Stadtrat Univ.Doiz. DI Dr. Gerhard Rüschi

(elektronisch gefertigt)

Vorberaten und einstimmig/mehrheitlich/ mit Stimmen
angenommen/abgelehnt/unterbrochen in der Sitzung des Personal-, Finanz-, Beteiligungs-
und Immobilienausschusses am

Die Schriftführerin:

Der/die Vorsitzende:

Der Antrag wurde in der heutigen Öffentlichen nicht öffentlichen Gemeinderatssitzung


bei Anwesenheit von GemeinderätInnen

einstimmig mehrheitlich (mit Stimmen /..... Gegenstimmen) angenommen.

Beschlussdetails siehe Beiblatt


Graz, am

Der/die Schriftführerin:

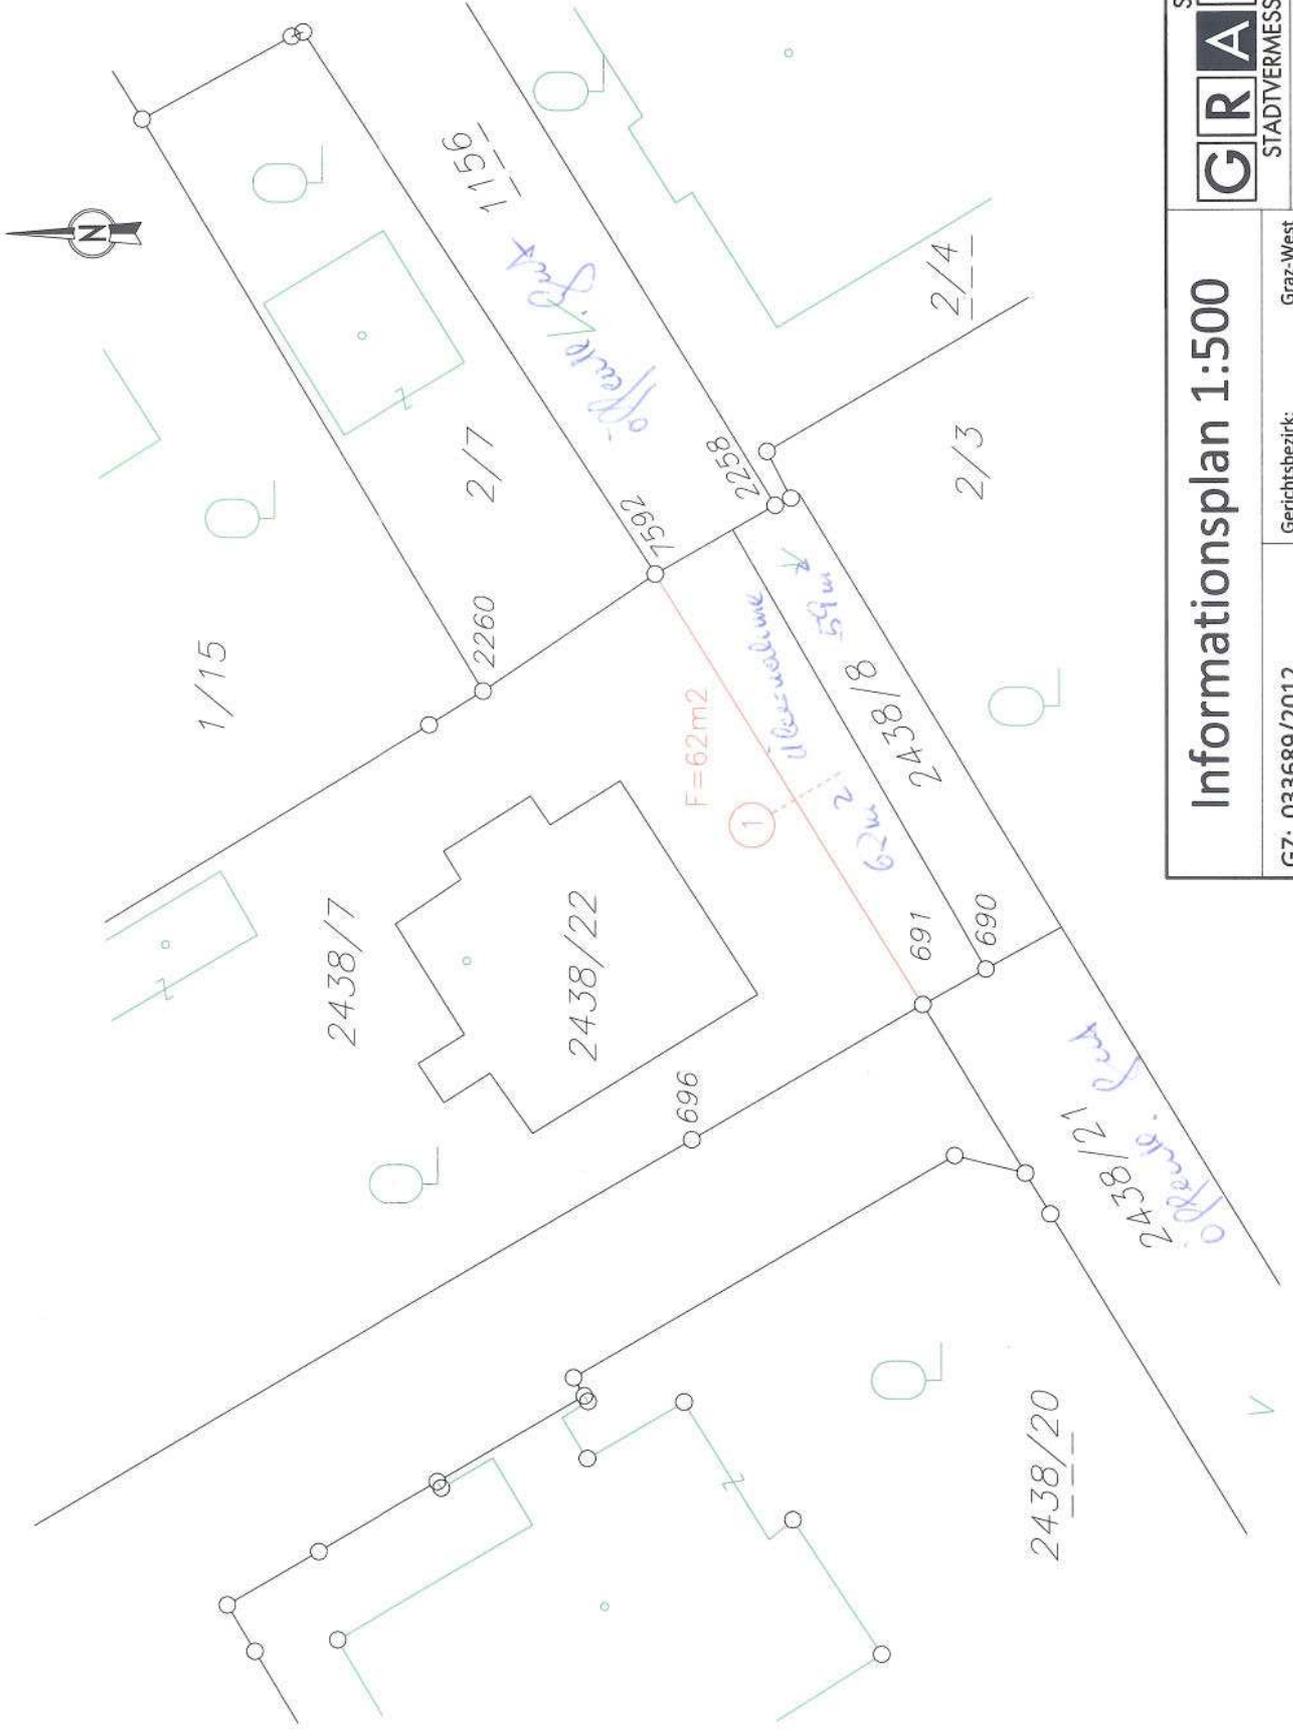

STADT GRAZ	
STADTVERMESSUNG	
Europaplatz 20 Tel.: +43 316 872 4102 Fax.: +43 316 872 4109 email: stadhvermessungamt@stade.graz.at	
Informationsplan 1:500	
GZ: 033689/2012 Purgleitnerstraße 41	Gerichtsbezirk: KG Name: KG Nr.: Graz-West Jakomini 63106

Stadtplanung

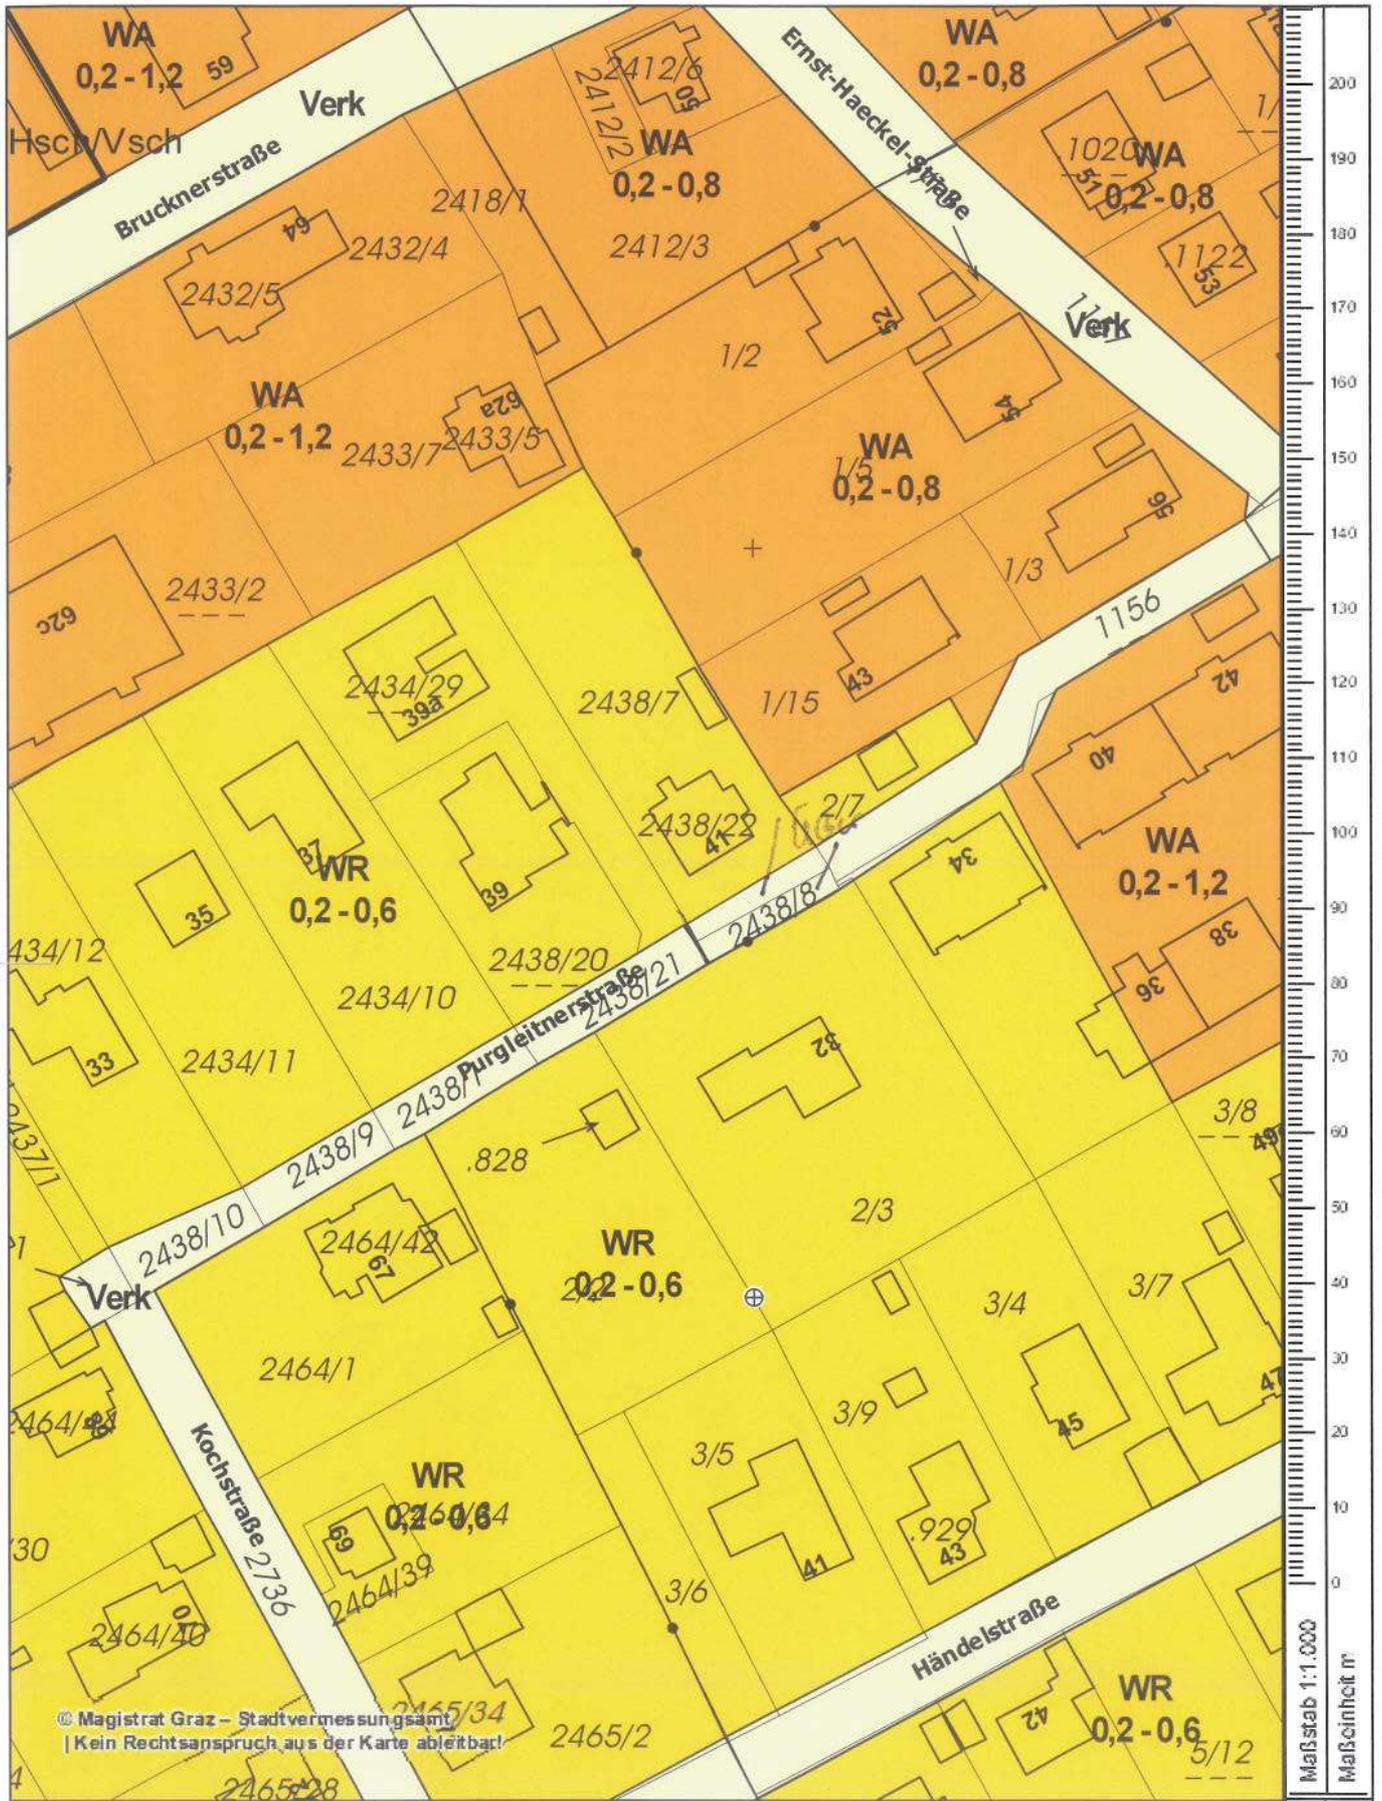

© Magistrat Graz – Stadtvermessungsamt
 | Kein Rechtsanspruch aus der Karte ableitbar!



STADT

Magistrat Graz - A14 Stadtplanung

A-8011 Graz, Europaplatz 20

(c) Magistrat Graz - Stadtvermessung | Druck-, Satzfehler und Änderungen vorbehalten.
 Nicht rechtsverbindlicher Ausdruck aus dem 3.0 Flächenwidmungsplan i.d.F. 3.14 der Stadt Graz.



Erstellungsdatum 01.08.2013

Ersteller: Namen eintragen

Erstellt für Maßstab 1:1.000

Maßstab 1:1.000
 Maßeinheit m

-66000
 213300

	Signiert von	Peer Katharina
	Zertifikat	CN=Peer Katharina,O=Magistrat Graz,L=Graz,ST=Styria,C=AT
	Datum/Zeit	2013-10-03T13:03:55+02:00
	Hinweis	Dieses Dokument wurde digital signiert und kann unter: http://egov2.graz.gv.at/pdf-as verifiziert werden.

	Signiert von	Kamper Karl
	Zertifikat	CN=Kamper Karl,O=Magistrat Graz,L=Graz,ST=Styria,C=AT
	Datum/Zeit	2013-10-04T08:55:01+02:00
	Hinweis	Dieses Dokument wurde digital signiert und kann unter: http://egov2.graz.gv.at/pdf-as verifiziert werden.