

Bericht an den Gemeinderat

A 8/4 –20474/2006

Bearbeiter: Christian Zorko
Personal-, Finanz-, Beteiligungs- und
Immobilienausschuss
BerichterstellerIn:

Moelkweg – Waltendorfer Hauptstraße
Grundstücksbereinigung
Auflassung vom öffentlichen Gut
der Stadt Graz einer ca. 69 m² großen
Tfl. des Gdst. Nr. 656, EZ 50000,
KG Waltendorf und unentgeltliche
Übertragung an das Land Steiermark –
Landesstraßenverwaltung

Graz, 14.11.2013

Zum Zwecke der einheitlichen Gestaltung des Kreuzungsbereiches des Moelkweges, welcher sich im öffentlichen Gut der Stadt Graz befindet, mit der Landesstraße Waltendorfer Hauptstraße – insbesondere für den geplanten Ausbau des Gehsteiges als Lückenschluss zwischen der Bushaltestelle „Janneckweg“ mit dem bestehenden Gehsteig am Moelkweg wurde die A 8/4 – Abteilung für Immobilien vom A 10/1 – Straßenamt ersucht, eine Grundstücksbereinigung durchzuführen. Aus dem Kreuzungsbereich des Moelkweges soll eine ca. 69 m² große Teilfläche des Gdst. Nr. 656, EZ 50000, KG Waltendorf, aus dem öffentlichen Gut der Stadt Graz aufgelassen und dem Land Steiermark – Landesstraßenverwaltung übertragen werden.

Die abzutretende Grundstücksfläche ist im Flächenwidmungsplan der Stadt Graz als öffentliche Verkehrsfläche ausgewiesen und soll dem Gdst. Nr. 1051, EZ 2421, KG Waltendorf, Land Steiermark Landesstraße, zugeschrieben werden und im öffentlichen Verkehrsraum frei zugänglich zu bleiben.

Im Sinne des vorstehenden Motivenberichtes stellt der Personal-, Finanz-, Beteiligungs- und Immobilienausschuss den

Antrag

der Gemeinderat wolle gemäß § 45 Abs. 2 Ziffer 6 und Ziffer 22 des Statutes der Landeshauptstadt Graz 1967, LGBl. Nr. 130/67 i.d.g.F. LGBl. Nr. 8/2012, beschließen:

1. Die Auflassung einer ca. 69 m² großen Teilfläche des Gdst. Nr. 656, EZ 50000, KG Waltendorf, aus dem öffentlichen Gut der Stadt Graz wird genehmigt.
2. Die unentgeltliche Übertragung der in Pkt. 1. angeführten Teilfläche des Gdst. Nr. 656, EZ 50000, KG Waltendorf, in das öffentliche Gut des Landes Steiermark – Landesstraßenverwaltung und die Zuschreibung zum Gdst. Nr. 1051, EZ 2421, KG Waltendorf, wird genehmigt.

Beilage: 1 Plan

Der Bearbeiter:

Christian Zorko eh.

Die Abteilungsvorständin:

Katharina Peer

(elektronisch gefertigt)

Der Finanzdirektor:

Mag. Dr. Karl Kamper

(elektronisch gefertigt)

Der Stadtsenatsreferent:

Stadtrat Univ.Doz. DI Dr. Gerhard Rüschi

(elektronisch gefertigt)

Vorberaten und einstimmig/mehrheitlich/ mit Stimmen
angenommen/abgelehnt/unterbrochen in der Sitzung des Personal-, Finanz-, Beteiligungs-
und Immobilienausschusses am

Die Schriftführerin:

Der/die Vorsitzende:

Der Antrag wurde in der heutigen öffentlichen nicht öffentlichen Gemeinderatssitzung


bei Anwesenheit von GemeinderätInnen

einstimmig mehrheitlich (mit Stimmen /..... Gegenstimmen) angenommen.

Beschlussdetails siehe Beiblatt

Graz, am

Der/die Schriftführerin:

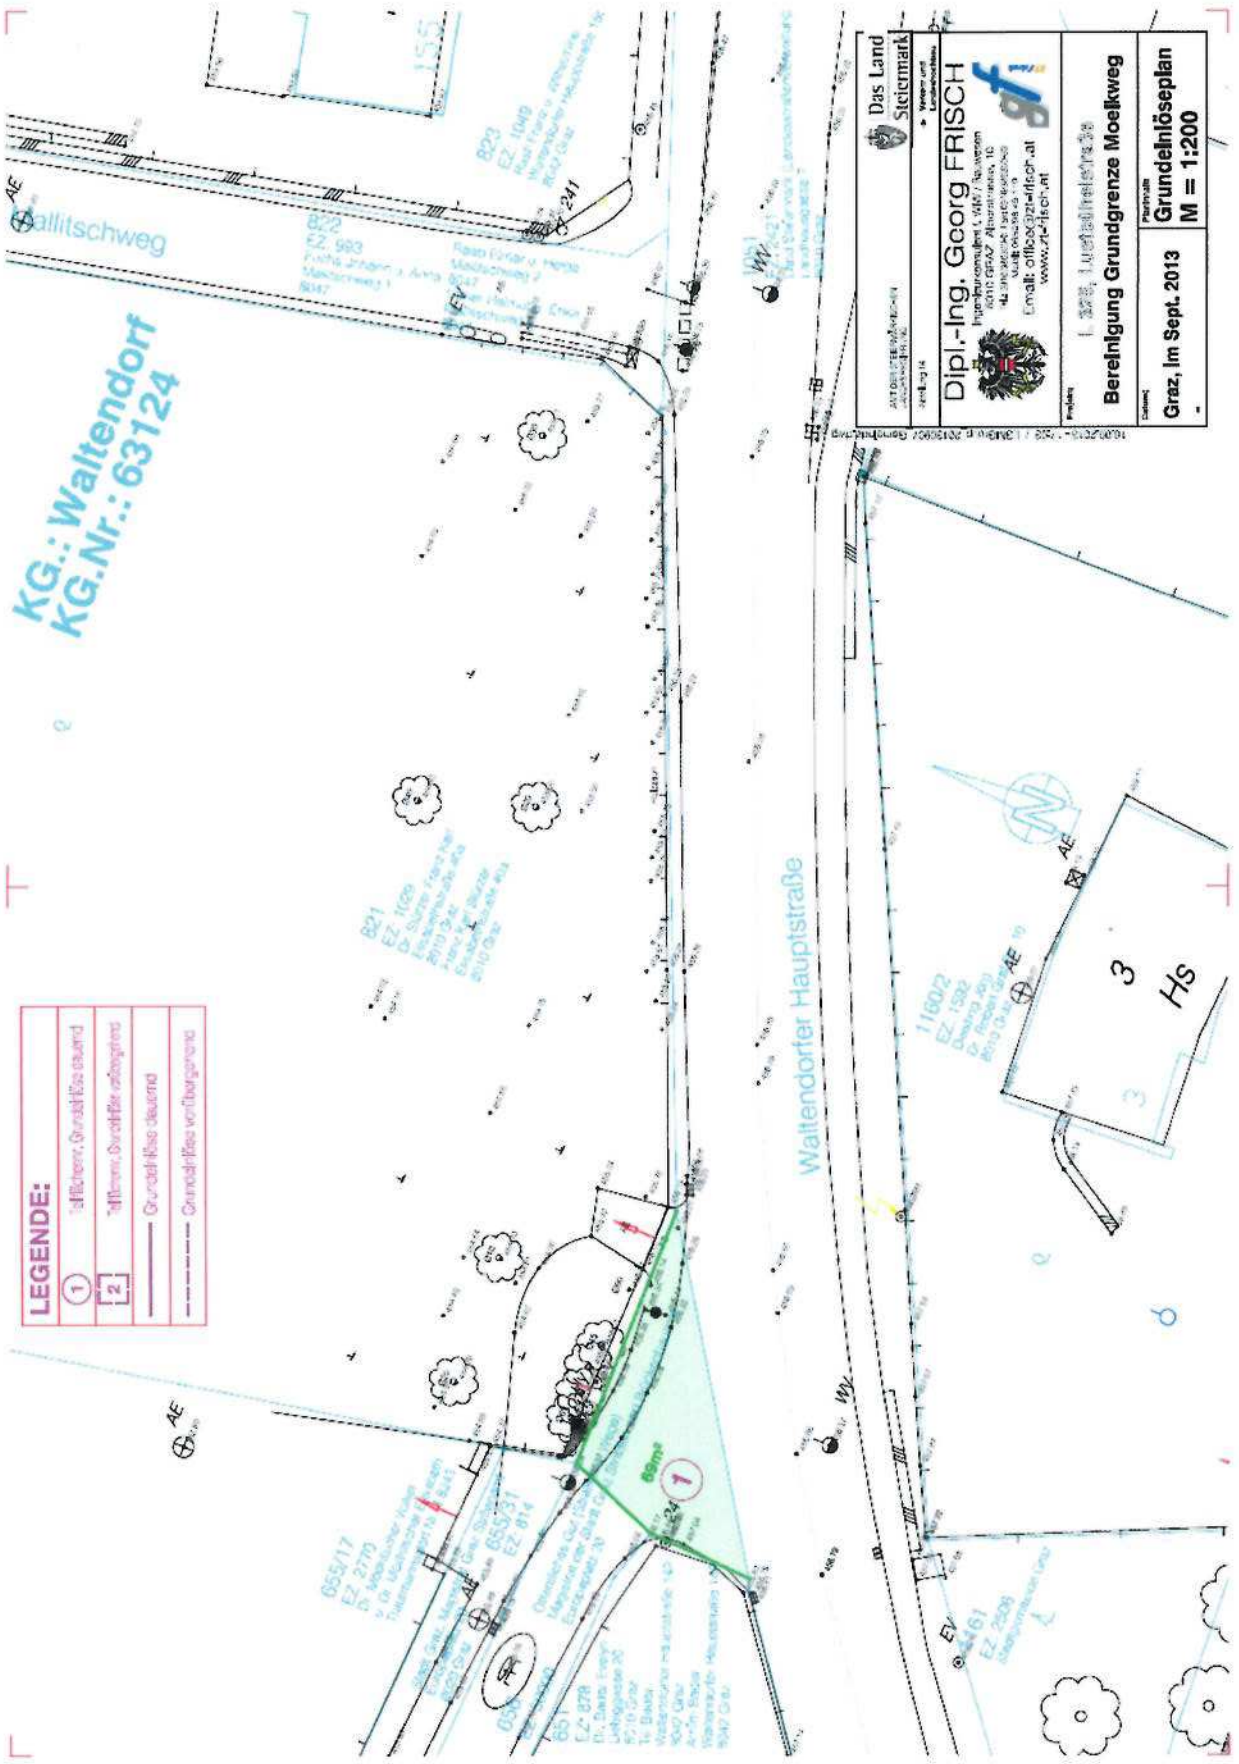

**KG.: Waltendorf
KG.Nr.: 63124**

LEGENDE:

1	offizieller Grundstücksausmaß
2	offizieller Grundstückserlösgrenz
—	Grundstücksausmaß
---	Grundstückserlösgrenz

<p>Das Land Steiermark Landeshauptstadt Graz</p>	<p>Dipl.-Ing. Georg FRISCH Ingenieurwesen I, III/5 / Bauwesen 8010 GRAZ, Albrechtsberg, 10 42.100.000.000.000.000.000 E-mail: office@georgfrisch.at www.georgfrisch.at</p>
<p>Projektitel</p> <p>Bereitgung Grundgrenze Moeckweg</p>	<p>Projektjahr</p> <p>Grundrisslöseplan M = 1:200</p>
<p>Ort</p> <p>Graz, im Sept. 2013</p>	

	Signiert von	Peer Katharina
	Zertifikat	CN=Peer Katharina,O=Magistrat Graz,L=Graz,ST=Styria,C=AT
	Datum/Zeit	2013-10-30T09:32:10+01:00
	Hinweis	Dieses Dokument wurde digital signiert und kann unter: http://egov2.graz.gv.at/pdf-as verifiziert werden.

	Signiert von	Kamper Karl
	Zertifikat	CN=Kamper Karl,O=Magistrat Graz,L=Graz,ST=Styria,C=AT
	Datum/Zeit	2013-10-30T18:24:54+01:00
	Hinweis	Dieses Dokument wurde digital signiert und kann unter: http://egov2.graz.gv.at/pdf-as verifiziert werden.