

Bericht an den Gemeinderat

A 8/4 – 62862/2013

Petersbach - Banngabenweg –
Verbreiterung Geh- und Radweg
Übernahme einer ca. 42 m² großen Tfl.
des Gdst. Nr. 31/6, EZ 1701, KG St. Peter
in das öffentliche Gut der Stadt Graz

Bearbeiter: Ing. Heribert Berger
Personal-, Finanz-, Beteiligungs- und
Immobilienausschuss
BerichterstellerIn:

Graz, 23.1.2014

Im Zuge des Hochwasserschutzes – Linearmaßnahmen Petersbach – wurde am Banngabenweg im Bereich Petersbachgasse zusätzlich zu den Grundbereitstellungen für den Hochwasserschutz auch die Dienstbarkeit eines Geh- und Radweges am Gdst. Nr. 31/1, EZ 1658, KG St. Peter, für den öffentlichen Gemeingebrauch sichergestellt. Für eine notwendige Verbreiterung des Geh- und Radweges in diesem Bereich war es darüber hinaus auch erforderlich eine ca. 42 m² großen Tfl. des Gdst. Nr. 31/6, EZ 1701, KG St. Peter, einzulösen. Es wurden Verhandlungen mit den Grundeigentümern aufgenommen und eine Vereinbarung über den Erwerb dieser Fläche durch die Stadt Graz und die Übernahme in das öffentliche Gut abgeschlossen. Das Gdst. Nr. 31/6, EZ 1701, KG St. Peter, ist im Flächenwidmungsplan der Stadt Graz als WR 0,2 – 0,4 ausgewiesen.

Dieser Erwerb durch die Stadt Graz wurde mit EntschlieÙung vom 19.4.2012 durch Herrn Stadtrat Univ. Doz. DI Dr. Gerhard Rüsç genehmigt. Diese Fläche soll nun in das öffentliche Gut der Stadt Graz übernommen werden.

Im Sinne des vorstehenden Motivenberichtes stellt der Personal-, Finanz-, Beteiligungs- und Immobilienausschuss den

Antrag

der Gemeinderat wolle gemäß § 45 Abs. 2 Ziffer 22 des Statutes der Landeshauptstadt Graz 1967, LGBl. Nr. 130/67 i.d.g.F. LGBl. Nr. 8/2012, beschließen:

Die Übernahme einer ca. 42 m² großen Tfl. des Gdst. Nr. 31/6, EZ 1701, KG St. Peter, welche mit EntschlieÙung vom 19.4.2012 durch Herrn Stadtrat Univ. Doz. DI Dr. Gerhard Rüsç erworben wurde, in das öffentliche Gut der Stadt Graz, wird genehmigt.

Anlage:

1 Infoplan

Der Bearbeiter:

Ing. Heribert Berger eh.

Die Abteilungsvorständin:

Katharina Peer

(elektronisch gefertigt)

Der Finanzdirektor:

Mag. Dr. Karl Kamper

(elektronisch gefertigt)

Der Stadtsenatsreferent:

Stadtrat Univ.Doz. DI Dr. Gerhard Rüschi

(elektronisch gefertigt)

Vorberaten und einstimmig/mehrheitlich/mit Stimmen
angenommen/abgelehnt/unterbrochen in der Sitzung des Personal-, Finanz-, Beteiligungs-
und Immobilienausschusses am

Die Schriftführerin:

Der/die Vorsitzende:

Der Antrag wurde in der heutigen öffentlichen nicht öffentlichen Gemeinderatssitzung


bei Anwesenheit von GemeinderätInnen

einstimmig mehrheitlich (mit Stimmen /..... Gegenstimmen) angenommen.

Beschlussdetails siehe Beiblatt

Graz, am

Der/die Schriftführerin:

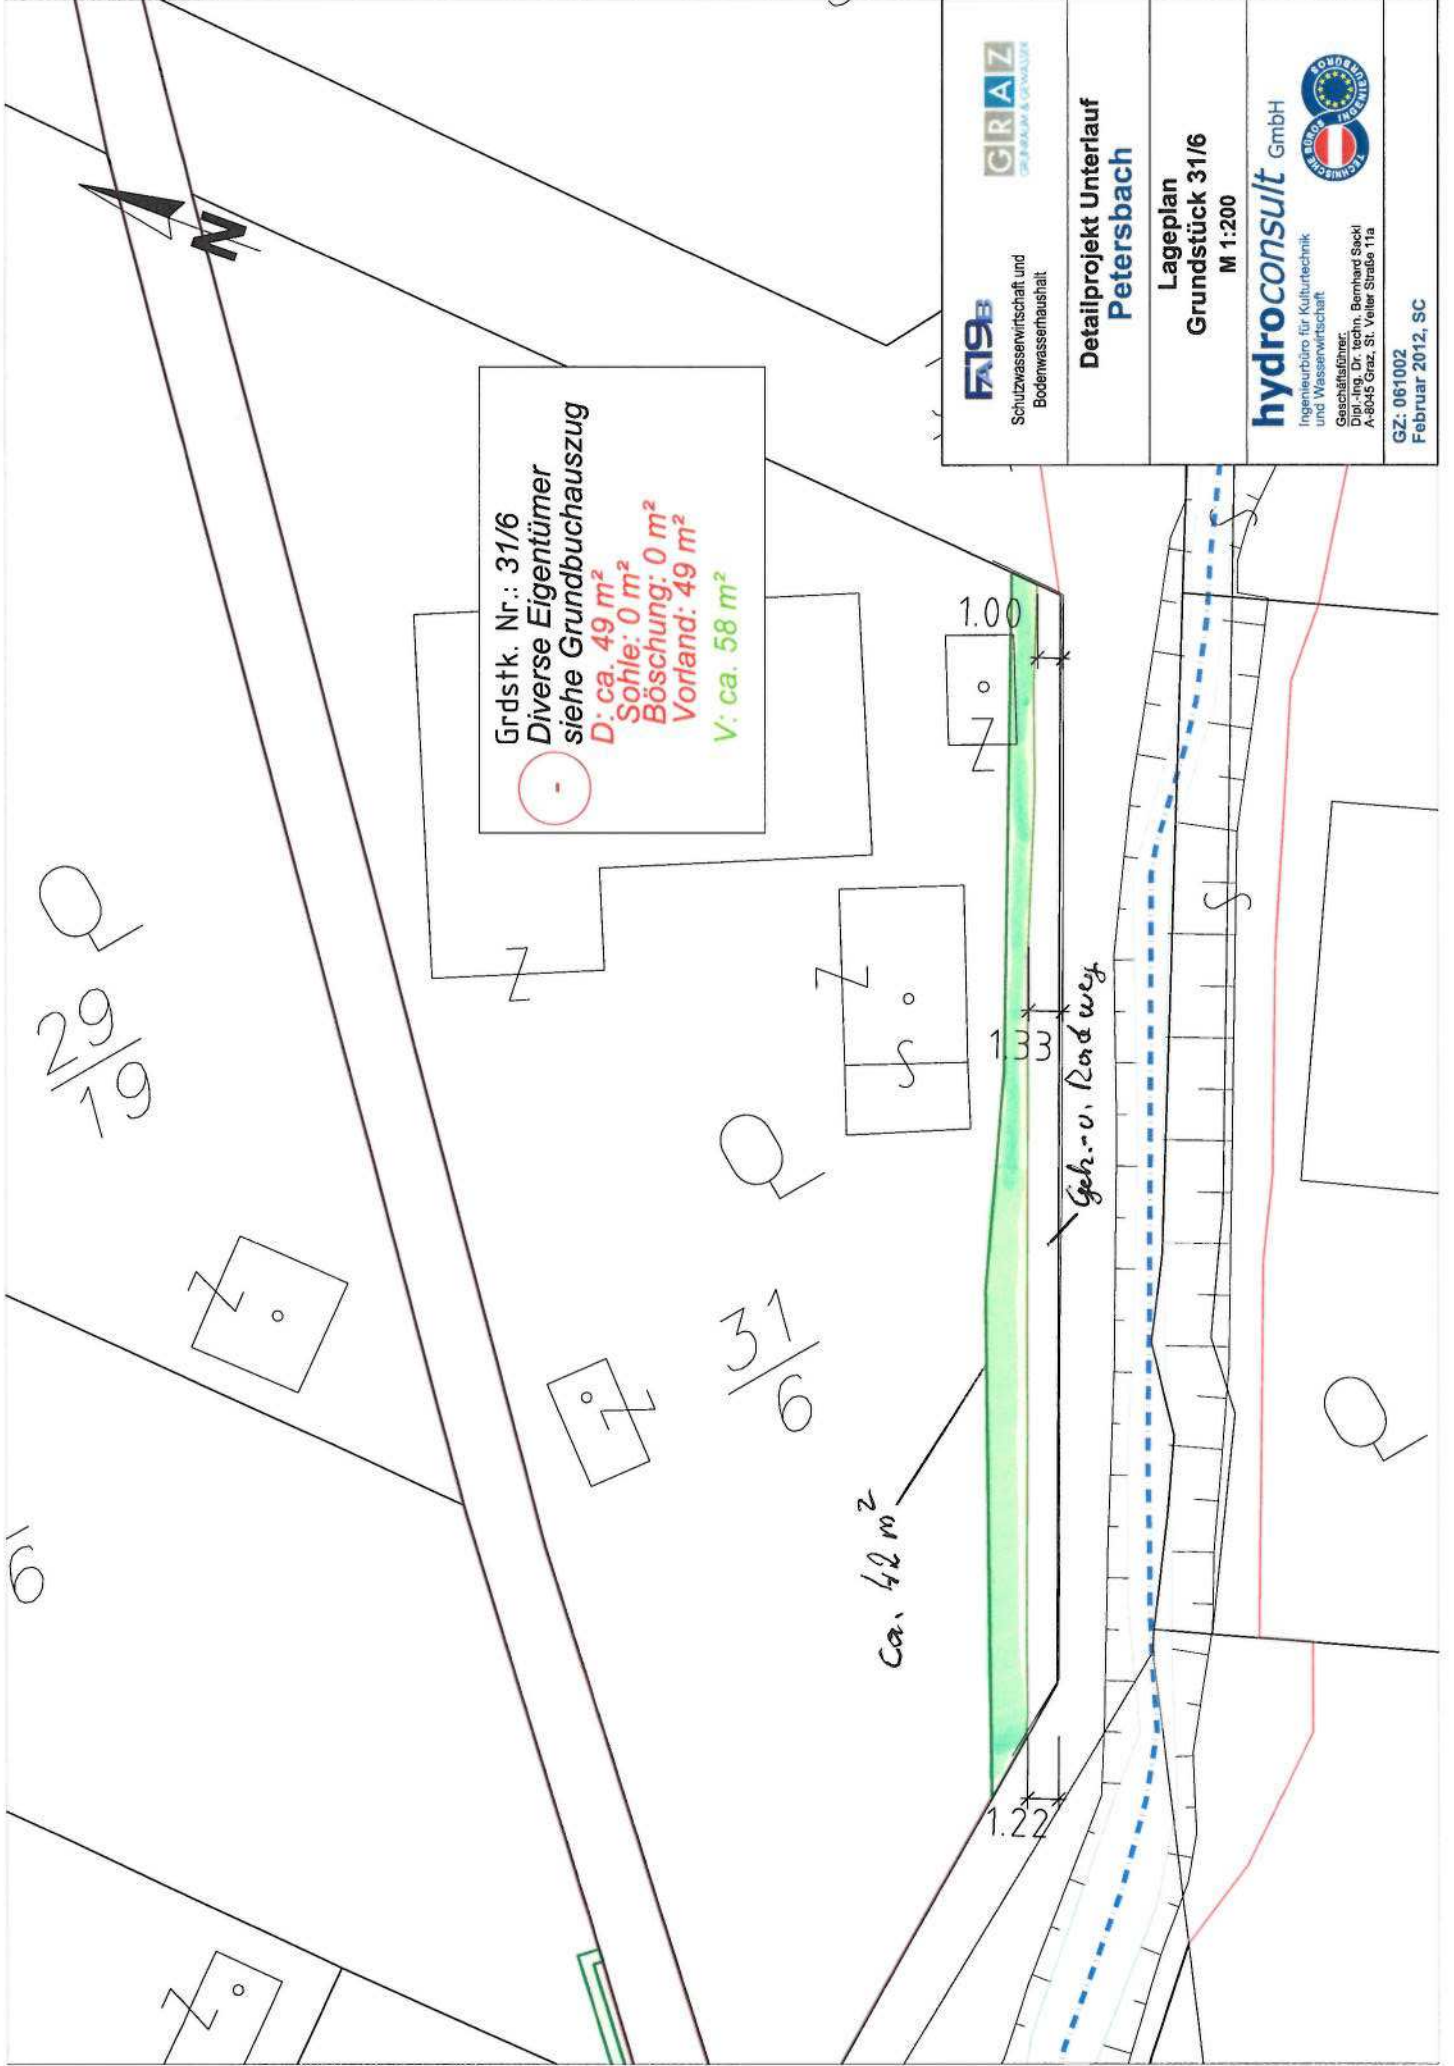

Grdstk. Nr.: 31/6
 Diverse Eigentümer
 siehe Grundbuchauszug
 D: ca. 49 m²
 Sohle: 0 m²
 Böschung: 0 m²
 Vorland: 49 m²
 V: ca. 58 m²

FA19B

Schutzwasserwirtschaft und
Bodenwasserhaushalt

GRAZ
GEWERBLICHE UNIVERSITÄT

**Detailprojekt Unterlauf
Petersbach**

**Lageplan
Grundstück 31/6
M 1:200**

hydroconsult GmbH

Ingenieurbüro für Kulturtechnik
und Wasserwirtschaft

Geschäftsführer:
Dipl.-Ing. Dr. techn. Bernhard Sackl
A-8045 Graz, St. Veiter Straße 11a



GZ: 061002
Februar 2012, SC

	Signiert von	Peer Katharina
	Zertifikat	CN=Peer Katharina,O=Magistrat Graz,L=Graz,ST=Styria,C=AT
	Datum/Zeit	2014-01-09T09:38:20+01:00
	Hinweis	Dieses Dokument wurde digital signiert und kann unter: http://egov2.graz.gv.at/pdf-as verifiziert werden.

	Signiert von	Kamper Karl
	Zertifikat	CN=Kamper Karl,O=Magistrat Graz,L=Graz,ST=Styria,C=AT
	Datum/Zeit	2014-01-10T09:18:36+01:00
	Hinweis	Dieses Dokument wurde digital signiert und kann unter: http://egov2.graz.gv.at/pdf-as verifiziert werden.

	Signiert von	Stadtrat Rüschi
	Zertifikat	CN=Stadtrat Rüschi,O=Magistrat Graz,L=Graz,ST=Styria,C=AT
	Datum/Zeit	2014-01-10T13:20:05+01:00
	Hinweis	Dieses Dokument wurde digital signiert und kann unter: http://egov2.graz.gv.at/pdf-as verifiziert werden.