

Bericht an den Gemeinderat

A 8/4 – 42568/2012

Bearbeiter: Christian Zorko

Personal-, Finanz-, Beteiligungs- und
Immobilienausschuss

BerichterstatteIn:

Murpark - Sternäckerweg
Errichtung Geh- und Radweg
Übernahme des Gdst. Nr. 386/4, EZ 1065,
KG Liebenau im Ausmaß von 20 m²
in das öffentliche Gut der Stadt Graz

Graz, 27.02.2014

Im Zuge des Bebauungsplanes Murpark soll der gegenwärtig im Nahbereich der Straßenbahnhaltestelle Murpark endende Geh- und Radweg bis zum Kreisverkehr Sternäckerweg verlängert werden. Zur Anbindung des Geh- und Radweges ist es erforderlich, das Gdst. Nr. 386/4, EZ 1065, KG Liebenau, im Ausmaß von 20 m² zu erwerben und in das öffentliche Gut der Stadt Graz zu übertragen.

Der Ausbau der Flächen erfolgt, wie im beiliegenden Plan dargestellt, durch und auf Kosten der Stadt Graz und des Landes Steiermark.

Die A 8/4 – Abteilung für Immobilien wurde von der A 10/8 - Verkehrsplanung beauftragt die Grundverhandlungen für den kostenpflichtigen Erwerb dieses Grundstückes zu führen und hat mit der Grundeigentümerin Verhandlungen aufgenommen und vorbehaltlich der Genehmigung durch die zuständigen Organe der Stadt Graz eine Vereinbarung bezüglich des kostenpflichtigen Erwerbes dieses Grundstückes abgeschlossen. Das betroffene Grundstück ist im Flächenwidmungsplan der Stadt Graz als öffentliche Verkehrsfläche - angrenzend an KG 0,5 - 1,5 ausgewiesen.

Mit Entschließung durch Stadtrat Univ. Doz. DI Dr. Gerhard Rüscher vom 07.01.2014 wurde der Erwerb des Gdst. Nr. 386/4, EZ 1065, KG Liebenau, genehmigt und ist diese Grundfläche nunmehr in das öffentliche Gut der Stadt Graz zu übertragen.

Im Sinne des vorstehenden Motivenberichtes stellt der Personal-, Finanz-, Beteiligungs- und Immobilienausschuss den

Antrag

der Gemeinderat wolle gemäß § 45 Abs. 2 Ziffer 22 des Statutes der Landeshauptstadt Graz 1967, LGBl. Nr. 130/67 i.d.g.F. LGBl. Nr. 8/2012, beschließen:

Die Übernahme des Gdst. Nr. 386/4, EZ 1065, KG Liebenau, im Ausmaß von 20 m², in das öffentliche Gut der Stadt Graz, wird genehmigt.

Anlage:

1 Plan

Der Bearbeiter:

Christian Zorko eh.

Die Abteilungsvorständin:

Katharina Peer

(elektronisch gefertigt)

Der Finanzdirektor:

Mag. Dr. Karl Kamper

(elektronisch gefertigt)

Der Stadtsenatsreferent:

Stadtrat Univ.Doz. DI Dr. Gerhard Rüschi

(elektronisch gefertigt)

Vorberaten und einstimmig/mehrheitlich/ mit Stimmen
angenommen/abgelehnt/unterbrochen in der Sitzung des Personal-, Finanz-, Beteiligungs-
und Immobilienausschusses am

Die Schriftführerin:

Der/die Vorsitzende:

Der Antrag wurde in der heutigen öffentlichen nicht öffentlichen Gemeinderatssitzung


bei Anwesenheit von GemeinderätInnen

einstimmig mehrheitlich (mit Stimmen / Gegenstimmen) angenommen.

Beschlussdetails siehe Beiblatt

Graz, am

Der/die Schriftführerin:

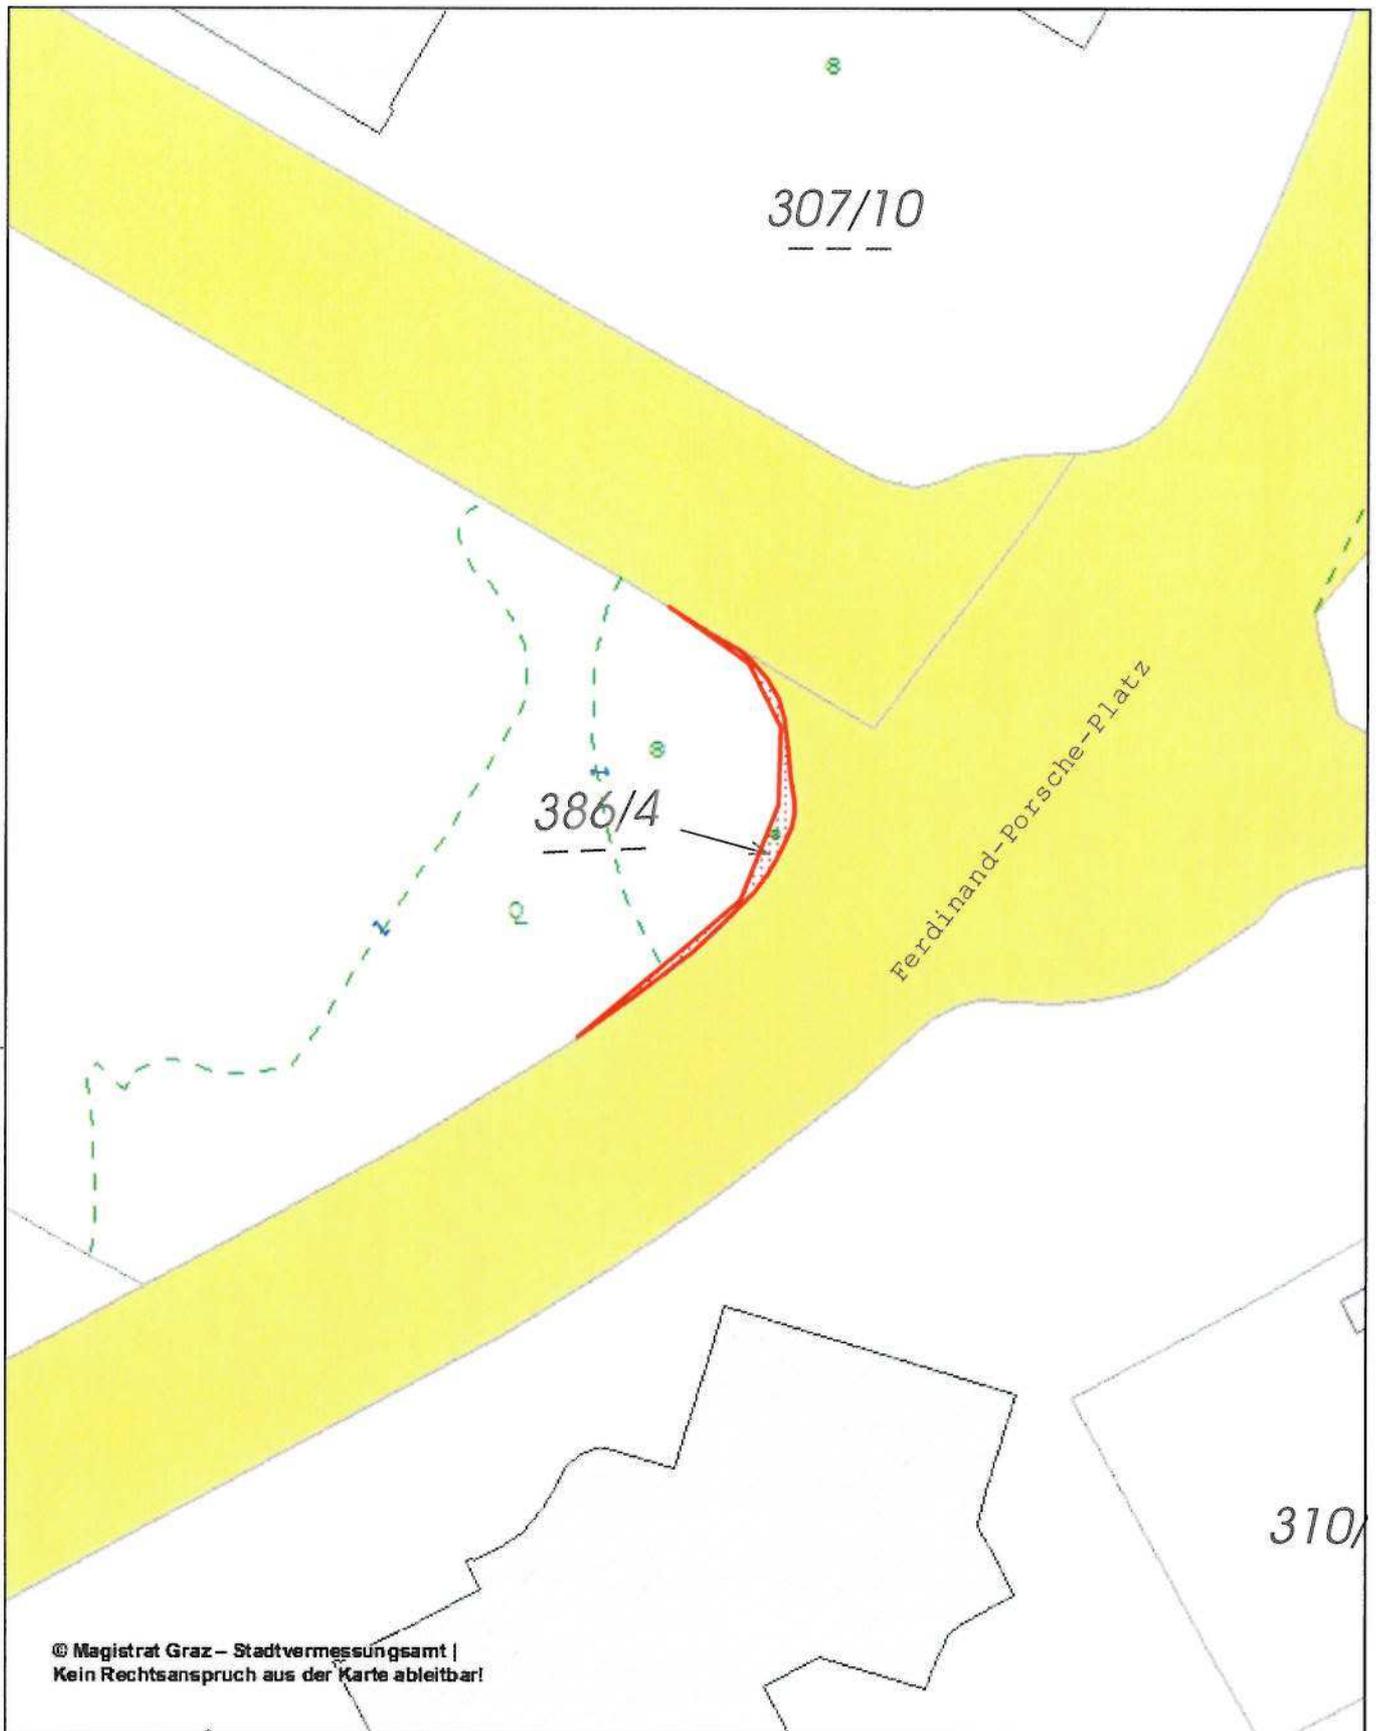

© Magistrat Graz – Stadtvermessungsamt |
Kein Rechtsanspruch aus der Karte ableitbar!

Auszug aus den Katasterdaten der Stadt Graz

Erstellt für Maßstab 1:500



Ersteller:

Erstellungsdatum 31.01.2014

Magistrat Graz - A10/6 Stadtvermessungsamt

A-8011 Graz, Europaplatz 20

© Magistrat Graz - Stadtvermessung | Druck-, Satzfehler und Änderungen vorbehalten.
Nicht rechtsverbindlicher Ausdruck der Katasterdaten der Stadt Graz.



| | | |
|---|---------------------|--|
|  | Signiert von | Peer Katharina |
| | Zertifikat | CN=Peer Katharina,O=Magistrat Graz,L=Graz,ST=Styria,C=AT |
| | Datum/Zeit | 2014-01-31T11:12:18+01:00 |
| | Hinweis | Dieses Dokument wurde digital signiert und kann unter: http://egov2.graz.gv.at/pdf-as verifiziert werden. |

| | | |
|---|---------------------|--|
|  | Signiert von | Kamper Karl |
| | Zertifikat | CN=Kamper Karl,O=Magistrat Graz,L=Graz,ST=Styria,C=AT |
| | Datum/Zeit | 2014-01-31T15:49:00+01:00 |
| | Hinweis | Dieses Dokument wurde digital signiert und kann unter: http://egov2.graz.gv.at/pdf-as verifiziert werden. |

| | | |
|---|---------------------|--|
|  | Signiert von | Stadtrat Rüsç |
| | Zertifikat | CN=Stadtrat Rüsç,O=Magistrat Graz,L=Graz,ST=Styria,C=AT |
| | Datum/Zeit | 2014-02-03T17:19:25+01:00 |
| | Hinweis | Dieses Dokument wurde digital signiert und kann unter: http://egov2.graz.gv.at/pdf-as verifiziert werden. |