

Bericht an den Gemeinderat

A 8/4 – 24851/2011

Grillweg – Grenzberichtigung

Übernahme einer 2.556 m² großen Tifl.
des Gdst. Nr. 299/37, EZ 1494, KG Webling,
aus dem Privatbesitz in das öffentliche Gut
der Stadt Graz

Bearbeiter: Ing. Heribert Berger
Personal-, Finanz-, Beteiligungs- und
Immobilienausschuss
BerichterstellerIn:

Graz, 20.3.2014

Das Gdst. Nr. 299/37, EZ 1494, KG Webling, mit einer Gesamtfläche von 4.054 m² befindet sich im Privatbesitz der Stadt Graz, wobei 2.556 m² in der Natur eine Teilfläche des Grillweges im Abschnitt Anton-Mell-Weg bis Am Jägergrund darstellt. Die Restfläche stellt in der Natur eine Parkfläche dar, welche als Parkplatz für die drei Heimgartenvereine am Grillweg genutzt werden. Dieses Grundstück ist im Flächenwidmungsplan der Stadt Graz als öffentliche Verkehrsfläche ausgewiesen, wobei die 2.556 m² große Straßenfläche in das öffentliche Gut der Stadt Graz übernommen werden soll. Vom A 10/6 – Stadtvermessungsamt, wurde ein Teilungsplan GZ 025957/2012 errichtet. Vom A 10/1 – Straßenamt, A 10/8 – Verkehrsplanung und A 14 – Stadtplanungsamt wird die Übernahme dieser Fläche in das öffentliche Gut der Stadt Graz befürwortet.

Im Sinne des vorstehenden Motivenberichtes stellt der Personal-, Finanz-, Beteiligungs- und Immobilienausschuss den

Antrag

der Gemeinderat wolle gemäß § 45 Abs. 2 Ziffer 22 des Statutes der Landeshauptstadt Graz 1967, LGBl. Nr. 130/67 i.d.g.F. LGBl. Nr. 8/2012, beschließen:

Die Übernahme einer 2.556 m² großen Teilfläche des Gdst. Nr. 299/37, EZ 1494, KG Webling, aus dem Privatbesitz der Stadt Graz in das öffentliche Gut wird genehmigt.

Anlage:

1 TP GZ 025957/2012

Der Bearbeiter:

Ing. Heribert Berger eh.

Die Abteilungsvorständin:

Katharina Peer

(elektronisch gefertigt)

Der Finanzdirektor:

Mag. Dr. Karl Kamper

(elektronisch gefertigt)

Der Stadtsenatsreferent:

Stadtrat Univ.Doz. DI Dr. Gerhard Rüschi

(elektronisch gefertigt)

Vorberaten und einstimmig/mehrheitlich/ mit Stimmen
angenommen/abgelehnt/unterbrochen in der Sitzung des Personal-, Finanz-, Beteiligungs-
und Immobilienausschusses am

Die Schriftführerin:

Der/die Vorsitzende:

Der Antrag wurde in der heutigen öffentlichen nicht öffentlichen Gemeinderatssitzung


bei Anwesenheit von GemeinderätInnen

einstimmig mehrheitlich (mit Stimmen / Gegenstimmen) angenommen.

Beschlussdetails siehe Beiblatt

Graz, am


Der/die Schriftführerin:

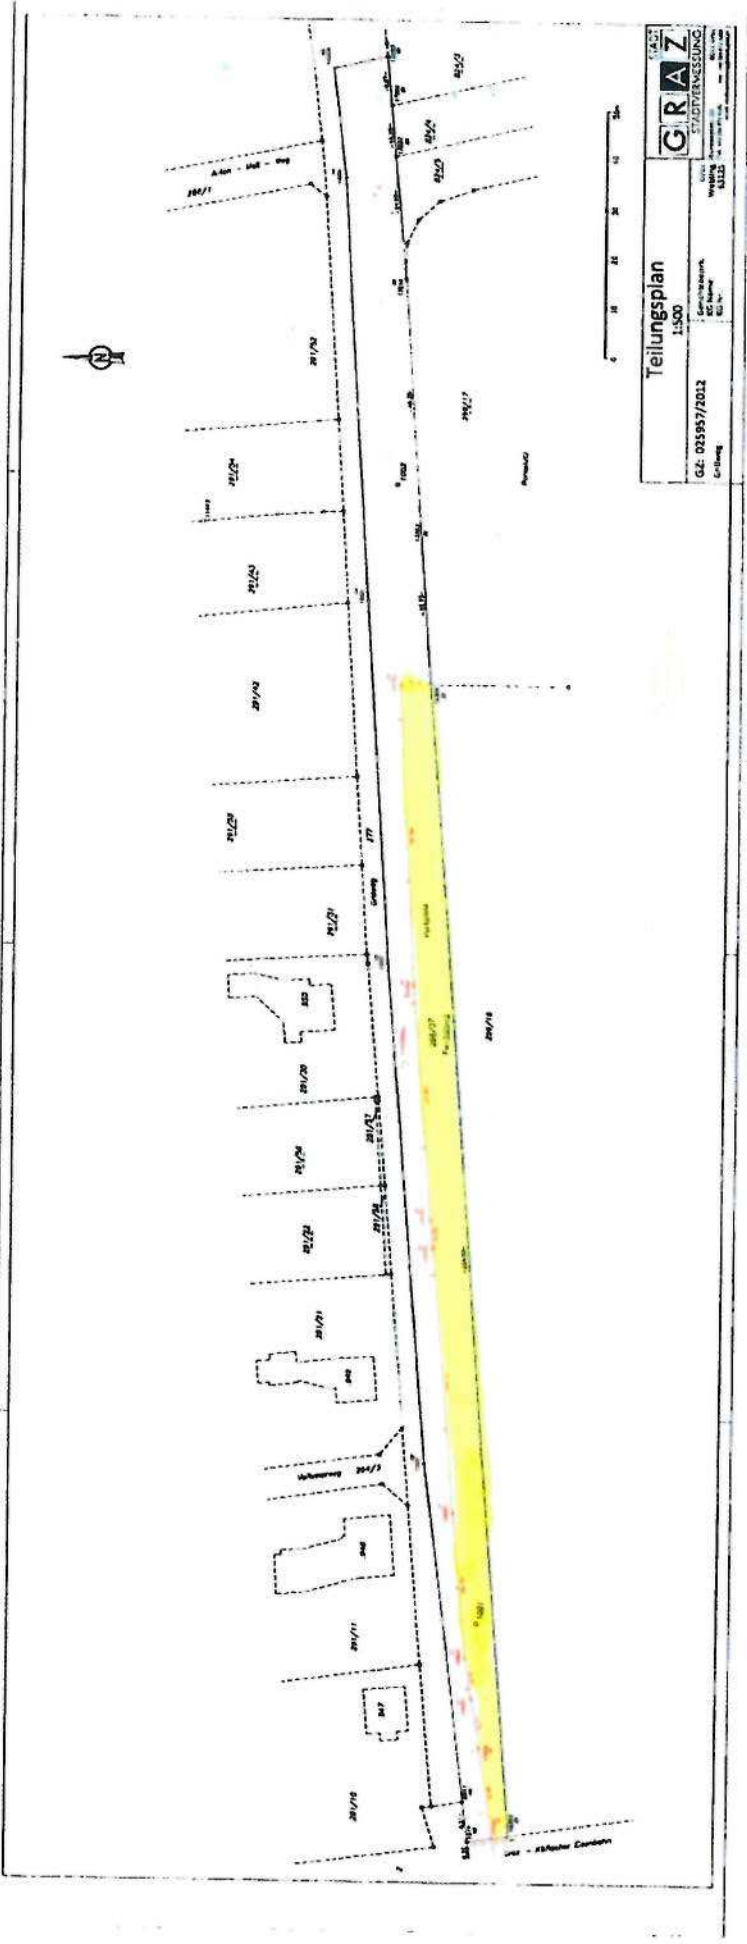

Teilungsplan
1:500

GZ: 025957/2012	Gemeindefunktion
	GZ Name
	GZ-Nr.
	Gründer

GRAZ
14.2
STADTVERMESSUNG

	Signiert von	Peer Katharina
	Zertifikat	CN=Peer Katharina,O=Magistrat Graz,L=Graz,ST=Styria,C=AT
	Datum/Zeit	2014-03-03T14:33:48+01:00
	Hinweis	Dieses Dokument wurde digital signiert und kann unter: http://egov2.graz.gv.at/pdf-as verifiziert werden.

	Signiert von	Kamper Karl
	Zertifikat	CN=Kamper Karl,O=Magistrat Graz,L=Graz,ST=Styria,C=AT
	Datum/Zeit	2014-03-04T09:37:41+01:00
	Hinweis	Dieses Dokument wurde digital signiert und kann unter: http://egov2.graz.gv.at/pdf-as verifiziert werden.

	Signiert von	Stadtrat Rüsç
	Zertifikat	CN=Stadtrat Rüsç,O=Magistrat Graz,L=Graz,ST=Styria,C=AT
	Datum/Zeit	2014-03-07T12:01:39+01:00
	Hinweis	Dieses Dokument wurde digital signiert und kann unter: http://egov2.graz.gv.at/pdf-as verifiziert werden.