

# Bericht an den Gemeinderat

A 8/4 – 4088/2015

Roseggerweg

Auflassung vom öffentlichen Gut der Stadt Graz und unentgeltliche Übertragung des neu geschaffenen Gdst. Nr. 528/1, EZ 1119, KG Graz Stadt-Fölling, mit einer Fläche von 4.941 m<sup>2</sup> in das öffentliche Gut des Landes Steiermark

Bearbeiter: Ing. Heribert Berger  
Personal-, Finanz-, Beteiligungs- und  
Immobilienausschuss  
BerichterstellerIn:

-----  
Graz, 26.3.2015

Vom Land Steiermark wurde die L 324 im Abschnitt von der Mariatroster Straße über die Kirchbergstraße bis zur Gottscheerstraße saniert. Dies erfolgte im Zusammenhang mit der Errichtung des öffentlichen Parkplatzes beim Friedhof Mariatrost durch die Stadt Graz. Um eine durchgängige Verbindung der Landesstraße von der Gottscheerstraße bis zum Eckmichlweg bzw. bis zur Stiftingtalstraße zu schaffen, soll das Teilstück des Roseggerweges von der Gottscheerstraße bis zum Eckmichlweg vom öffentlichen Gut der Stadt Graz aufgelassen und in das öffentliche Gut des Landes Steiermark übertragen werden. Vom Vermessungsbüro DI Meinrad Breinl wurde im Auftrag des Landes Steiermark die Vermessung durchgeführt und ein Teilungsplan GZ: 7755/14 vom 31.3.2014 errichtet.

Vom A 10/1 – Straßenamt und vom A 10/8 – Verkehrsplanung wurde die Übertragung dieser insgesamt 4.941 m<sup>2</sup> großen Tfl. des Gdst. Nr. 528, EZ 50000, KG Graz Stadt-Fölling, welches nun als Gdst. Nr. 528/1, EZ 1119, KG Graz Stadt-Fölling, neu geschaffen wurde, befürwortet, dies umso mehr, da eine Generalsanierung ansteht.

Im Sinne des vorstehenden Motivenberichtes stellt der Personal-, Finanz-, Beteiligungs- und Immobilienausschuss den

## Antrag

der Gemeinderat wolle gemäß § 45 Abs. 2, Ziffer 6 und 22 des Statutes der Landeshauptstadt Graz 1967, LGBl. Nr. 130/67 i.d.g.F. LGBl. Nr. 77/2014, beschließen:

- 1.) Die Auflassung einer 4.941 m<sup>2</sup> großen Teilfläche des Gdst. Nr. 528, EZ 50000, KG Graz Stadt-Fölling, welche im Teilungsplan GZ: 7755/14 als Grundstück Nr. 528/1, EZ 1119, KG Graz Stadt-Fölling, neu geschaffen wurde, aus dem öffentlichen Gut der Stadt Graz wird genehmigt.
- 2.) Die unentgeltliche Übertragung der in Pkt. 1.) aus dem öffentlichen Gut aufgelassenen 4.941 m<sup>2</sup> große Teilfläche des Gdst. Nr. 528, EZ 50000, KG Graz Stadt-Fölling, welche im Teilungsplan GZ: 7755/14 als Grundstück Nr. 528/1, EZ 1119, KG Graz Stadt-Fölling, neu geschaffen wurde, in das öffentliche Gut des Landes Steiermark wird genehmigt.
- 3.) Die Vermessung, die Errichtung des Teilungsplanes erfolgte durch das Vermessungsbüro DI Meinrad Breinl im Auftrag des Landes Steiermark.
- 4.) Die Herstellung der Grundbuchsordnung erfolgt durch das Land Steiermark.

Anlage:

Teilungsplan  
Übersichtsplan

Der Bearbeiter: Ing. Heribert Berger eh.		Die Abteilungsvorständin: Katharina Peer (elektronisch gefertigt)
Der Finanzdirektor: Mag. Dr. Karl Kamper (elektronisch gefertigt)		Der Stadtsenatsreferent: Stadtrat Univ.Do. DI Dr. Gerhard Rüsç (elektronisch gefertigt)

Vorberaten und einstimmig/mehrheitlich/ mit ..... Stimmen  
angenommen/abgelehnt/unterbrochen in der Sitzung des Personal-, Finanz-, Beteiligungs-  
und Immobilienausschusses am .....

Die Schriftführerin:	Der/die Vorsitzende:
----------------------	----------------------

**Der Antrag wurde in der heutigen**  öffentlichen  nicht **öffentlichen Gemeinderatssitzung**


bei Anwesenheit von ..... GemeinderätInnen

einstimmig  mehrheitlich (mit ..... Stimmen /..... Gegenstimmen) angenommen.

Beschlussdetails siehe Beiblatt

Graz, am .....

Der/die Schriftführerin:

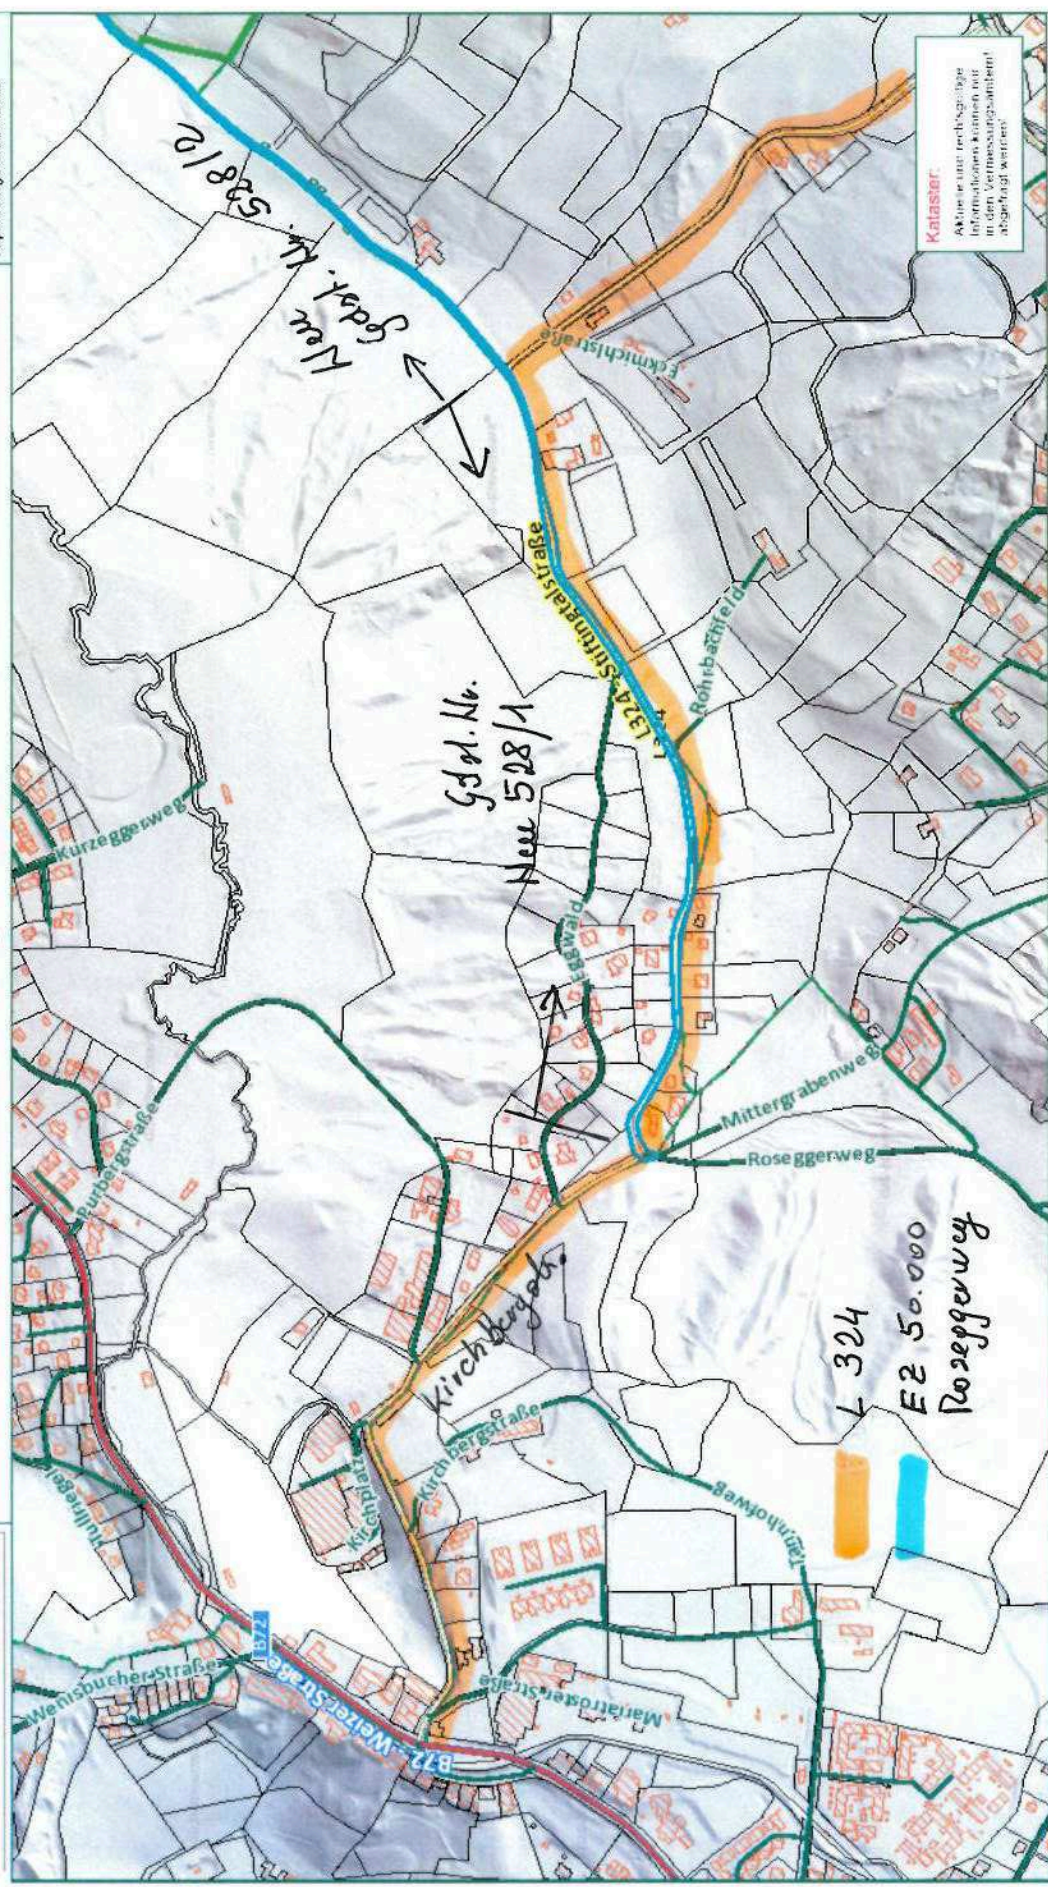

**Kataster**  
Aktuelle und rechtsgültige  
Informations können nur  
in den Vermessungsämtern  
abgefragt werden!



**DIPL. ING. BREINL**  
 INGENIEURKONSULENT FÜR VERMESSUNGSWESEN  
 8010 Graz, Stubenberggasse 5/1  
 Tel. 0316/82954-7 Fax 0316/82887-77  
 office@vermessung-breinl.at www.vermessung-breinl.at

Katastralgemeinde Nr.: 63111

Katastralgemeinde: Graz-Stadt Fölling

Gerichtsbezirk: Graz

# Teilungsplan

## Kataster - Natur 1:1000



### Koordinatenverzeichnis Grenzkatasterpunkte

Punktnr.	y	x
128	-62694,57	218845,05
2199	-62697,53	218849,02

siehe Vorpläne: 30071, 11482/2012/63



MM	Metallmarke	HE	Hauseck
KM	Kunststoffmarke	NA	Nagel
FM	Farbmarke	ME	Mauerack
ER	Eisenrohr	ZS	Zaunsaule

Signaturwert	staatlich befähigter und bereiteter	Signatur	Dipl.-Ing. Meinrad Breinl Ingenieurkonsulent für Vermessungswesen Kanzelsatz, Graz
Zustechner			
Hinweis			

ELEKTRONISCHE BEURKUNDUNGSSIGNATUR	
AVGQU8UHUJG34VAA0X0C-wfZpPhnTtSc8WTKYDShYMMaQJLTYvo0gam	
Signaturwert	
Signatur	UIC 2014-06-30T09:24:11
Signaturdatum	China, sign. Premium, Sign. 02, China, sign. Premium, Sign. 02
Zertifizierungs- dienst	China, Trust, Ges. f. Sichheitslösungen im elektr. Da- tenverkehr, GmbH, CNAT
Seriennummer	915307
Algorithmus	http://www.w3.org/2007/05/xmldsig-core#ecdsa-ripemd160
Methode	urn:p4differ:bsa:gn:at:breinl:v1.1.0
Dokumentformat	ISO 19005-1:2008 PDF/A-1b




GZ: 7755/14

Die Richtigkeit der auf Grund des Verleihungsaktes des Bundesministeriums für Bauten und Technik vom 22.3.1976 Zl. 30442/72-1/4/76 von mir am 30.3.2014 vorgenommenen örtlichen Aufnahme sowie die Vermarkung der Teilungslinien im Sinne des § 845 ABGB wird bestätigt.


Graz, am 31. März 2014



Planverfasser

	<b>Signiert von</b>	Peer Katharina
	<b>Zertifikat</b>	CN=Peer Katharina,O=Magistrat Graz,L=Graz,ST=Styria,C=AT
	<b>Datum/Zeit</b>	2015-03-06T11:54:36+01:00
	<b>Hinweis</b>	Dieses Dokument wurde digital signiert und kann unter: <a href="http://egov2.graz.gv.at/pdf-as">http://egov2.graz.gv.at/pdf-as</a> verifiziert werden.

	<b>Signiert von</b>	Kamper Karl
	<b>Zertifikat</b>	CN=Kamper Karl,O=Magistrat Graz,L=Graz,ST=Styria,C=AT
	<b>Datum/Zeit</b>	2015-03-09T13:20:43+01:00
	<b>Hinweis</b>	Dieses Dokument wurde digital signiert und kann unter: <a href="http://egov2.graz.gv.at/pdf-as">http://egov2.graz.gv.at/pdf-as</a> verifiziert werden.

	<b>Signiert von</b>	Stadtrat Rüschi
	<b>Zertifikat</b>	CN=Stadtrat Rüschi,O=Magistrat Graz,L=Graz,ST=Styria,C=AT
	<b>Datum/Zeit</b>	2015-03-16T16:57:35+01:00
	<b>Hinweis</b>	Dieses Dokument wurde digital signiert und kann unter: <a href="http://egov2.graz.gv.at/pdf-as">http://egov2.graz.gv.at/pdf-as</a> verifiziert werden.