

Stadtentwicklung


ANNEK

MA :G

Städte

Einwohner

Fläche

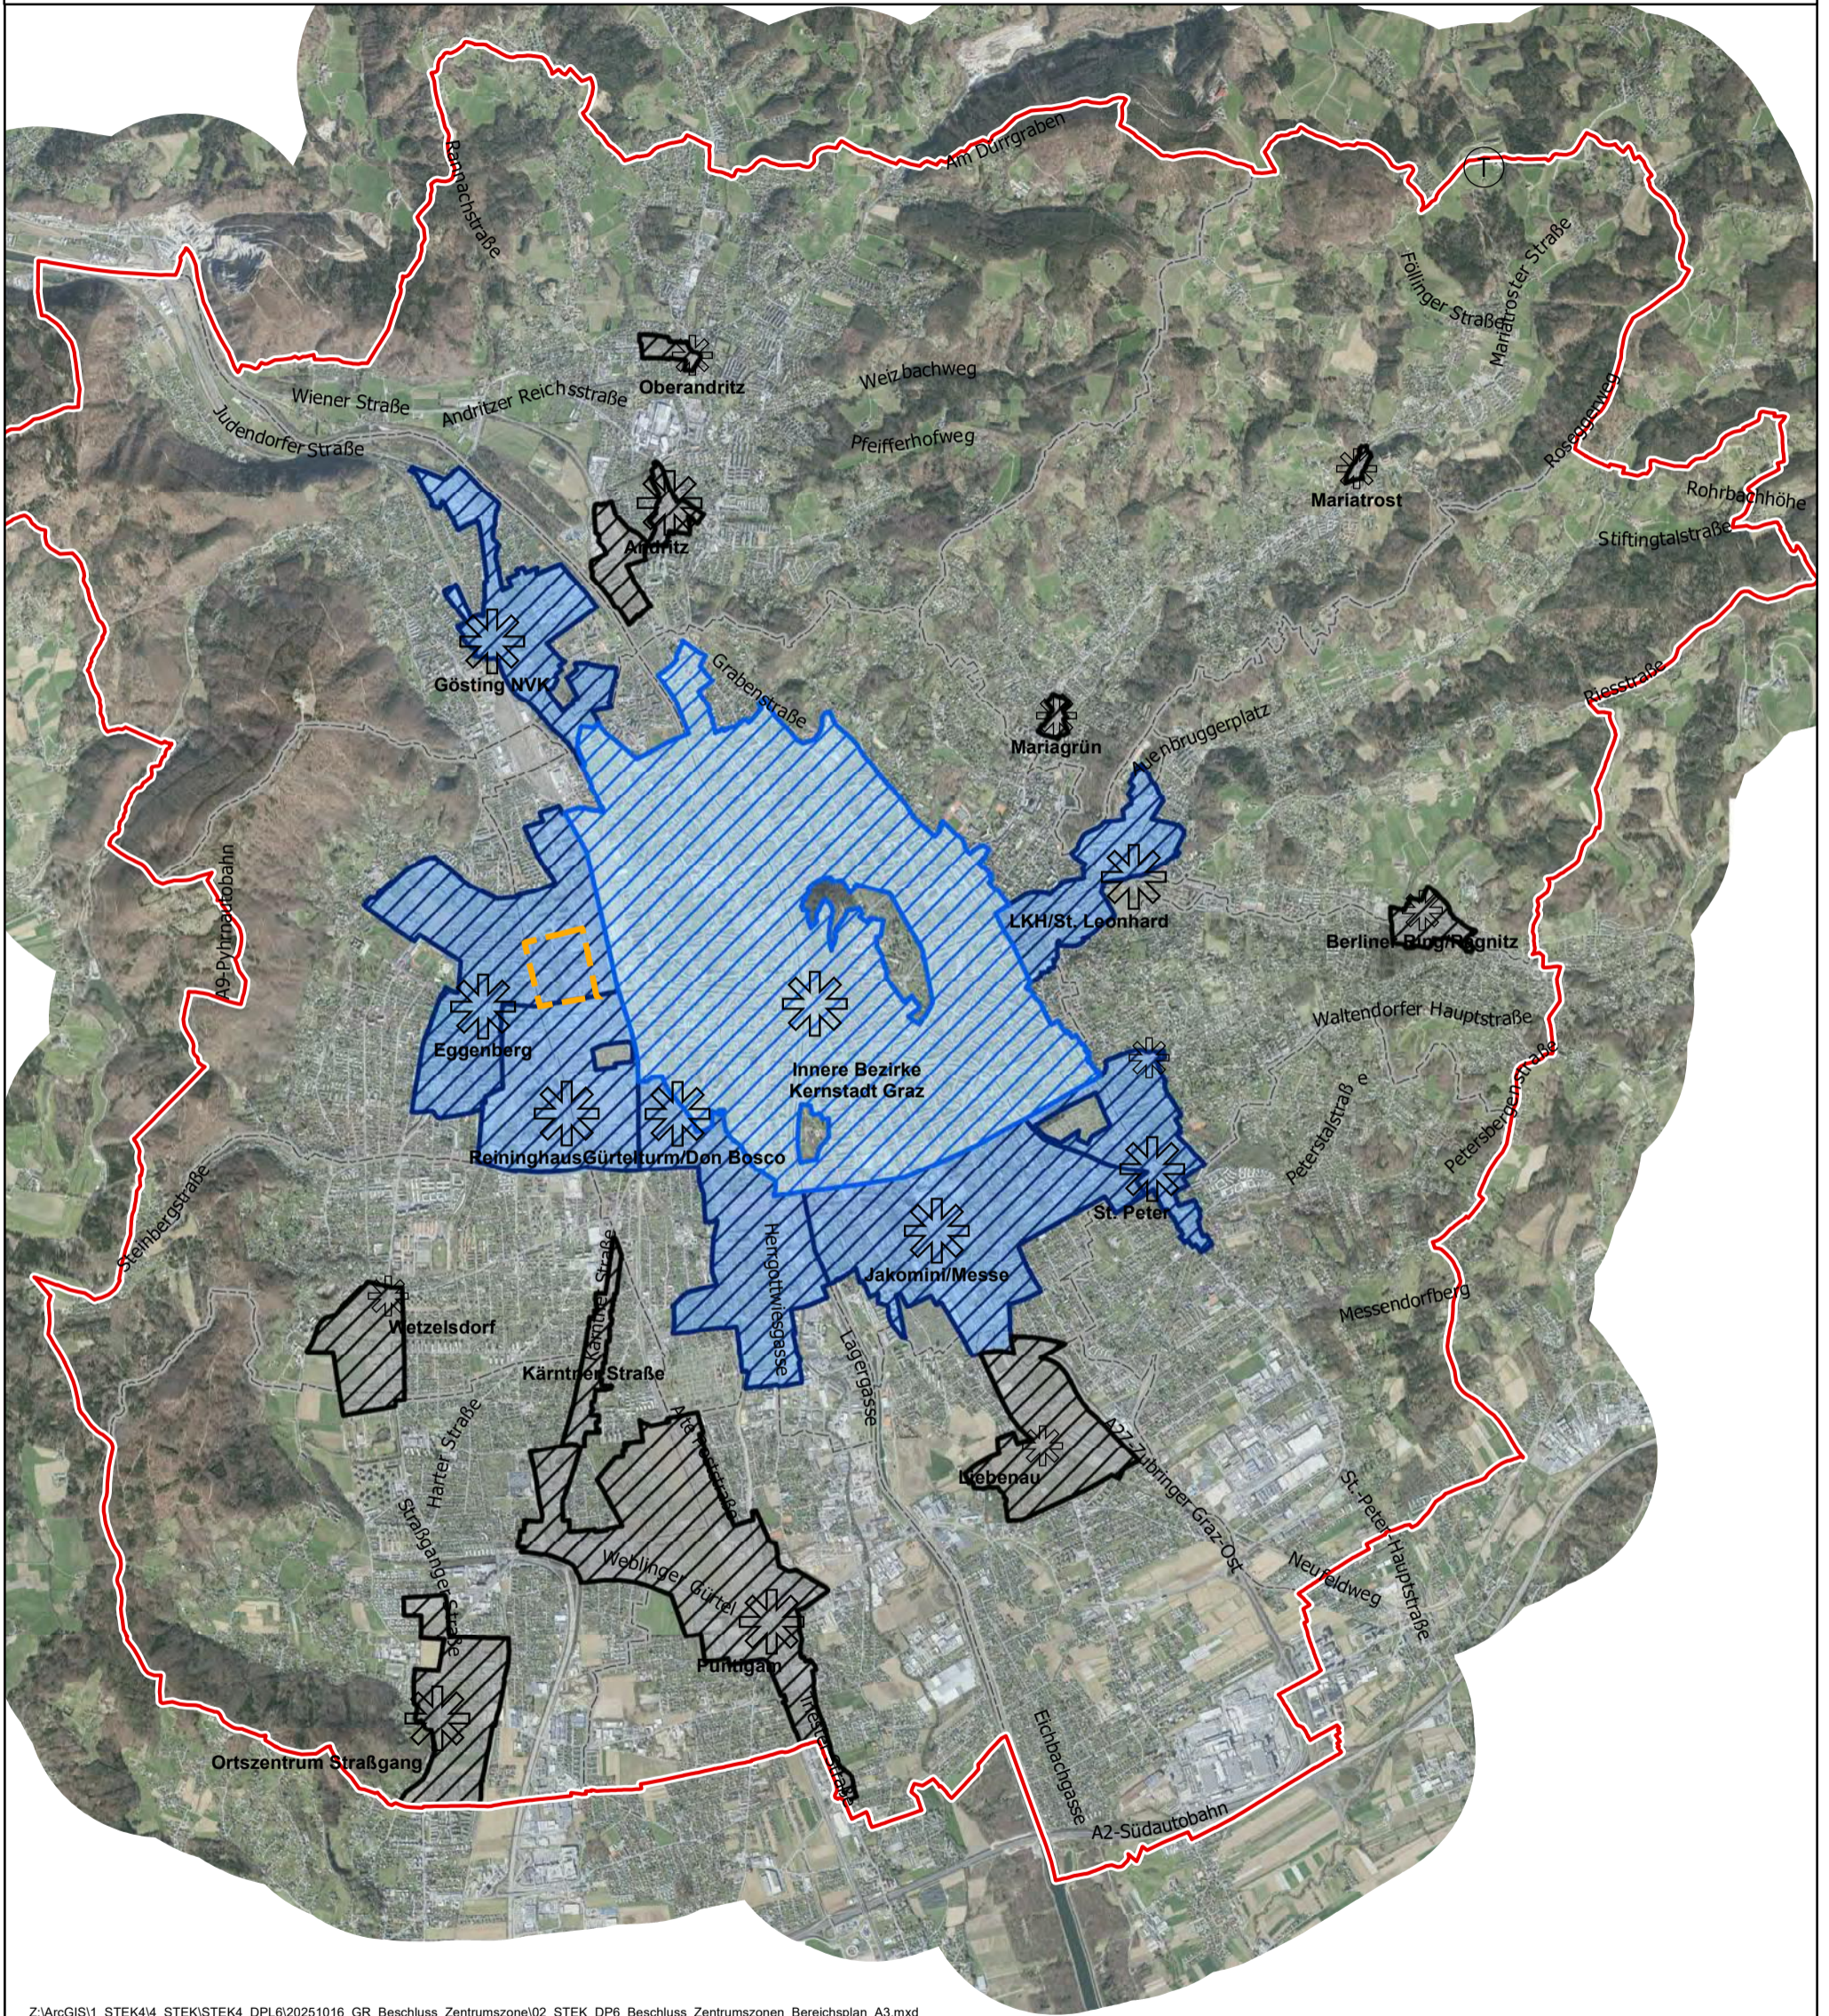

Z:\ArcGIS\1_STEK4\4_STEK\STEK4_DPL\620251016_GR_Beschluss_Zentrumszone\02_STEK_DP6_Beschluss_Zentrumszonen_Bereichsplan_A3.mxd

	SIEDLUNGS-SCHWERPUNKT
	Teilbereich 1
	Teilbereich 2
	Teilbereich 3
	ZENTRUMSZONE rechtskr. ab 27.06.2024
	Stadtgrenze
	Bezirksgrenzen

Abteilungsvorstand:
Graphische Bearbeitung:
Stand: September 2025

DI Bernhard INNINGER
Birgit HUTTER-WÜNSCHER

Für den Gemeinderat:

Dipl.-Ing. Bernhard Inninger

N

1:50.000

