

Bericht an den Gemeinderat

A 8/4 – 93055/2015

Kalvarienbergstraße 98 – Remygasse

Straßenregulierung inkl. Gehsteig

Übernahme einer ca. 61 m² großen Tfl.

Nr. 1 des Gdst. Nr. 2327 und einer ca. 125 m²

großen Tfl. Nr. 2 des Gdst. Nr. 2326/1,

je EZ 1049, KG Lend, in das öffentliche Gut

der Stadt Graz

Bearbeiter: Ing. Heribert Berger

Personal-, Finanz-, Beteiligungs- und
Immobilienausschuss

BerichterstatterIn:

Graz, 1.10.2015

Mit Entschließung vom 7.7.2015 durch Herrn Stadtrat Univ. Doz. DI Dr. Gerhard Rüscher wurde der unentgeltliche und lastenfreie Erwerb einer ca. 61 m² großen Tfl. (Nr. 1) des Gdst. Nr. 2327 und einer ca. 125 m² großen Tfl. (Nr. 2) des Gdst. Nr. 2326/1, je EZ 1049, KG Lend, für das öffentliche Gut der Stadt Graz genehmigt. Nun sollen diese Teilflächen in das öffentliche Gut der Stadt Graz übernommen werden.

Dieser Antrag auf Erwerb wurde vom A 14 - Stadtplanungsamt zum Zwecke der Straßenregulierung inkl. Gehsteig in diesem Bereich eingebracht. Die diesbezüglichen Verhandlungen wurden von der A 8/4 – Abteilung für Immobilien mit den Grundeigentümern geführt und eine Vereinbarung über den unentgeltlichen und lastenfreien Erwerb abgeschlossen. Diese Teilflächen sind sowohl im 3.0-Flächenwidmungsplan als auch im 4.0-Flächenwidmungsplan-Entwurf der Stadt Graz als öffentliche Verkehrsflächen ausgewiesen.

Im Sinne des vorstehenden Motivenberichtes stellt der Personal-, Finanz-, Beteiligungs- und Immobilienausschuss den

Antrag

der Gemeinderat wolle gemäß § 45 Abs. 2 Ziffer 22 des Statutes der Landeshauptstadt Graz 1967, LGBl. Nr. 130/67 i.d.g.F. LGBl. Nr. 77/2014, beschließen:

Die Übernahme einer ca. 61 m² großen Tfl. (Nr. 1) des Gdst. Nr. 2327 und einer ca. 125 m² großen Tfl. (Nr. 2) des Gdst. Nr. 2326/1, je EZ 1049, KG Lend, welche aufgrund der Vereinbarung vom 5.5. bzw. 6.5.2015 und der Entschließung vom 7.7.2015 durch Herrn Stadtrat Univ. Doz. DI Dr. Gerhard Rüscher unentgeltlich und lastenfrei erworben wurden, in das öffentliche Gut der Stadt Graz, wird genehmigt.

Anlage:
Katasterplan

Der Bearbeiter:
Ing. Heribert Berger eh.

Die Abteilungsvorständin:
Katharina Peer
(elektronisch gefertigt)

Der Finanzdirektor:
Mag. Dr. Karl Kamper
(elektronisch gefertigt)

Der Stadtsenatsreferent:
Stadtrat Univ.Doz. DI Dr. Gerhard Rüschi
(elektronisch gefertigt)

Vorberaten und einstimmig/mehrheitlich/ mit Stimmen
angenommen/abgelehnt/unterbrochen in der Sitzung des Personal-, Finanz-, Beteiligungs-
und Immobilienausschusses am

Die Schriftführerin:

Der/die Vorsitzende:

Der Antrag wurde in der heutigen öffentlichen nicht öffentlichen Gemeinderatssitzung

bei Anwesenheit von GemeinderätInnen


einstimmig mehrheitlich (mit Stimmen /..... Gegenstimmen) angenommen.

Beschlussdetails siehe Beiblatt

Graz, am

Der/die Schriftführerin:

Stadtplanung

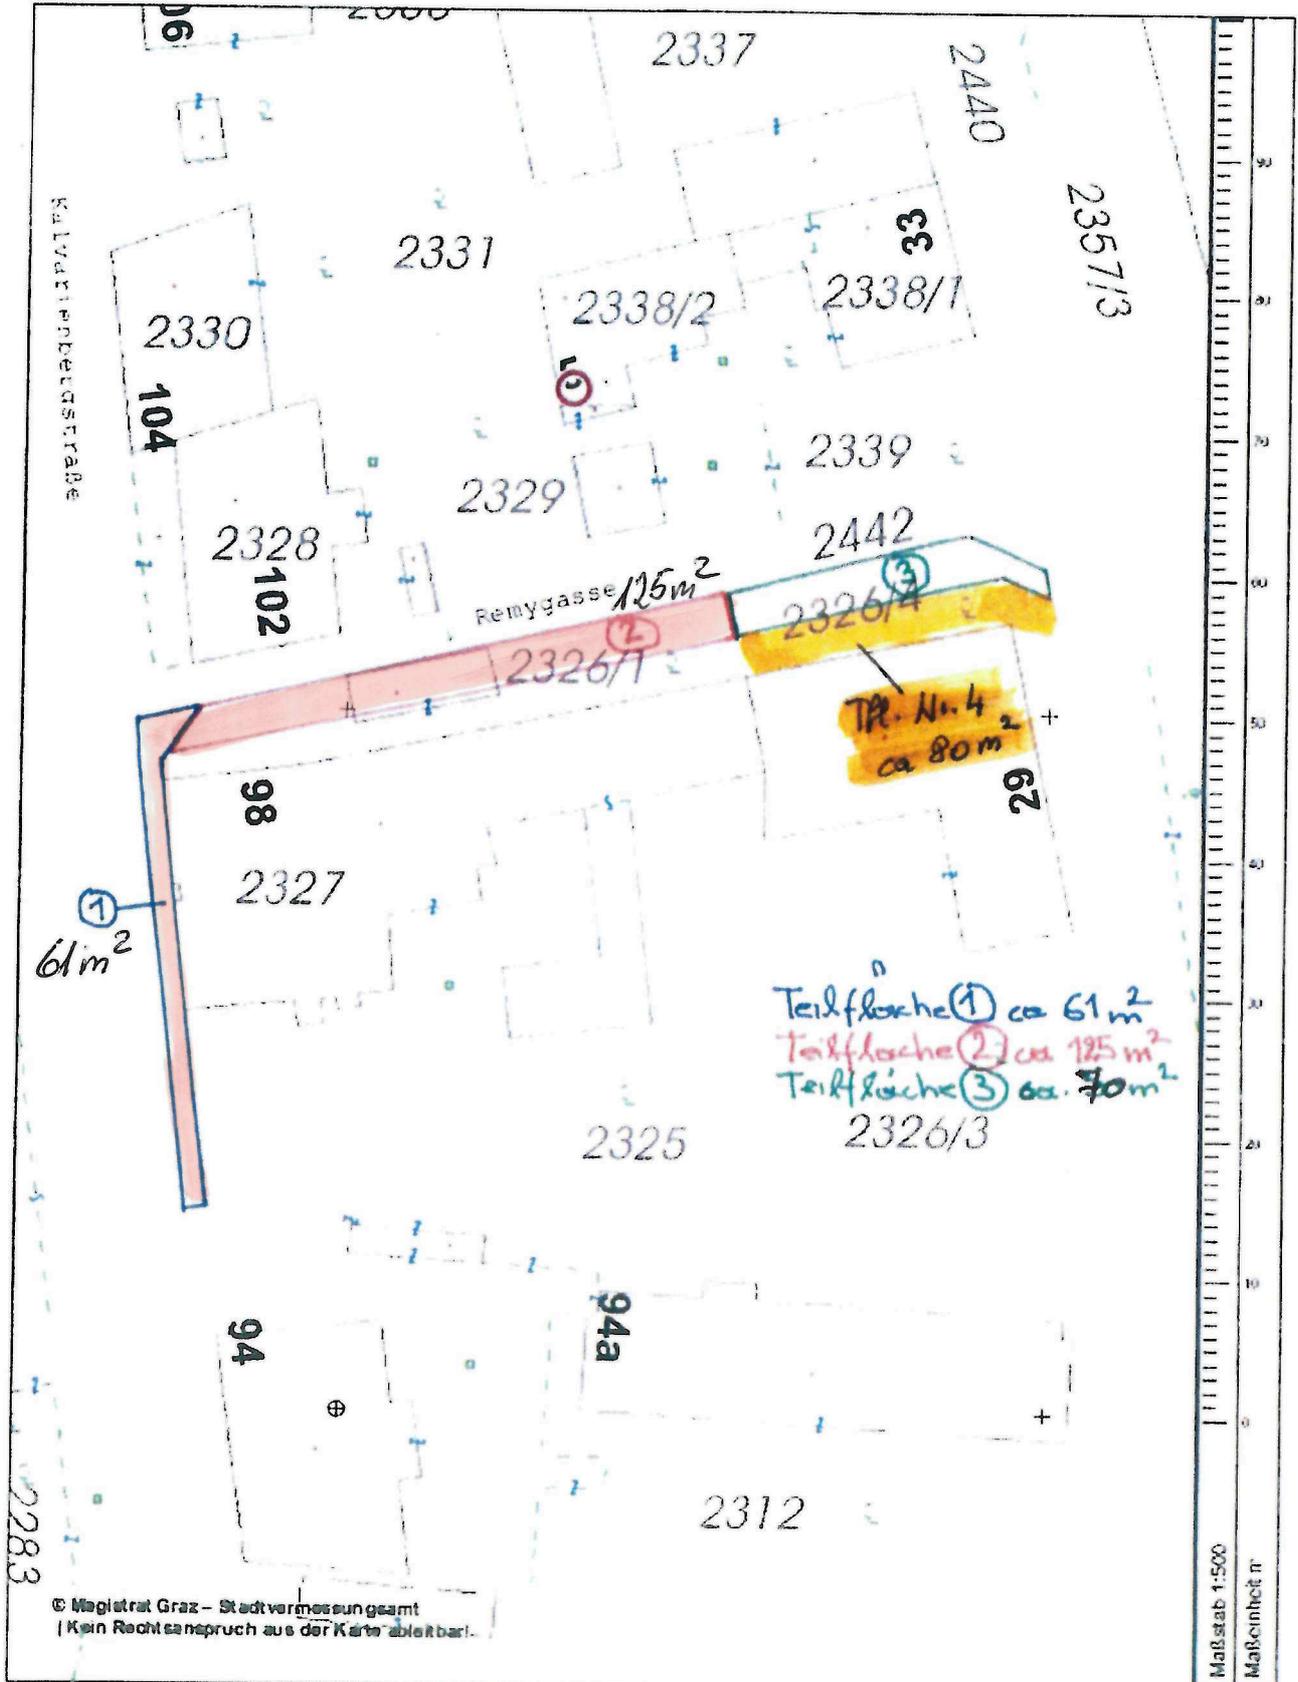

Magistrat Graz - A14 Stadtplanung

A-8011 Graz, Europaplatz 20

(c) Magistrat Graz - Stadtvermessung | Druck | Satzfehler sind Änderungen vorbehalten
 Nicht rechtsverbindliche Ausdruck aus dem 3.0 f. Datenanwendungspbr. 1.0 f. 2.14 der Stadt Graz



Erstellungsdatum 23.04.2015

Ersteller: Namen eintragen

Erstellt für Maßstab 1:500

-69350
 217100

	Signiert von	Peer Katharina
	Zertifikat	CN=Peer Katharina,O=Magistrat Graz,L=Graz,ST=Styria,C=AT
	Datum/Zeit	2015-09-03T11:21:30+02:00
	Hinweis	Dieses Dokument wurde digital signiert und kann unter: http://egov2.graz.gv.at/pdf-as verifiziert werden.

	Signiert von	Kamper Karl
	Zertifikat	CN=Kamper Karl,O=Magistrat Graz,L=Graz,ST=Styria,C=AT
	Datum/Zeit	2015-09-04T14:30:44+02:00
	Hinweis	Dieses Dokument wurde digital signiert und kann unter: http://egov2.graz.gv.at/pdf-as verifiziert werden.