

Bericht an den Gemeinderat

A 8/4 – 12916/2012

Ziehrerstraße - Fahrbahnverbreiterung
Übernahme einer ca. 18 m² großen Tfl.
des Gdst. Nr. 99/3, EZ 376, KG Liebenau,
in das öffentliche Gut der Stadt Graz

Bearbeiter: Ing. Heribert Berger
Personal-, Finanz-, Beteiligungs- und
Immobilienausschuss
BerichterstellerIn:

Graz, 19.11.2015

Mit EntschlieÙung vom 30.9.2015 durch Herrn Stadtrat Univ. Doz. DI Dr. Gerhard Rüsç wurde der Erwerb einer ca. 18 m² großen Tfl. des Gdst. Nr. 99/3, EZ 376, KG Liebenau, genehmigt. Nun soll diese Fläche in das öffentliche Gut der Stadt Graz übernommen werden.

Dieser Antrag auf Erwerb wurde von der Holding Graz Services – Bereich Straße Straßenamt im Zuge von StraÙensanierungsarbeiten und Fremdgrundinanspruchnahme eingebracht. Vom A 10/6 – Stadtvermessungsamt wurde ein Entwurf des Teilungsplanes GZ: 110497/2015 errichtet und stellte sich heraus, dass eine Fläche von ca. 18 m² zu erwerben ist. Die diesbezüglichen Verhandlungen wurden von der A8/4 – Abteilung für Immobilien mit den Grundeigentümern geführt. Die erworbene Tfl. des Gdst. Nr. 99/3, EZ 376, KG Liebenau, ist im Flächenwidmungsplan der Stadt Graz als öffentliche Verkehrsfläche ausgewiesen.

Im Sinne des vorstehenden Motivenberichtes stellt der Personal-, Finanz-, Beteiligungs- und Immobilienausschuss den

Antrag

der Gemeinderat wolle gemäß § 45 Abs. 2 Ziffer 22 des Statutes der Landeshauptstadt Graz 1967, LGBl. Nr. 130/67 i.d.g.F. LGBl. Nr. 77/2014, beschließen:

Die Übernahme einer ca. 18 m² großen Tfl. des Gdst. Nr. 99/3, EZ 376, KG Liebenau, welche aufgrund der Vereinbarung vom 26. bzw. 31.8.2015 und der EntschlieÙung durch Stadtrat Rüsç vom 30.9.2015 erworben wurde, in das öffentliche Gut der Stadt Graz, wird genehmigt.

Anlage:

TP GZ: 110497/2015

Der Bearbeiter:

Ing. Heribert Berger eh.

Die Abteilungsvorständin:

Katharina Peer

(elektronisch gefertigt)

Der Finanzdirektor:

Mag. Dr. Karl Kamper

(elektronisch gefertigt)

Der Stadtsenatsreferent:

Stadtrat Univ.Doz. DI Dr. Gerhard Rüschi

(elektronisch gefertigt)

Vorberaten und einstimmig/mehrheitlich/ mit Stimmen
angenommen/abgelehnt/unterbrochen in der Sitzung des Personal-, Finanz-, Beteiligungs-
und Immobilienausschusses am

Die Schriftführerin:

Der/die Vorsitzende:

Der Antrag wurde in der heutigen öffentlichen nicht öffentlichen Gemeinderatssitzung


bei Anwesenheit von GemeinderätInnen

einstimmig mehrheitlich (mit Stimmen /..... Gegenstimmen) angenommen.

Beschlussdetails siehe Beiblatt

Graz, am

Der/die Schriftführerin:

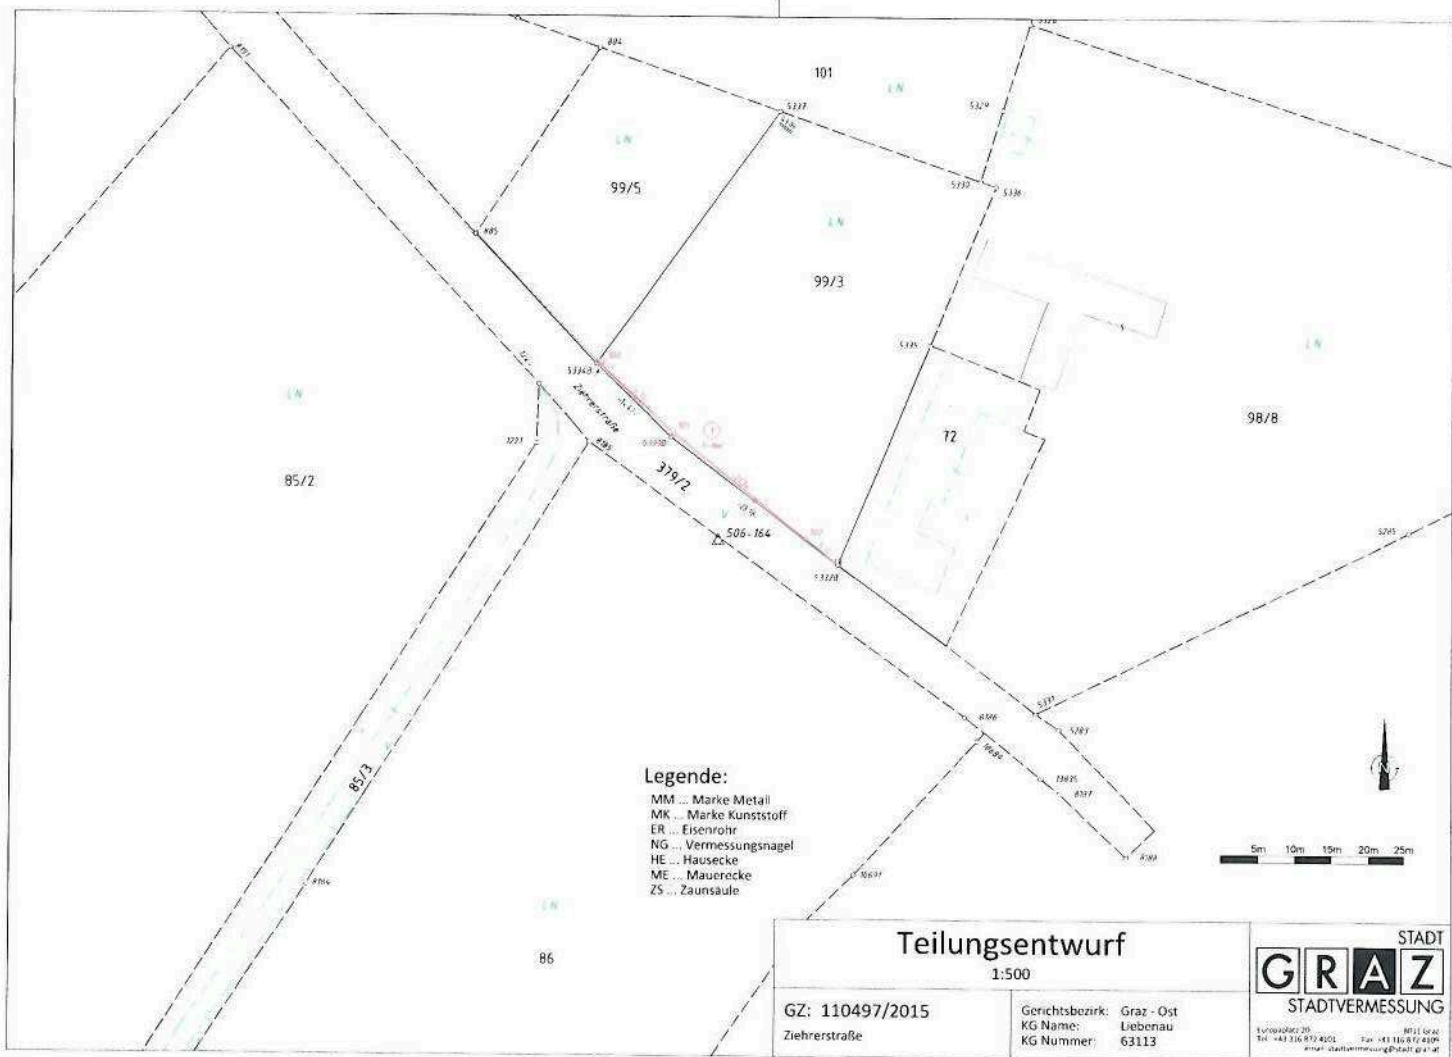

- Legende:**
- MM ... Marke Metall
 - MK ... Marke Kunststoff
 - ER ... Eisenrohr
 - NG ... Vermessungsnagel
 - HE ... Hausecke
 - ME ... Mauerecke
 - ZS ... Zaunsaule

Teilungsentwurf		STADT GRAZ STADTVERMESSUNG
1:500		
GZ: 110497/2015	Gerichtsbezirk: Graz - Ost	Europaplatz 20 8011 Graz Tel: +43 316 817 4001 Fax: +43 316 817 4009 E-Mail: stadtvermessung@stz.graz.at
Zieherstraße	KG Name: Liebenau	
	KG Nummer: 63113	

	Signiert von	Peer Katharina
	Zertifikat	CN=Peer Katharina,O=Magistrat Graz,L=Graz,ST=Styria,C=AT
	Datum/Zeit	2015-11-05T10:31:01+01:00
	Hinweis	Dieses Dokument wurde digital signiert und kann unter: https://sign.app.graz.at/signature-verification verifiziert werden.

	Signiert von	Kamper Karl
	Zertifikat	CN=Kamper Karl,O=Magistrat Graz,L=Graz,ST=Styria,C=AT
	Datum/Zeit	2015-11-06T17:49:30+01:00
	Hinweis	Dieses Dokument wurde digital signiert und kann unter: https://sign.app.graz.at/signature-verification verifiziert werden.