

Bericht an den Gemeinderat

A 8/4 – 103762/2015
St. Peter-Hauptstraße 2 – Glückgasse 1
Gehsteigerrichtung
Übernahme dreier insgesamt 88 m² großen
Teilflächen der EZ 2764, KG St. Peter
in das Öffentliche Gut der Stadt Graz

Bearbeiter: Christian Zorko
Personal-, Finanz-, Beteiligungs- und
Immobilienausschuss
BerichterstellerIn:

Graz, 12.5.2016

Im Zuge der Errichtung des Wohn- und Geschäftshauses in der St. Peter Hauptstraße 2 im Kreuzungsbereich mit der Glückgasse 1, ist die Errichtung des Gehsteiges durch die Stadt Graz geplant. Die dafür erforderlichen Grundstücksflächen im Gesamtausmaß von 88 m², sind im beiliegenden Teilungsplan von DI Huber ersichtlich gemacht.

Die A 8/4 – Abteilung für Immobilien wurde von der A 10/8 – Abteilung für Verkehrsplanung beauftragt die Grundverhandlungen für den Erwerb dieser Teilflächen zu führen und hat mit der Grundeigentümerin Verhandlungen aufgenommen und vorbehaltlich der Genehmigung durch die zuständigen Organe der Stadt Graz eine Vereinbarung bezüglich des unentgeltlichen Erwerbes einer 25 m² großen Teilfläche des Gdst. Nr. 100/8, einer 12 m² großen Teilfläche des Gdst. Nr. 100/9 sowie einer 51 m² großen Teilfläche des Gdst. Nr. .2/2, alle EZ 2764, KG St. Peter, abgeschlossen. Im derzeit gültigen Flächenwidmungsplan der Stadt Graz sind die beiden Grundstücke Nr. 100/9 und Nr. .2/2, der EZ 2764, KG St. Peter Graz als WA 0,2 – 1,2 und das Gdst. Nr. 100/8, EZ 2764, KG St. Peter als KG[EZ] 0,5 – 1,5 ausgewiesen.

Mit Entschließung vom 28.04.2016 durch Herrn Stadtrat Univ. Doz. DI Dr. Gerhard Rüscher wurde der Erwerb dieser Teilflächen genehmigt und sind diese Grundflächen nunmehr in das Öffentliche Gut der Stadt Graz zu übertragen.

Im Sinne des vorstehenden Motivenberichtes stellt der Personal-, Finanz-, Beteiligungs- und Immobilienausschuss den

Antrag

der Gemeinderat wolle gemäß § 45 Abs. 2, Ziffer 22 des Statutes der Landeshauptstadt Graz 1967, LGBl. Nr. 130/67 i.d.g.F. LGBl. Nr. 45/2016, beschließen:

Die Übernahme einer 25 m² großen Teilfläche des Gdst. Nr. 100/8, einer 12 m² großen Teilfläche des Gdst. Nr. 100/9 sowie einer 51 m² großen Teilfläche des Gdst. Nr. .2/2, alle EZ 2764, KG St. Peter, in das Öffentliche Gut der Stadt Graz, wird genehmigt.

Anlage:

1 Plan

Der Bearbeiter: Christian Zorko eh.		Die Abteilungsvorständin: Katharina Peer (elektronisch gefertigt)
Der Finanzdirektor: Mag. Dr. Karl Kamper (elektronisch gefertigt)		Der Stadtsenatsreferent: Stadtrat Univ.Do. DI Dr. Gerhard Rüschi (elektronisch gefertigt)

Vorberaten und einstimmig/mehrheitlich/ mit Stimmen angenommen/abgelehnt/unterbrochen in der Sitzung des Personal-, Finanz-, Beteiligungs- und Immobilienausschusses am

Die Schriftführerin:	Der/die Vorsitzende:
----------------------	----------------------

<p>Der Antrag wurde in der heutigen <input type="checkbox"/> öffentlichen <input type="checkbox"/> nicht öffentlichen Gemeinderatssitzung</p> <p><input type="checkbox"/> bei Anwesenheit von GemeinderätInnen</p> <p><input type="checkbox"/> einstimmig <input type="checkbox"/> mehrheitlich (mit Stimmen /..... Gegenstimmen) angenommen.</p> <p><input type="checkbox"/> Beschlussdetails siehe Beiblatt</p> <p>Graz, am</p>	<p>Der/die Schriftführerin:</p>
---	---------------------------------



VERMESSUNGSKANZLEI
Dipl.Ing. Kurt HUBER

staatl. bef. u. beedeter Zivilingenieur f. Vermessungswesen


8044 Graz, Mariatroster Straße 243 Tel:0043(0)316 464630-0 Fax: DW 6
www.mapsys.at www.dihuber.at e-mail: office@dihuber.at

KG.: 63119 St. Peter

Ger.Bez.: Graz-Ost

GZ.: 5304

KATASTER U. NATUR M: 1:500

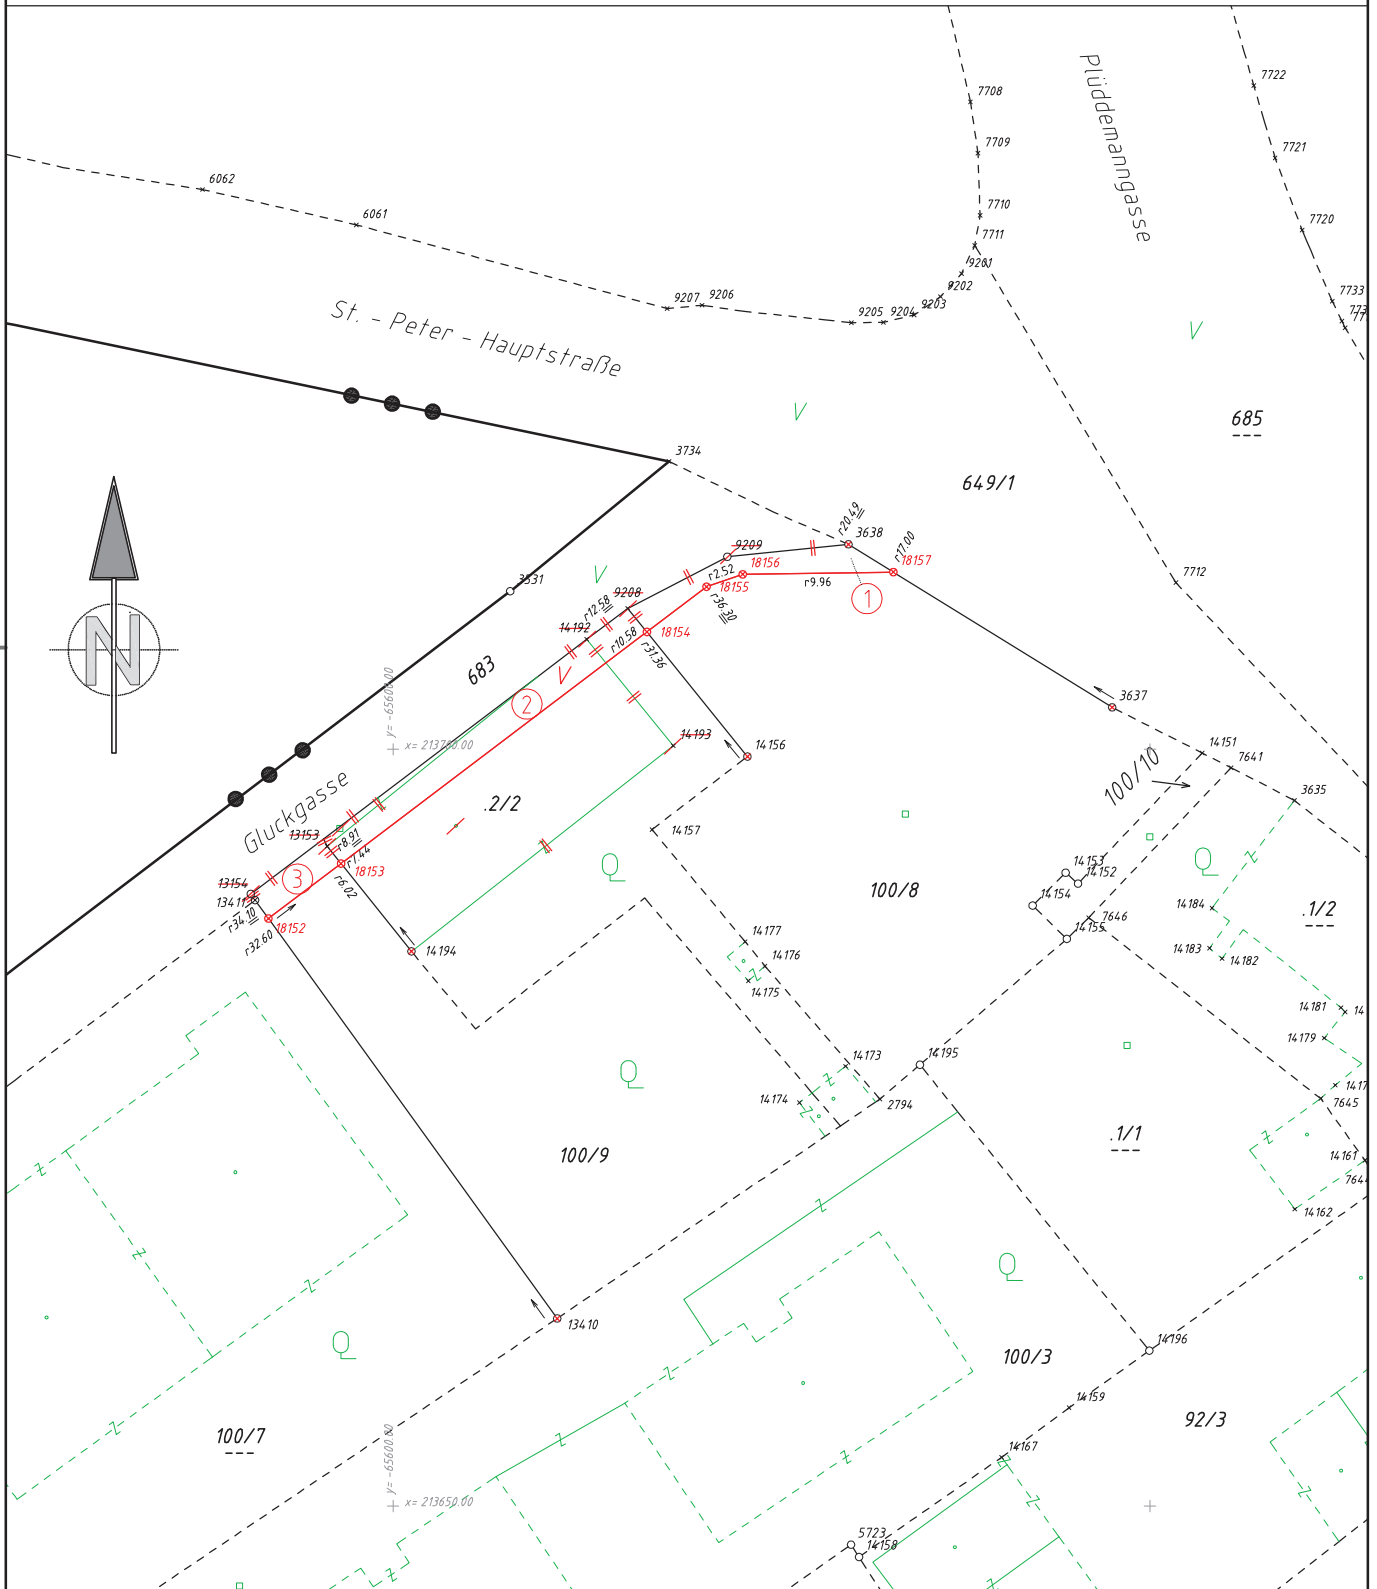

Datum der Vermessung: 21.08.2015

Maßstab M: 1 : 500



Planverfasser:

Befugnis: 19.1.1987, Zahl 331.420/2-1042/87

	Signiert von	Peer Katharina
	Zertifikat	CN=Peer Katharina,O=Magistrat Graz,L=Graz,ST=Styria,C=AT
	Datum/Zeit	2016-04-28T11:49:14+02:00
	Hinweis	Dieses Dokument wurde digital signiert und kann unter: https://sign.app.graz.at/signature-verification verifiziert werden.

	Signiert von	Radocha Susanne
	Zertifikat	CN=Radocha Susanne,O=Magistrat Graz,L=Graz,ST=Styria,C=AT
	Datum/Zeit	2016-04-29T08:47:31+02:00
	Hinweis	Dieses Dokument wurde digital signiert und kann unter: https://sign.app.graz.at/signature-verification verifiziert werden.

	Signiert von	Stadtrat Rüschi
	Zertifikat	CN=Stadtrat Rüschi,O=Magistrat Graz,L=Graz,ST=Styria,C=AT
	Datum/Zeit	2016-04-29T16:19:15+02:00
	Hinweis	Dieses Dokument wurde digital signiert und kann unter: https://sign.app.graz.at/signature-verification verifiziert werden.