

Bericht an den Gemeinderat

A 8/4 – 33682/2008

Stattegger Straße – Geh- und Radweg
Übernahme einer 758 m² großen Tfl.
des Gdst. Nr. 103/4, EZ 37, KG Andritz
in das Öffentliche Gut der Stadt Graz

Bearbeiter: Christian Zorko

Personal-, Finanz-, Beteiligungs- und
Immobilienausschuss

BerichterstellerIn:

Graz, 12.5.2016

Die Liegenschaften EZ 37, 2396, 1664, 2751 und 2478, je KG Andritz, stellten ein im 3.0 Flächenwidmungsplan der Stadt Graz festgelegtes „Aufschließungsgebiet – Allgemeines Wohngebiet (WA 0,2 – 0,6)“ dar. Die P135 Projekt Consulting GmbH hatte als Eigentümerin dieser Grundstücke bei der Stadt Graz um Aufhebung dieses Aufschließungsgebietes angesucht.

In diesem Zusammenhang wurde auch ein Geh- und Radweg in einer Breite von 3,5 m durchgehend parallel zur nördlichen Grundgrenze geplant, welcher direkt in die Stattegger Straße mündet. Mit der P135 Projekt Consulting GmbH wurden Verhandlungen aufgenommen und vorbehaltlich der Genehmigung durch die zuständigen Organe der Stadt Graz eine Vereinbarung bezüglich der kostenlosen Abtretung dieser Grundfläche abgeschlossen.

Mit Entschließung vom 5.5.2010 durch Herrn Stadtrat Univ. Doz. DI Dr. Gerhard Rüscher wurde der Erwerb dieser Teilfläche genehmigt und ist diese Grundfläche im Gesamtausmaß von 758 m², wie im beiliegenden Teilungsplan vom Vermessungsbüro Kukuvec ersichtlich, nunmehr, nach erfolgtem Ausbau, in das Öffentliche Gut der Stadt Graz zu übertragen.

Im Sinne des vorstehenden Motivenberichtes stellt der Personal-, Finanz-, Beteiligungs- und Immobilienausschuss den

Antrag

der Gemeinderat wolle gemäß § 45 Abs. 2, Ziffer 22 des Statutes der Landeshauptstadt Graz 1967, LGBl. Nr. 130/67 i.d.g.F. LGBl. Nr. 45/2016, beschließen:

Die Übernahme einer 758 m² großen Teilfläche des Gdst. Nr. 103/4, EZ 37, KG Andritz, in das Öffentliche Gut der Stadt Graz, wird genehmigt.

Anlage:

1 Plan

Der Bearbeiter: Christian Zorko eh.		Die Abteilungsvorständin: Katharina Peer (elektronisch gefertigt)
Der Finanzdirektor: Mag. Dr. Karl Kamper (elektronisch gefertigt)		Der Stadtsenatsreferent: Stadtrat Univ.Do. DI Dr. Gerhard Rüschi (elektronisch gefertigt)

Vorberaten und einstimmig/mehrheitlich/ mit Stimmen
angenommen/abgelehnt/unterbrochen in der Sitzung des Personal-, Finanz-, Beteiligungs-
und Immobilienausschusses am

Die Schriftführerin:	Der/die Vorsitzende:
----------------------	----------------------

<p>Der Antrag wurde in der heutigen <input type="checkbox"/> öffentlichen <input type="checkbox"/> nicht öffentlichen Gemeinderatssitzung</p> <p><input type="checkbox"/> bei Anwesenheit von GemeinderätInnen</p> <p><input type="checkbox"/> einstimmig <input type="checkbox"/> mehrheitlich (mit Stimmen /..... Gegenstimmen) angenommen.</p> <p><input type="checkbox"/> Beschlussdetails siehe Beiblatt</p> <p>Graz, am</p>	Der/die Schriftführerin:
---	--------------------------

- MM...METALLMARKE
- KR...KREUZ
- ZS...ZUNFSCHULE
- MA...MAUER
- BE...BEHALTEN
- BK...BORDSTEINKANTE
- Z...ZAUN
- ER...EISENROHR
- MK...KUNSTSTOFFMARKE
- ME...MAUERSTÖCKE
- BZ...BRENZBOLEN
- BK...BORDSTEINKANTE
- Z...ZAUN MIT FUNDAMENT

KG: ANDRITZ 63108
VERMESSUNG: 10.09.2015
PLANDATUM: 09.10.2015


A-8010 GRAZ, MÜCHARGASSE 14
Tel.: 0 316/68 41 22, Fax: DW 7
Mail: vermesser@zon.at

TEILUNGSPLAN

KATASTER-NATUR 1:500

GZ: 150743/15

Legende:
○...Fundament Beleuchtung ø 0,60

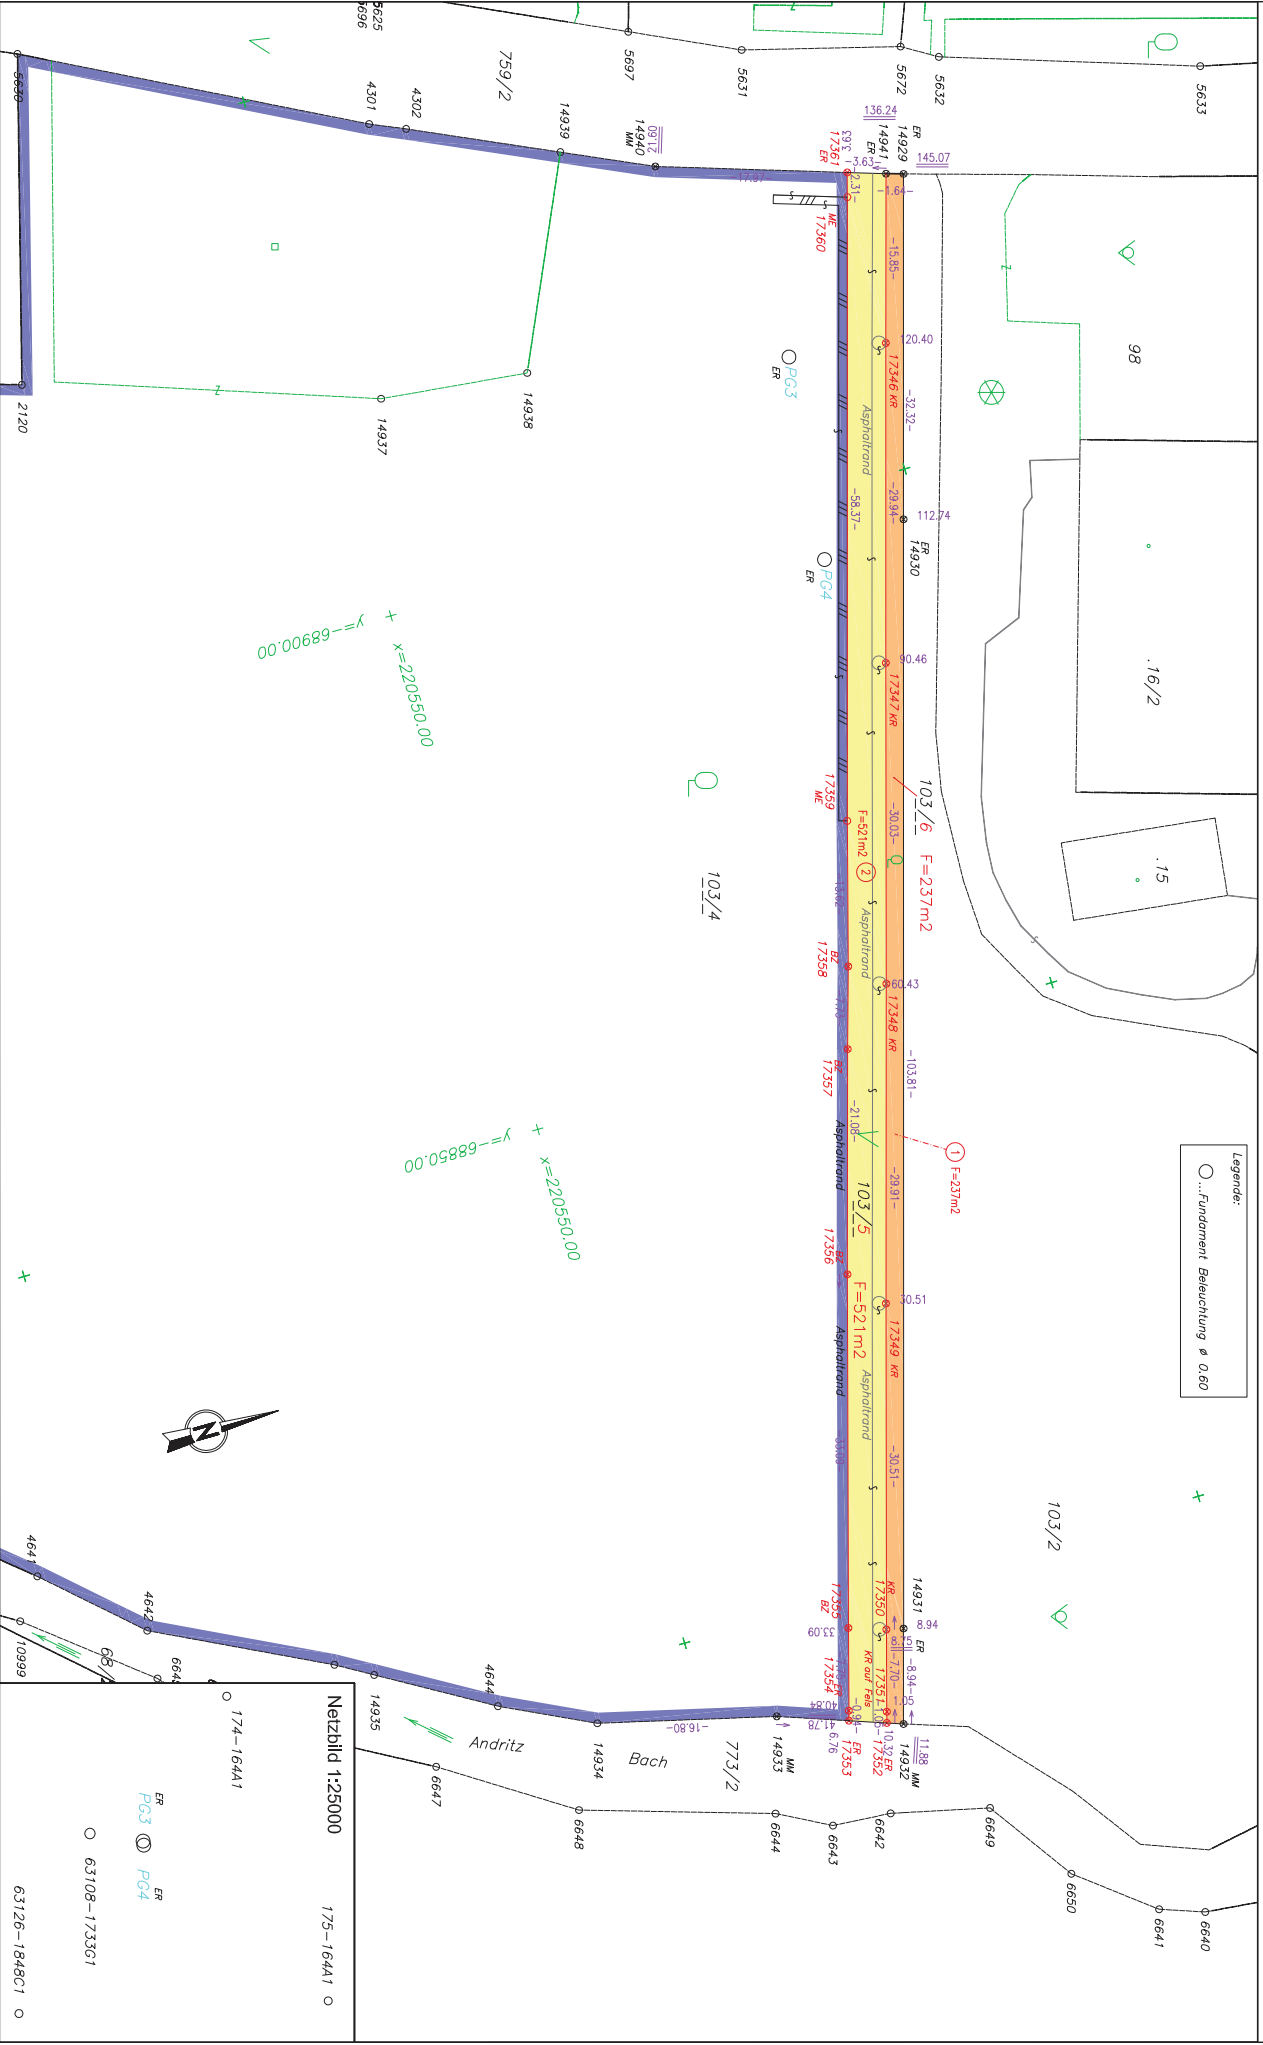

Netzbild 1:25000

174-164A1

175-164A1

63108-1733G1

63126-1848C1

	Signiert von	Peer Katharina
	Zertifikat	CN=Peer Katharina,O=Magistrat Graz,L=Graz,ST=Styria,C=AT
	Datum/Zeit	2016-04-28T11:48:46+02:00
	Hinweis	Dieses Dokument wurde digital signiert und kann unter: https://sign.app.graz.at/signature-verification verifiziert werden.

	Signiert von	Radocha Susanne
	Zertifikat	CN=Radocha Susanne,O=Magistrat Graz,L=Graz,ST=Styria,C=AT
	Datum/Zeit	2016-04-29T08:43:07+02:00
	Hinweis	Dieses Dokument wurde digital signiert und kann unter: https://sign.app.graz.at/signature-verification verifiziert werden.

	Signiert von	Stadtrat Rüschi
	Zertifikat	CN=Stadtrat Rüschi,O=Magistrat Graz,L=Graz,ST=Styria,C=AT
	Datum/Zeit	2016-04-29T16:19:24+02:00
	Hinweis	Dieses Dokument wurde digital signiert und kann unter: https://sign.app.graz.at/signature-verification verifiziert werden.