

Bericht an den Gemeinderat

A 8/4 – 131805/2015

Spitzäckerweg - Grenzregulierung

Übernahme einer ca. 147 m² großen Tfl.

des Gdst. Nr. 494/3, EZ 1171, KG Straßgang,
in das Öffentliche Gut der Stadt Graz

Bearbeiter: Ing. Heribert Berger
Personal-, Finanz-, Beteiligungs- und
Immobilienausschuss
BerichterstellerIn:

Graz, 7.7.2016

Mit Entschließung vom 14.4.2016 durch Herrn Stadtrat Univ. Doz. DI Dr. Gerhard Rüscher wurde der Erwerb einer ca. 147 m² großen Tfl. des Gdst. Nr. 494/3, EZ 1171, KG Straßgang, genehmigt. Nun soll diese Fläche in das Öffentliche Gut der Stadt Graz übernommen werden.

Dieser Antrag auf Erwerb wurde vom A 10/1 - Straßenamt im Zuge der Grenzkatasterverschiebung zwischen der Stadt Graz und der Gemeinde Seiersberg-Pirka eingebracht, da diese Fläche ohnedies schon als Verkehrsfläche genutzt wird. Vom A 10/6 – Stadtvermessungsamt wurde ein Informationsplan GZ: 130097/2015 errichtet. Die diesbezüglichen Verhandlungen wurden von der A 8/4 – Abteilung für Immobilien mit dem Grundeigentümer geführt. Die erworbene Tfl. des Gdst. Nr. 494/3, EZ 1171, KG Straßgang, ist sowohl im 3.0-Flächenwidmungsplan als auch im 4.0-Flächenwidmungsplan-Entwurf der Stadt Graz als Verkehrsfläche ausgewiesen.

Im Sinne des vorstehenden Motivenberichtes stellt der Personal-, Finanz-, Beteiligungs- und Immobilienausschuss den

Antrag

der Gemeinderat wolle gemäß § 45 Abs. 2 Ziffer 22 des Statutes der Landeshauptstadt Graz 1967, LGBl. Nr. 130/67 i.d.g.F. LGBl. Nr. 45/2016, beschließen:

Die Übernahme einer ca. 147 m² großen Tfl. des Gdst. Nr. 494/3, EZ 1171, KG Straßgang, welche aufgrund der Vereinbarung und der Entschließung durch Stadtrat Univ. Doz. DI Dr. Gerhard Rüscher vom 14.4.2016 erworben wurde, in das Öffentliche Gut der Stadt Graz, wird genehmigt.

Anlage:

Infoplan GZ: 130097/2015

Der Bearbeiter:

Ing. Heribert Berger eh.

Die Abteilungsvorständin:

Katharina Peer

(elektronisch gefertigt)

Der Finanzdirektor:

Mag. Dr. Karl Kamper

(elektronisch gefertigt)

Der Stadtsenatsreferent:

Stadtrat Univ.Doz. DI Dr. Gerhard Rüschi

(elektronisch gefertigt)

Vorberaten und einstimmig/mehrheitlich/ mit Stimmen
angenommen/abgelehnt/unterbrochen in der Sitzung des Personal-, Finanz-, Beteiligungs-
und Immobilienausschusses am

Die Schriftführerin:

Der/die Vorsitzende:

Der Antrag wurde in der heutigen öffentlichen nicht öffentlichen Gemeinderatssitzung


bei Anwesenheit von GemeinderätInnen

einstimmig mehrheitlich (mit Stimmen /..... Gegenstimmen) angenommen.

Beschlussdetails siehe Beiblatt

Graz, am

Der/die Schriftführerin:

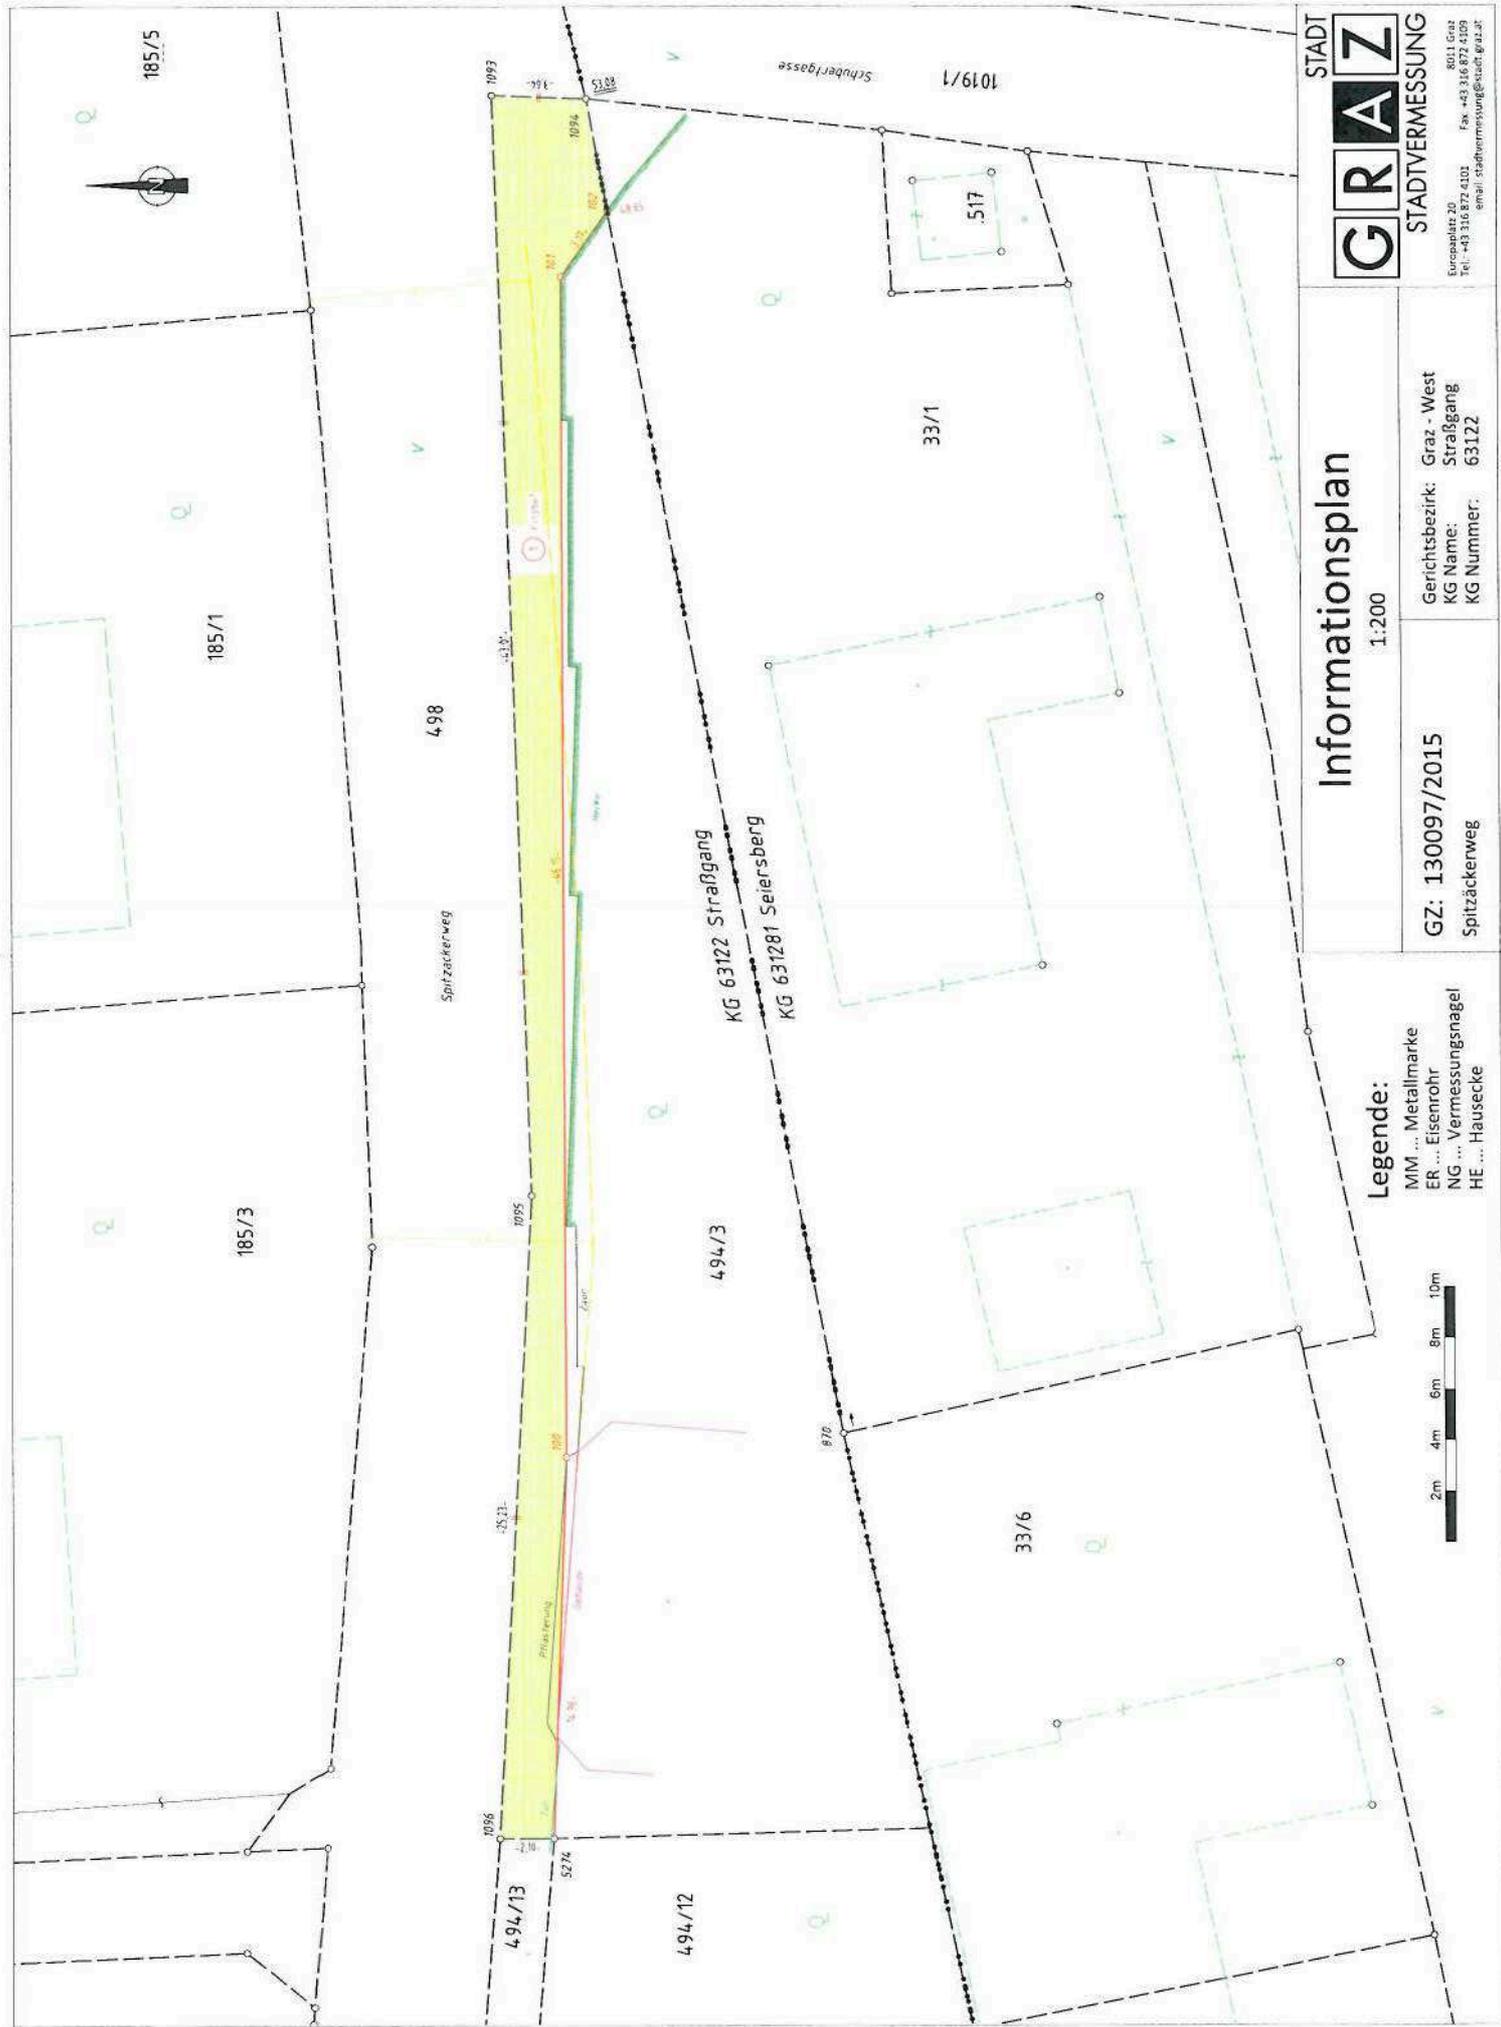

Informationsplan

1:200

Gerichtsbezirk: Graz - West
 KG Name: Siraßgang
 KG Nummer: 63122

GZ: 130097/2015
 Spitzackerweg

Legende:
 MM ... Metallmarke
 ER ... Eisenrohr
 NG ... Vermessungsnagel
 HE ... Hausecke



	Signiert von	Peer Katharina
	Zertifikat	CN=Peer Katharina,O=Magistrat Graz,L=Graz,ST=Styria,C=AT
	Datum/Zeit	2016-06-15T10:07:40+02:00
	Hinweis	Dieses Dokument wurde digital signiert und kann unter: https://sign.app.graz.at/signature-verification verifiziert werden.

	Signiert von	Kamper Karl
	Zertifikat	CN=Kamper Karl,O=Magistrat Graz,L=Graz,ST=Styria,C=AT
	Datum/Zeit	2016-06-16T10:45:38+02:00
	Hinweis	Dieses Dokument wurde digital signiert und kann unter: https://sign.app.graz.at/signature-verification verifiziert werden.

	Signiert von	Stadtrat Rüschi
	Zertifikat	CN=Stadtrat Rüschi,O=Magistrat Graz,L=Graz,ST=Styria,C=AT
	Datum/Zeit	2016-06-21T18:18:02+02:00
	Hinweis	Dieses Dokument wurde digital signiert und kann unter: https://sign.app.graz.at/signature-verification verifiziert werden.