

Bericht an den Gemeinderat

Bearbeiter: Ing. Heribert Berger
Personal-, Finanz-, Beteiligungs- und
Immobilienausschuss
BerichterstellerIn:

A 8/4 – 18321/2014

Freihofanger - Neubau Brücke
über den Mariatrosterbach

- a) Übernahme zweier insgesamt ca. 37 m² (17 m² + 20 m²) großen Tfl. des Gdst. Nr. 585/1, EZ 2361 und einer ca. 7 m² großen Tfl. des Gdst. Nr. 587/1, EZ 2321, beide KG Wenisbuch, aus dem Eigentum der GBG für das Öffentliche Gut der Stadt Graz
- b) Übertragung einer ca. 42 m² großen Tfl. des Gdst. Nr. 587/4 und einer ca. 3 m² großen Tfl. des Gdst. Nr. 585/3, je EZ 181, KG Wenisbuch aus dem Privatbesitz in das Öffentliche Gut der Stadt Graz

Graz, 20.10.2016

Von der Stadt Graz, vertreten durch die Holding Graz – Kommunale Dienstleistungen GmbH, Services Stadtraum, wurde die Brücke Freihofanger über den Mariatrosterbach neu errichtet. Aus diesem Grund sind Grenzen zwischen den Liegenschaften der GBG, Privatvermögen der Stadt Graz und dem Öffentlichem Gut neu festzulegen. Vom A 10/6 – Stadtvermessungsamt wurde die Endvermessung durchgeführt und ein diesbezüglicher Informationsplan GZ: 009614/2016 errichtet. Hierfür wurde mit Entschließung vom 11.8.2016 der Erwerb zweier insgesamt ca. 37 m² (17 m² + 20 m²) großen Tfl. des Gdst. Nr. 585/1, EZ 2361 und einer ca. 7 m² großen Tfl. des Gdst. Nr. 587/1, EZ 2321, beide KG Wenisbuch, aus dem Eigentum der GBG für das Öffentliche Gut der Stadt Graz genehmigt. Weiters ist es erforderlich, eine ca. 42 m² große Tfl. des Gdst. Nr. 587/4 und eine ca. 3 m² großen Tfl. des Gdst. Nr. 585/3, je EZ 181, KG Wenisbuch, welche sich im Privatbesitz der Stadt Graz befinden, in das Öffentliche Gut der Stadt Graz zu übertragen.

Das Schulgrundstück Nr. 585/1, EZ 2361, KG Wenisbuch, ist im aktuellen Flächenwidmungsplan der Stadt Graz als WA 0,2 – 0,6 und die Tfl. zwischen dem Mariatrosterbach und dem Geh- und Radweg als landwirtschaftlich genutzte Fläche „L“ ausgewiesen. Das Kleingartengrundstück Nr. 587/1, EZ 2321, KG Wenisbuch, ist im aktuellen Flächenwidmungsplan der Stadt Graz als KLG ausgewiesen.

Das sich im Privatbesitz der Stadt Graz befindliche Gdst. Nr. 587/4, EZ 181, KG Wenisbuch, ist im aktuellen Flächenwidmungsplan als landwirtschaftlich genutzte Fläche „L“ und das Wohnbaugrundstück Nr. 585/3, EZ 181, KG Wenisbuch, als WA 0,2 – 0,6 ausgewiesen.

Im Sinne des vorstehenden Motivenberichtes stellt der Personal-, Finanz-, Beteiligungs- und Immobilienausschuss den

Antrag

der Gemeinderat wolle gemäß § 45 Abs. 2 Ziffer 6 und 22 des Statutes der Landeshauptstadt Graz 1967, LGBl. Nr. 130/67 i.d.G.F. LGBl. Nr. 77/2014, beschließen:

- 1) Die Übernahme zweier insgesamt ca. 37 m² (17 m² + 20 m²) großen Tlfl. des Gdst. Nr. 585/1, EZ 2361 und einer ca. 7 m² großen Tlfl. des Gdst. Nr. 587/1, EZ 2321, beide KG Wenisbuch, welche aufgrund der Vereinbarung vom 8.6.2016 und der EntschlieÙung vom 11.8.2016 durch Herrn Stadtrat Univ. Doz. DI Dr. Gerhard Rüsç erworben wurden, in das Öffentliche Gut der Stadt Graz, wird genehmigt.
- 2) Die unentgeltliche Übertragung einer ca. 42 m² großen Tlfl. des Gdst. Nr. 587/4 und einer ca. 3 m² großen Tlfl. des Gdst. Nr. 585/3, je EZ 181, KG Wenisbuch aus dem Privatbesitz in das Öffentliche Gut der Stadt Graz wird genehmigt.

Anlage:
Informationsplan

Der Bearbeiter:
Ing. Heribert Berger eh.

Der Finanzdirektor:
Mag. Dr. Karl Kamper
(elektronisch gefertigt)

Die Abteilungsvorständin:
Katharina Peer
(elektronisch gefertigt)

Der Stadtsenatsreferent:
Stadtrat Univ.Doç. DI Dr. Gerhard Rüsç
(elektronisch gefertigt)

Vorberaten und einstimmig/mehrheitlich/ mit Stimmen
angenommen/abgelehnt/unterbrochen in der Sitzung des Personal-, Finanz-, Beteiligungs-
und Immobilienausschusses am

Die Schriftführerin:

Der/die Vorsitzende:

Der Antrag wurde in der heutigen öffentlichen nicht öffentlichen Gemeinderatssitzung


bei Anwesenheit von GemeinderätInnen

einstimmig mehrheitlich (mit Stimmen / Gegenstimmen) angenommen.

Beschlussdetails siehe Beiblatt

Graz, am

Der/die Schriftführerin:

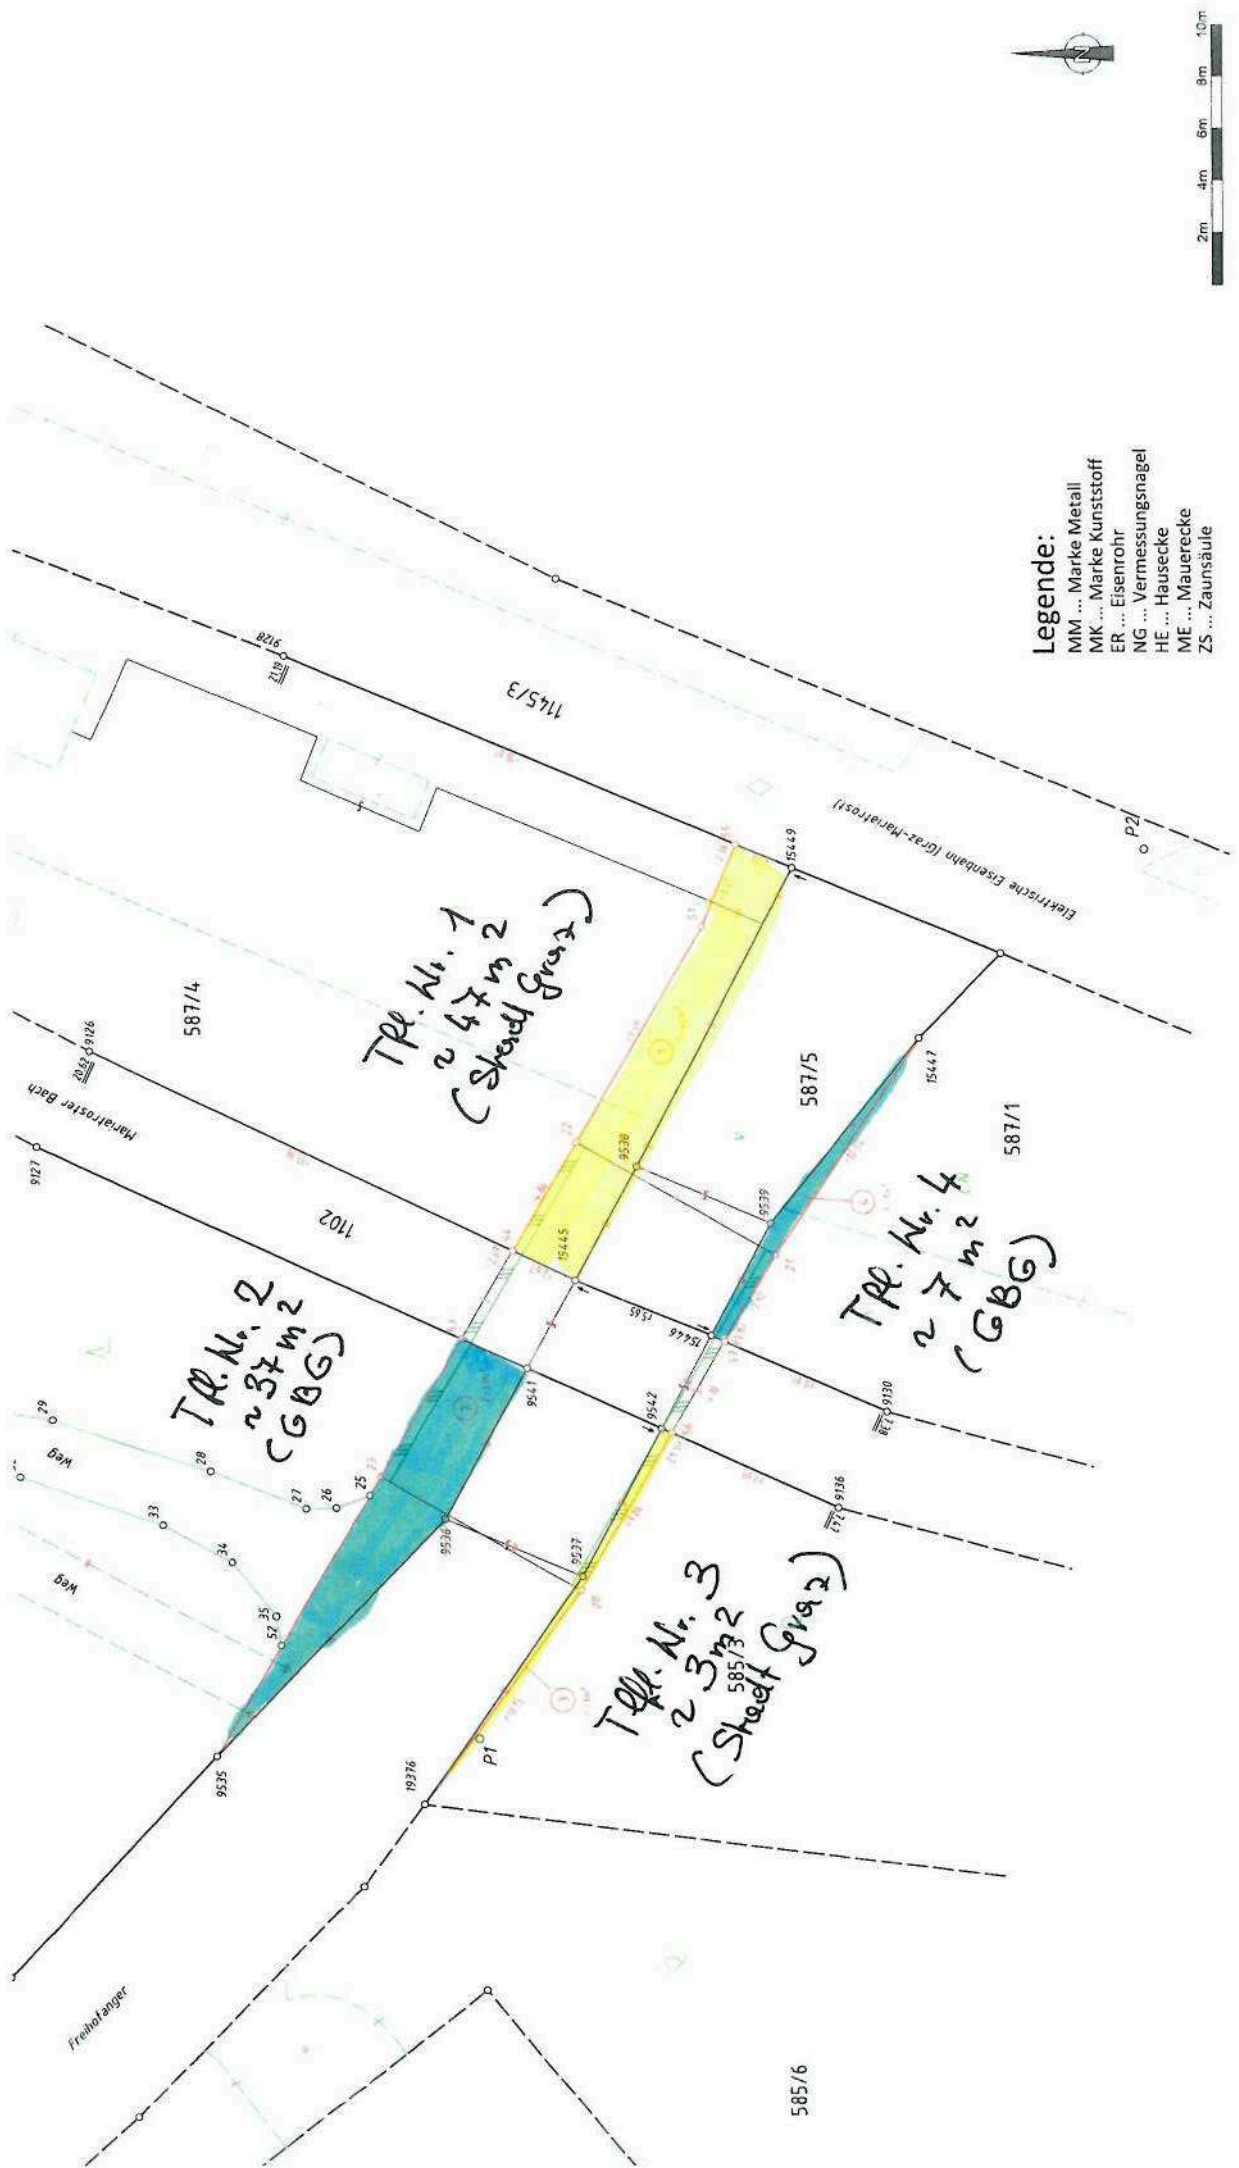

- Legende:**
- MM ... Marke Metall
 - MK ... Marke Kunststoff
 - ER ... Eisenrohr
 - NG ... Vermessungsnagel
 - HE ... Hausecke
 - ME ... Mauerecke
 - ZS ... Zaunsäule




Informationsplan

1:200

GZ: 009614/2016
Freihofanger

Gerichtsbezirk: Graz - Ost
KG Name: Wenisbuch
KG Nummer: 63127

	Signiert von	Peer Katharina
	Zertifikat	CN=Peer Katharina,O=Magistrat Graz,L=Graz,ST=Styria,C=AT
	Datum/Zeit	2016-10-05T10:42:53+02:00
	Hinweis	Dieses Dokument wurde digital signiert und kann unter: https://sign.app.graz.at/signature-verification verifiziert werden.