

Bericht an den Gemeinderat

A 8/4 – 8845/2017

Schwarzer Weg –
bescheidmäßige Grundabtretung,
Übernahme einer ca. 111 m² großen Tfl. des
Gdst. Nr. 2337, EZ 1476, KG Webling,
in das Öffentliche Gut der Stadt Graz

Bearbeiter: Christian Zorko

Ausschuss für Finanzen, Beteiligungen,
Immobilien sowie Wirtschaft und
Tourismus

BerichterstellerIn:

Graz, 11.5.2017

Vom A 10/6 – Stadtvermessungsamt wurde der A 8/4 - Abteilung für Immobilien ein Bescheid mit der GZ: A 17 – 052048/2014/0001 vom 16.03.2015 bezüglich der unentgeltlichen und lastenfreien Grundabtretung einer ca. 105 m² großen Tfl. des Gdst. Nr. 2337, EZ 1476, KG Webling, übermittelt. Gemäß § 14 Stmk. BauG haben die Grundeigentümer zur Herstellung von öffentlichen Verkehrsflächen die im Lageplan eingetragene Teilfläche des Gdst. Nr. 2337 sofort unentgeltlich und lastenfrei an die Stadt Graz in das Öffentliche Gut abzutreten. Das A 10/6 – Stadtvermessungsamt hat einen Plan mit der GZ: 021374/2015 errichtet, woraus hervor geht, dass die abzutretende Fläche ca. 111 m² beträgt. Im 3.0- Flächenwidmungsplan als auch im 4.0-Flächenwidmungsplan - 2. Entwurf der Stadt Graz ist diese Fläche als öffentliche Verkehrsfläche ausgewiesen.

Um diese Abtretung grundbücherlich durchführen zu können, ist von der A 8/4 – Abteilung für Immobilien gemäß Geschäftseinteilung ein Gemeinderatsbeschluss bezüglich der Übernahme dieser Fläche in das Öffentliche Gut der Stadt Graz einzuholen.

Im Sinne des vorstehenden Motivenberichtes stellt der Ausschuss für Finanzen, Beteiligungen, Immobilien sowie Wirtschaft und Tourismus den

Antrag

der Gemeinderat wolle gemäß § 45 Abs. 2, Ziffer 22 des Statutes der Landeshauptstadt Graz 1967, LGBl. Nr. 130/67 i.d.g.F. LGBl. Nr. 45/2016, beschließen:

Die Übernahme einer ca. 111 m² großen Tfl. des Gdst. Nr. 2337, EZ 1476, KG Webling, in das Öffentliche Gut der Stadt Graz wird genehmigt.

Anlage:

Plan GZ: 21374/2015

Der Bearbeiter: Christian Zorko eh.		Die Abteilungsvorständin: Katharina Peer (elektronisch gefertigt)
Der Finanzdirektor: Mag. Dr. Karl Kamper (elektronisch gefertigt)		Der Stadtsenatsreferent: Stadtrat Dr. Günter Riegler (elektronisch gefertigt)

Vorberaten und einstimmig/mehrheitlich/ mit Stimmen
angenommen/abgelehnt/unterbrochen in der Sitzung des Ausschusses für Finanzen,
Beteiligungen, Immobilien sowie Wirtschaft und Tourismus am

Die Schriftführerin:	Der/die Vorsitzende:
----------------------	----------------------

Der Antrag wurde in der heutigen öffentlichen nicht öffentlichen **Gemeinderatssitzung**


bei Anwesenheit von GemeinderätInnen

einstimmig mehrheitlich (mit Stimmen /..... Gegenstimmen) angenommen.

Beschlussdetails siehe Beiblatt

Graz, am

Der/die Schriftführerin:

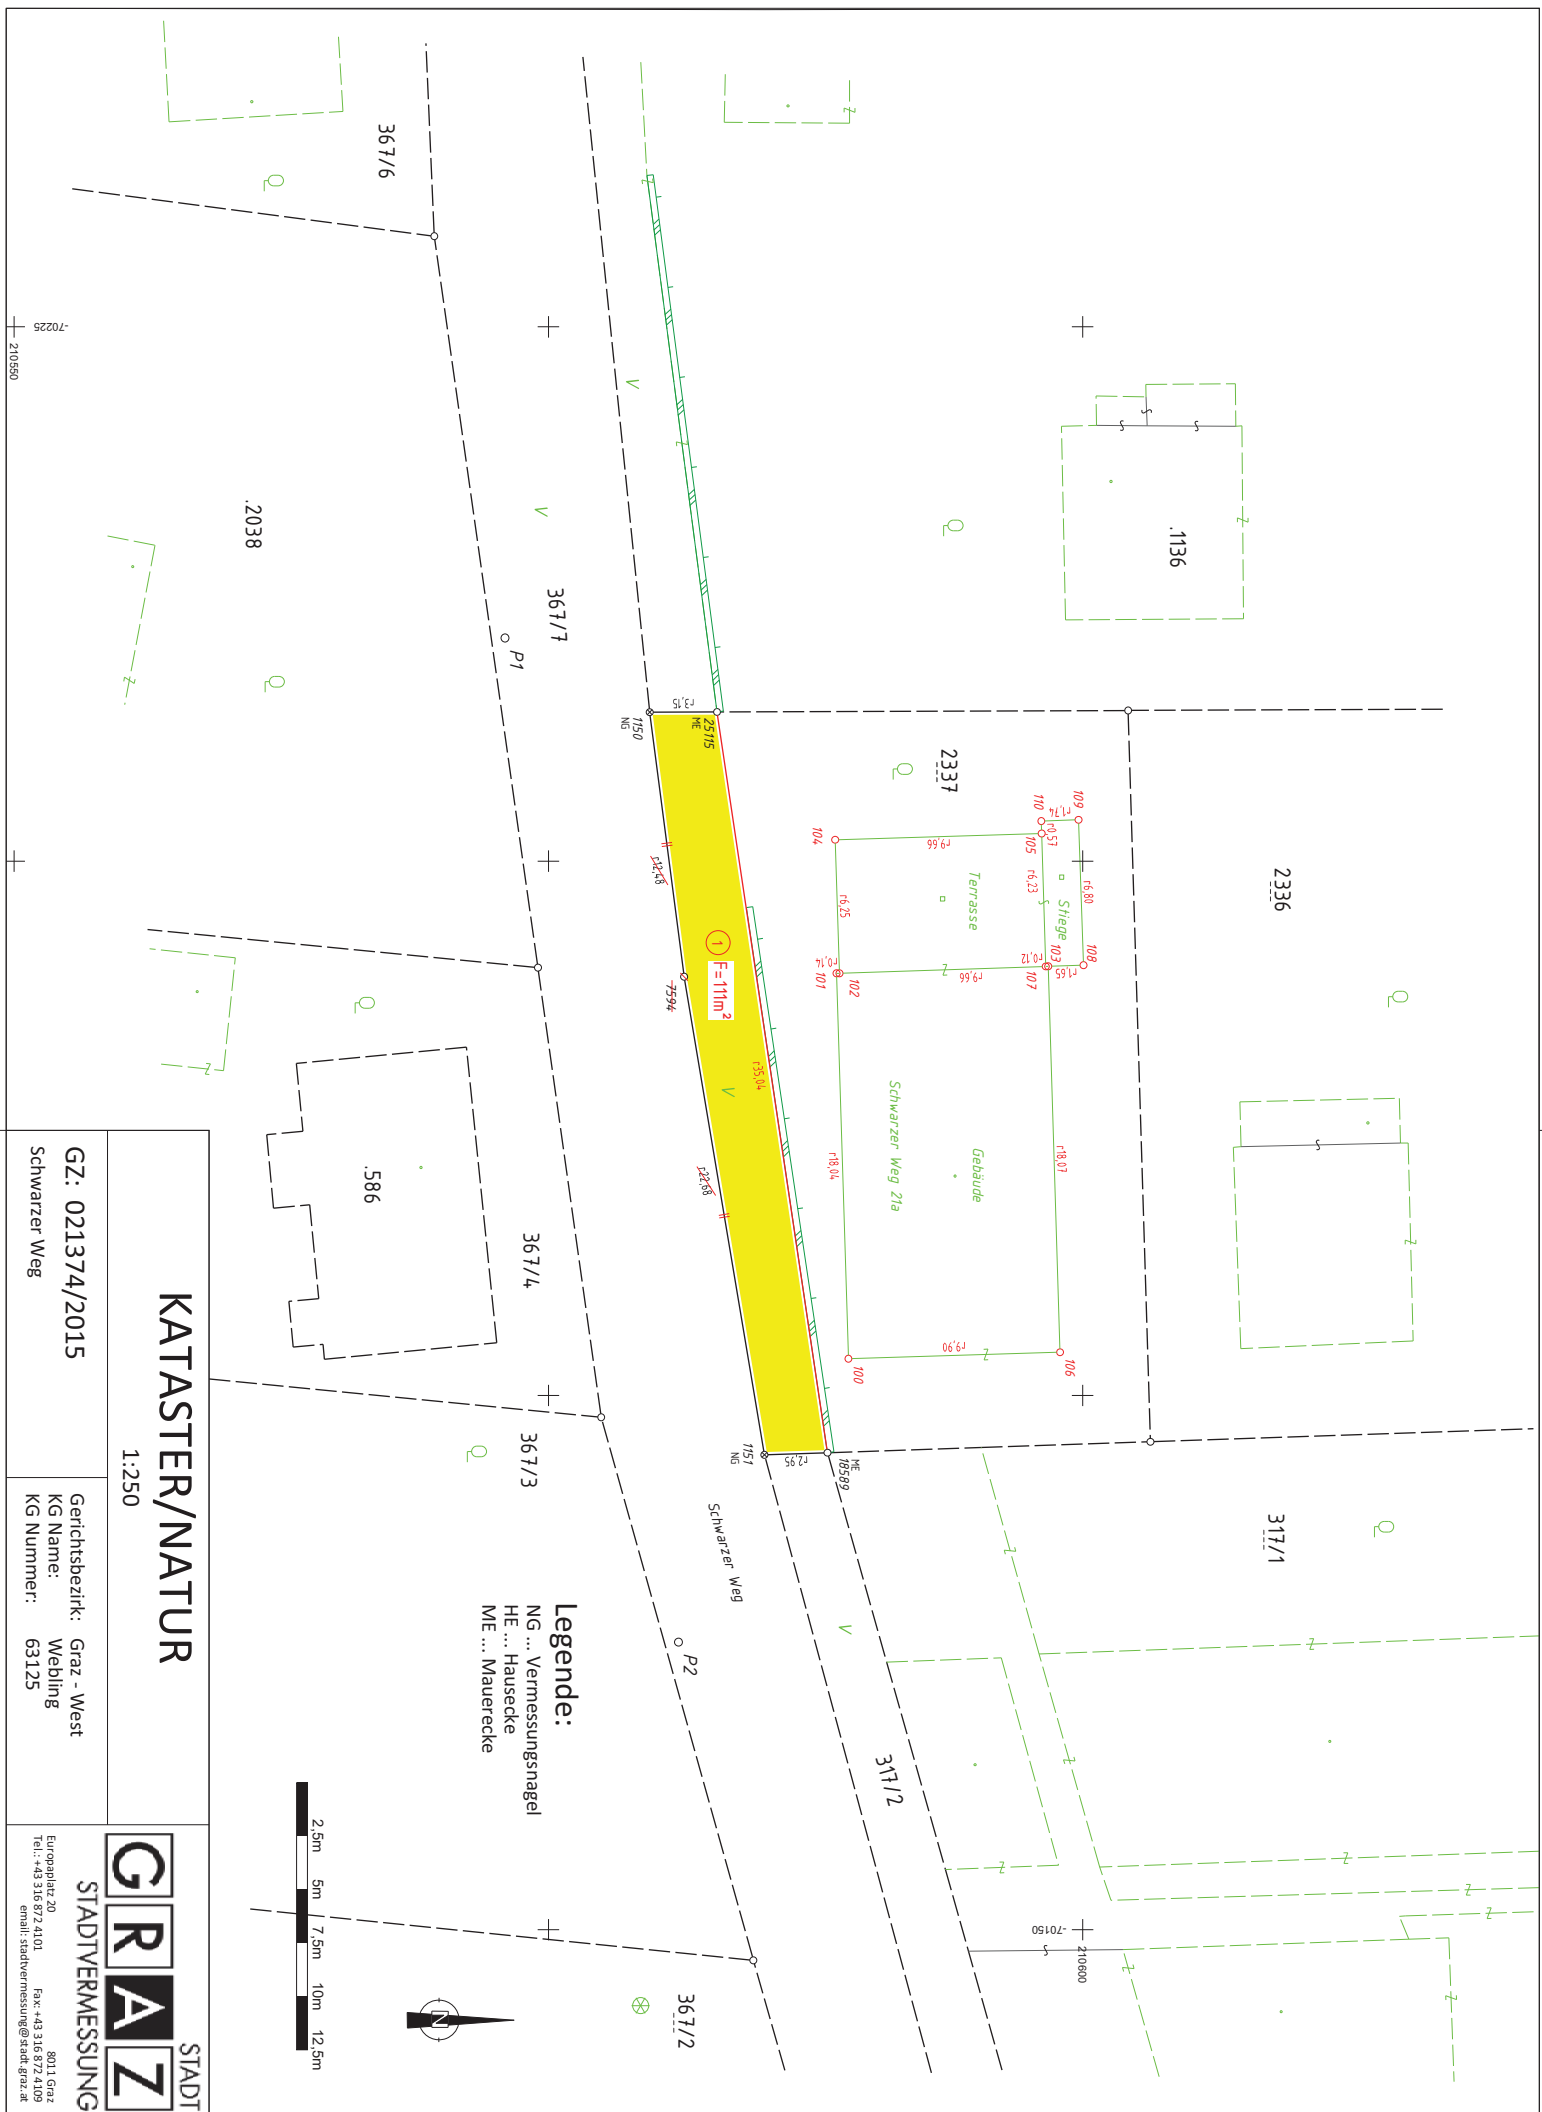

2336

317/1

2337

Schwarzer Weg 21a

Terrasse

Gebäude

KATASTER/NATUR

1:250


GZ: 021374/2015

Schwarzer Weg

Gerichtsbezirk: Graz - West

KG Name: Webling
KG Nummer: 63125

- Legende:**
- NG ... Vermessungsnagel
 - HE ... Hausecke
 - ME ... Mauerecke

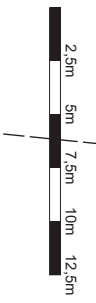

Europaplatz 20
Tel.: +43 316 872 4101
email: stadhvermessung@stadt.graz.at

8011 Graz
Fax: +43 316 872 4109

