

## Bericht an den Gemeinderat

A 8/4 – 6222/2017

Kozennweg –  
bescheidmäßige Grundabtretung,  
Übernahme einer ca. 4 m<sup>2</sup> großen Tlfl. des  
Gdst. Nr. 930/4, EZ 405, KG Stifting,  
in das Öffentliche Gut der Stadt Graz

Bearbeiter: Christian Zorko

Ausschuss für Finanzen, Beteiligungen,  
Immobilien sowie Wirtschaft und  
Tourismus

BerichterstatterIn:

-----  
Graz, 11.5.2017

Vom A 10/6 – Stadtvermessungsamt wurde der A 8/4 - Abteilung für Immobilien ein Bescheid mit der GZ: A 17 – 000760/2015/0011 vom 11.08.2015 bezüglich der unentgeltlichen und lastenfreien Grundabtretung einer ca. 7 m<sup>2</sup> großen Tlfl. des Gdst. Nr. 930/17, EZ 405, KG Stifting, übermittelt. Gemäß § 14 Stmk. BauG haben die Grundeigentümer zur Herstellung von öffentlichen Verkehrsflächen die im Lageplan eingetragene Teilfläche des Gdst. Nr. 930/17 sofort unentgeltlich und lastenfrei an die Stadt Graz in das Öffentliche Gut abzutreten. Das A 10/6 – Stadtvermessungsamt hat einen Plan mit der GZ: 115337/2015 errichtet, woraus hervor geht, dass aufgrund von Grundstücksteilungen und des neuen Grundbuchstandes eine ca. 4 m<sup>2</sup> große Teilfläche vom Gdst. Nr 930/4, EZ 405, KG Stifting abzutreten ist. Im 4.0-Flächenwidmungsplan - 2. Entwurf der Stadt Graz ist diese Fläche als öffentliche Verkehrsfläche ausgewiesen.

Um diese Abtretung grundbücherlich durchführen zu können, ist von der A 8/4 – Abteilung für Immobilien gemäß Geschäftseinteilung ein Gemeinderatsbeschluss bezüglich der Übernahme dieser Fläche in das Öffentliche Gut der Stadt Graz einzuholen.

Im Sinne des vorstehenden Motivenberichtes stellt der Ausschuss für Finanzen, Beteiligungen, Immobilien sowie Wirtschaft und Tourismus den

### Antrag

der Gemeinderat wolle gemäß § 45 Abs. 2, Ziffer 22 des Statutes der Landeshauptstadt Graz 1967, LGBl. Nr. 130/67 i.d.g.F. LGBl. Nr. 45/2016, beschließen:

Die Übernahme einer ca. 4 m<sup>2</sup> großen Tlfl. des Gdst. Nr. 930/4, EZ 405, KG Stifting, in das Öffentliche Gut der Stadt Graz wird genehmigt.

Anlage:

Plan GZ: 115337/2015

Der Bearbeiter: Christian Zorko eh.		Die Abteilungsvorständin: Katharina Peer (elektronisch gefertigt)
Der Finanzdirektor: Mag. Dr. Karl Kamper (elektronisch gefertigt)		Der Stadtsenatsreferent: Stadtrat Dr. Günter Riegler (elektronisch gefertigt)

Vorberaten und einstimmig/mehrheitlich/ mit ..... Stimmen  
angenommen/abgelehnt/unterbrochen in der Sitzung des Ausschusses für Finanzen,  
Beteiligungen, Immobilien sowie Wirtschaft und Tourismus am .....

Die Schriftführerin:

Der/die Vorsitzende:

**Der Antrag wurde in der heutigen**  öffentlichen  nicht öffentlichen **Gemeinderatssitzung**


bei Anwesenheit von ..... GemeinderätInnen

einstimmig  mehrheitlich (mit ..... Stimmen /..... Gegenstimmen) angenommen.

Beschlussdetails siehe Beiblatt

Graz, am .....

Der/die Schriftführerin:

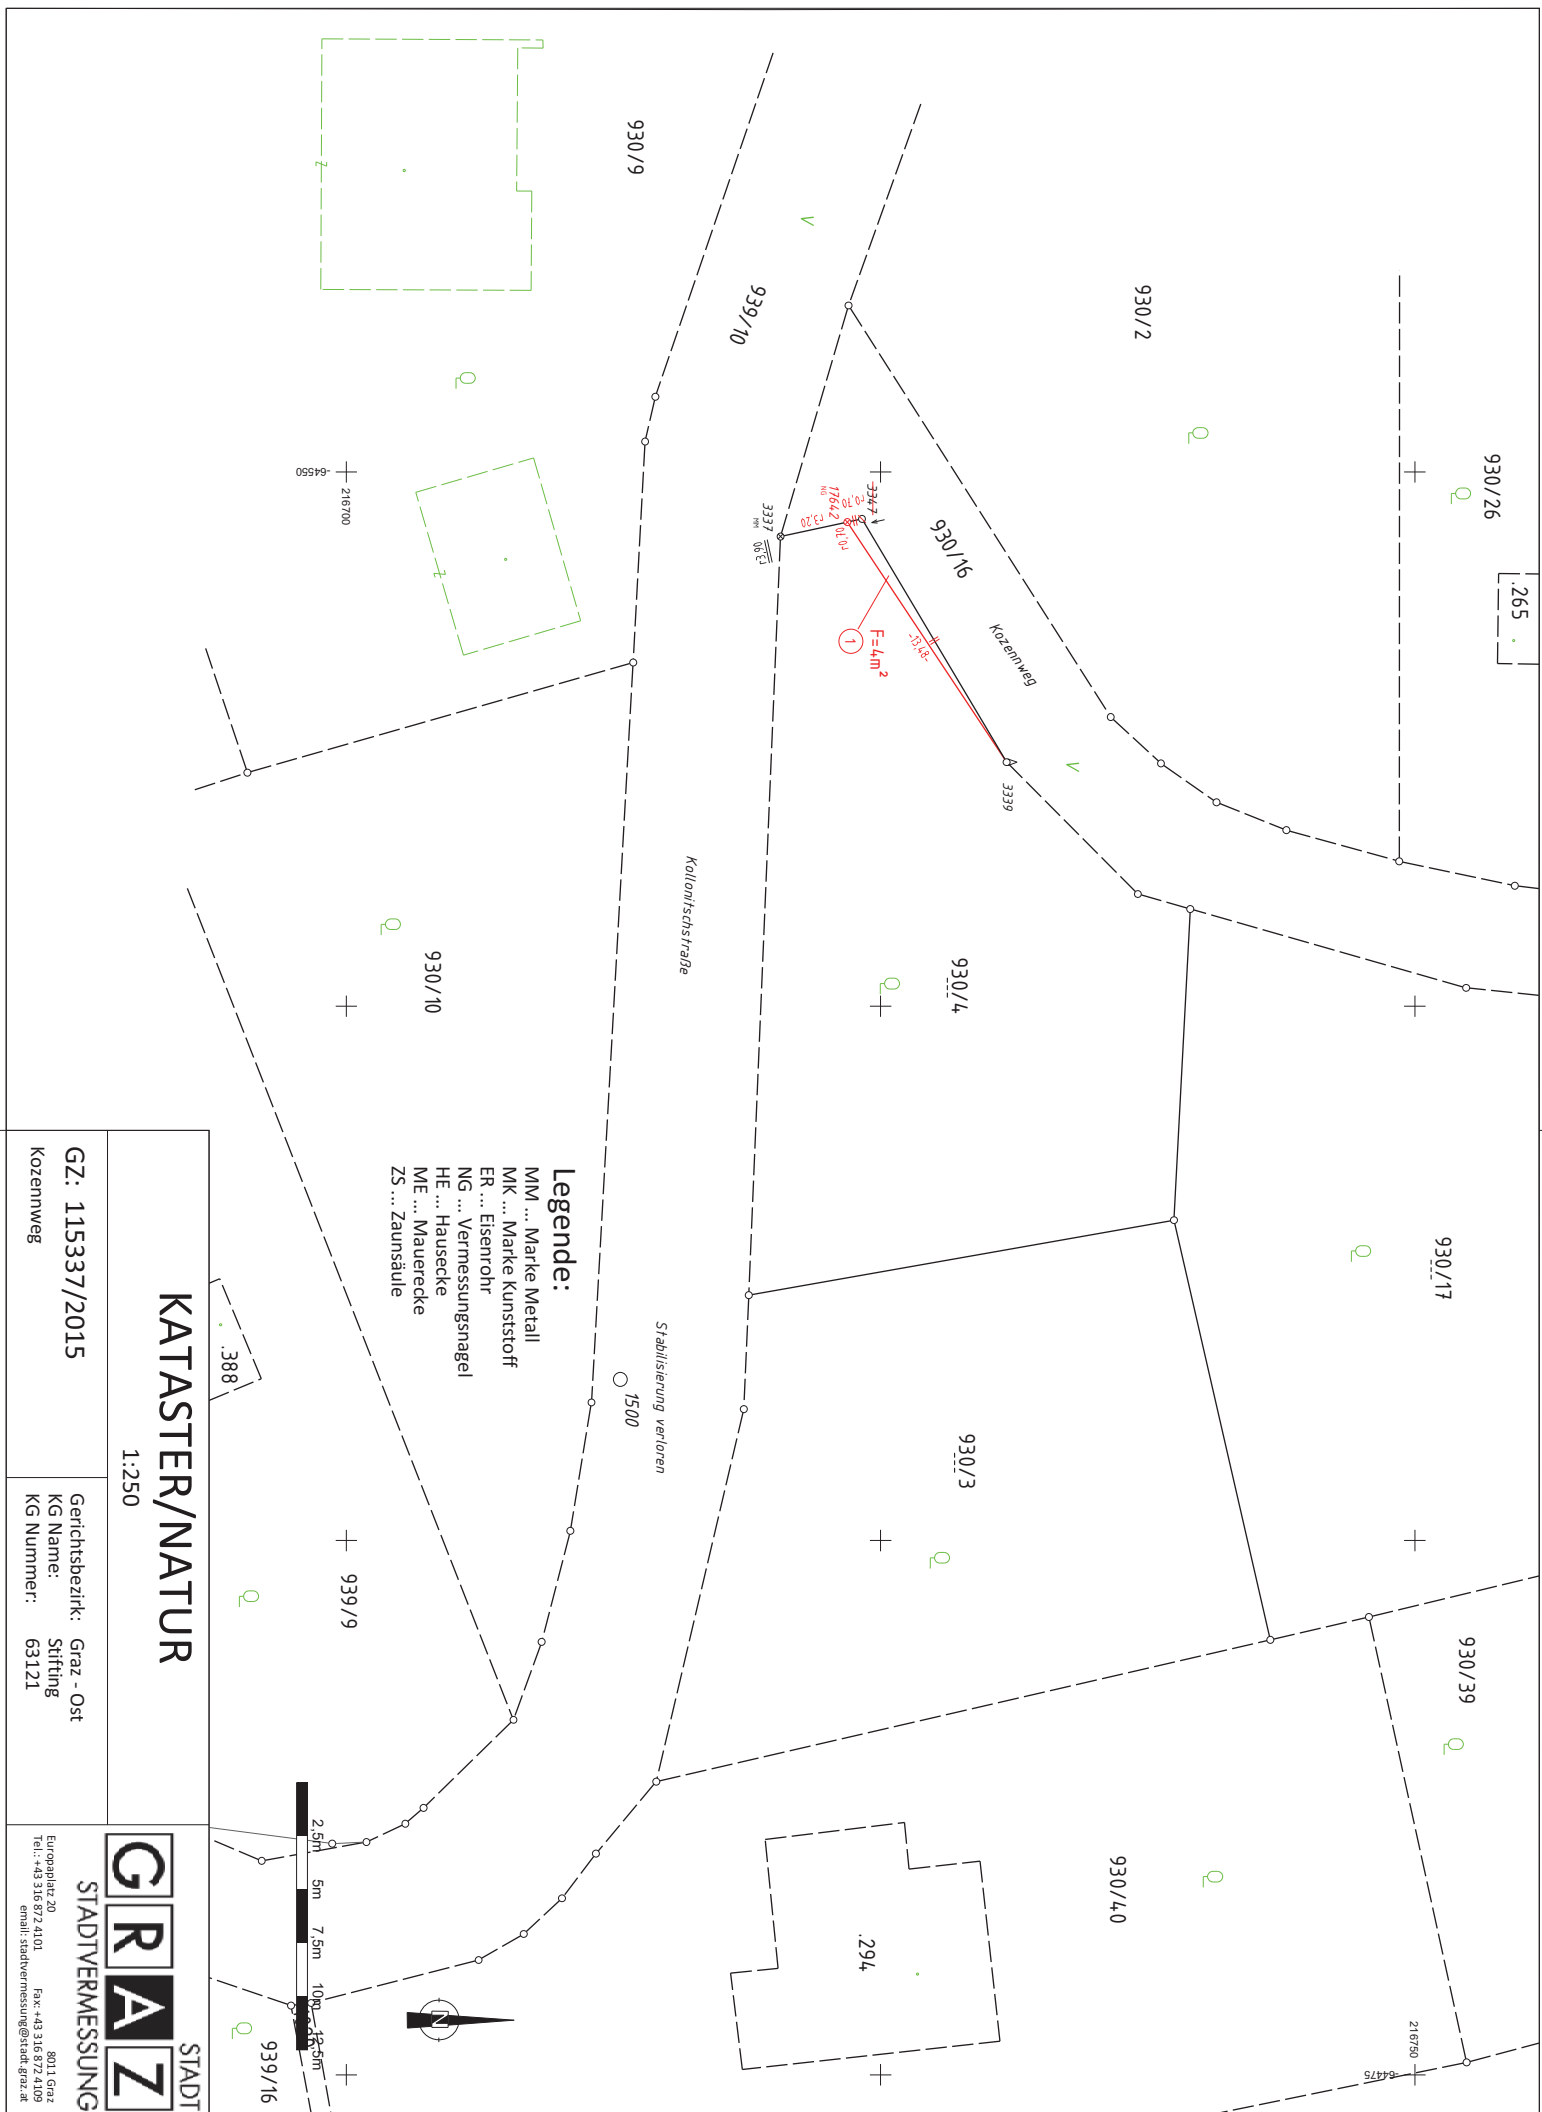

- Legende:**
- MM ... Marke Metall
  - MK ... Marke Kunststoff
  - ER ... Eisenrohr
  - NG ... Vermessungsnagel
  - HE ... Hausecke
  - ME ... Mauerecke
  - ZS ... Zaunsäule

Stabilisierung verloren  
 O 1500

<b>KATASTER/NATUR</b>	
1:250	
GZ: 115337/2015 Kozzenweg	Gerichtsbezirk: Graz - Ost KG Name: Stifting KG Nummer: 63121
Europaplatz 20 Tel.: +43 316 872 4101      Fax: +43 316 872 4109 email: stadtvermessung@staidt.graz.at      8011 Graz	

