

## Bericht an den Gemeinderat

A 8/4 – 24357/2016

Hackhergasse – Geh- und Radweg  
Übernahme einer ca. 239 m<sup>2</sup> großen Tfl.  
des Gdst. Nr. 2052/1, EZ 2093, KG Lend,  
in das Öffentliche Gut der Stadt Graz

Bearbeiter: Ing. Heribert Berger  
Ausschuss für Finanzen, Beteiligungen,  
Immobilien sowie Wirtschaft und  
Tourismus

BerichterstellerIn:

-----  
Graz, 11.5.2017

Mit EntschlieÙung vom 7.11.2016 durch Herrn Stadtrat Univ. Doz. DI Dr. Gerhard Rüsç wurde der unentgeltliche Erwerb einer ca. 250 m<sup>2</sup> großen Tfl. des Gdst. Nr. 2052/1, EZ 2093, KG Lend, für das Öffentliche Gut der Stadt Graz genehmigt. Diese Grundstücksfläche wurde für den Ausbau des Geh- und Radweges benötigt. Ein Teil dieser Fläche wurde bereits seit langem als öffentliche Verkehrsfläche (Gehsteig und Grünfläche) genützt.

Die diesbezüglichen Verhandlungen wurden von der A 8/4 – Abteilung für Immobilien auf Antrag der A 10/8 – Verkehrsplanung und des A 10/1 - Straßenamtes mit der Grundeigentümerin geführt. Aufgrund des Teilungsplanes GZ: 068207/2016 vom A 10/6 – Stadtvermessungsamt beträgt die tatsächlich benötigte Fläche 239 m<sup>2</sup>. Im Flächenwidmungsplan der Stadt Graz ist diese Grundstücksfläche als Verkehrsfläche ausgewiesen und soll nun in das Öffentliche Gut übertragen werden.

Im Sinne des vorstehenden Motivenberichtes stellt der Ausschuss für Finanzen, Beteiligungen, Immobilien sowie Wirtschaft und Tourismus den

### Antrag

der Gemeinderat wolle gemäß § 45 Abs. 2 Ziffer 22 des Statutes der Landeshauptstadt Graz 1967, LGBl. Nr. 130/67 i.d.g.F. LGBl. Nr. 45/2016, beschließen:

Die Übernahme einer ca. 239 m<sup>2</sup> großen Tfl. des Gdst. Nr. 2052/1, EZ 2093, KG Lend, welche aufgrund der Vereinbarung vom 28.7.2016 und der EntschlieÙung vom 7.11.2016 durch Herrn Stadtrat Univ. Doz. DI Dr. Gerhard Rüsç erworben wurde, in das Öffentliche Gut der Stadt Graz, wird genehmigt.

Anlage:


Teilungsplan GZ: 068207/2016

Der Bearbeiter: Ing. Heribert Berger eh.		Die Abteilungsvorständin: Katharina Peer (elektronisch gefertigt)
Der Finanzdirektor: Mag. Dr. Karl Kamper (elektronisch gefertigt)		Der Stadtsenatsreferent: Stadtrat Dr. Günter Riegler (elektronisch gefertigt)

Vorberaten und einstimmig/mehrheitlich/ mit ..... Stimmen  
angenommen/abgelehnt/unterbrochen in der Sitzung des Ausschusses für Finanzen,  
Beteiligungen, Immobilien sowie Wirtschaft und Tourismus am .....


Die Schriftführerin:	Der/die Vorsitzende:
----------------------	----------------------

<p><b>Der Antrag wurde in der heutigen</b> <input type="checkbox"/> öffentlichen <input type="checkbox"/> nicht öffentlichen <b>Gemeinderatssitzung</b></p> <p><input type="checkbox"/> bei Anwesenheit von ..... GemeinderätInnen</p> <p><input type="checkbox"/> einstimmig <input type="checkbox"/> mehrheitlich (mit ..... Stimmen /..... Gegenstimmen) angenommen.</p> <p><input type="checkbox"/> Beschlussdetails siehe Beiblatt</p> <p>Graz, am .....</p>	Der/die Schriftführerin:
---	--------------------------

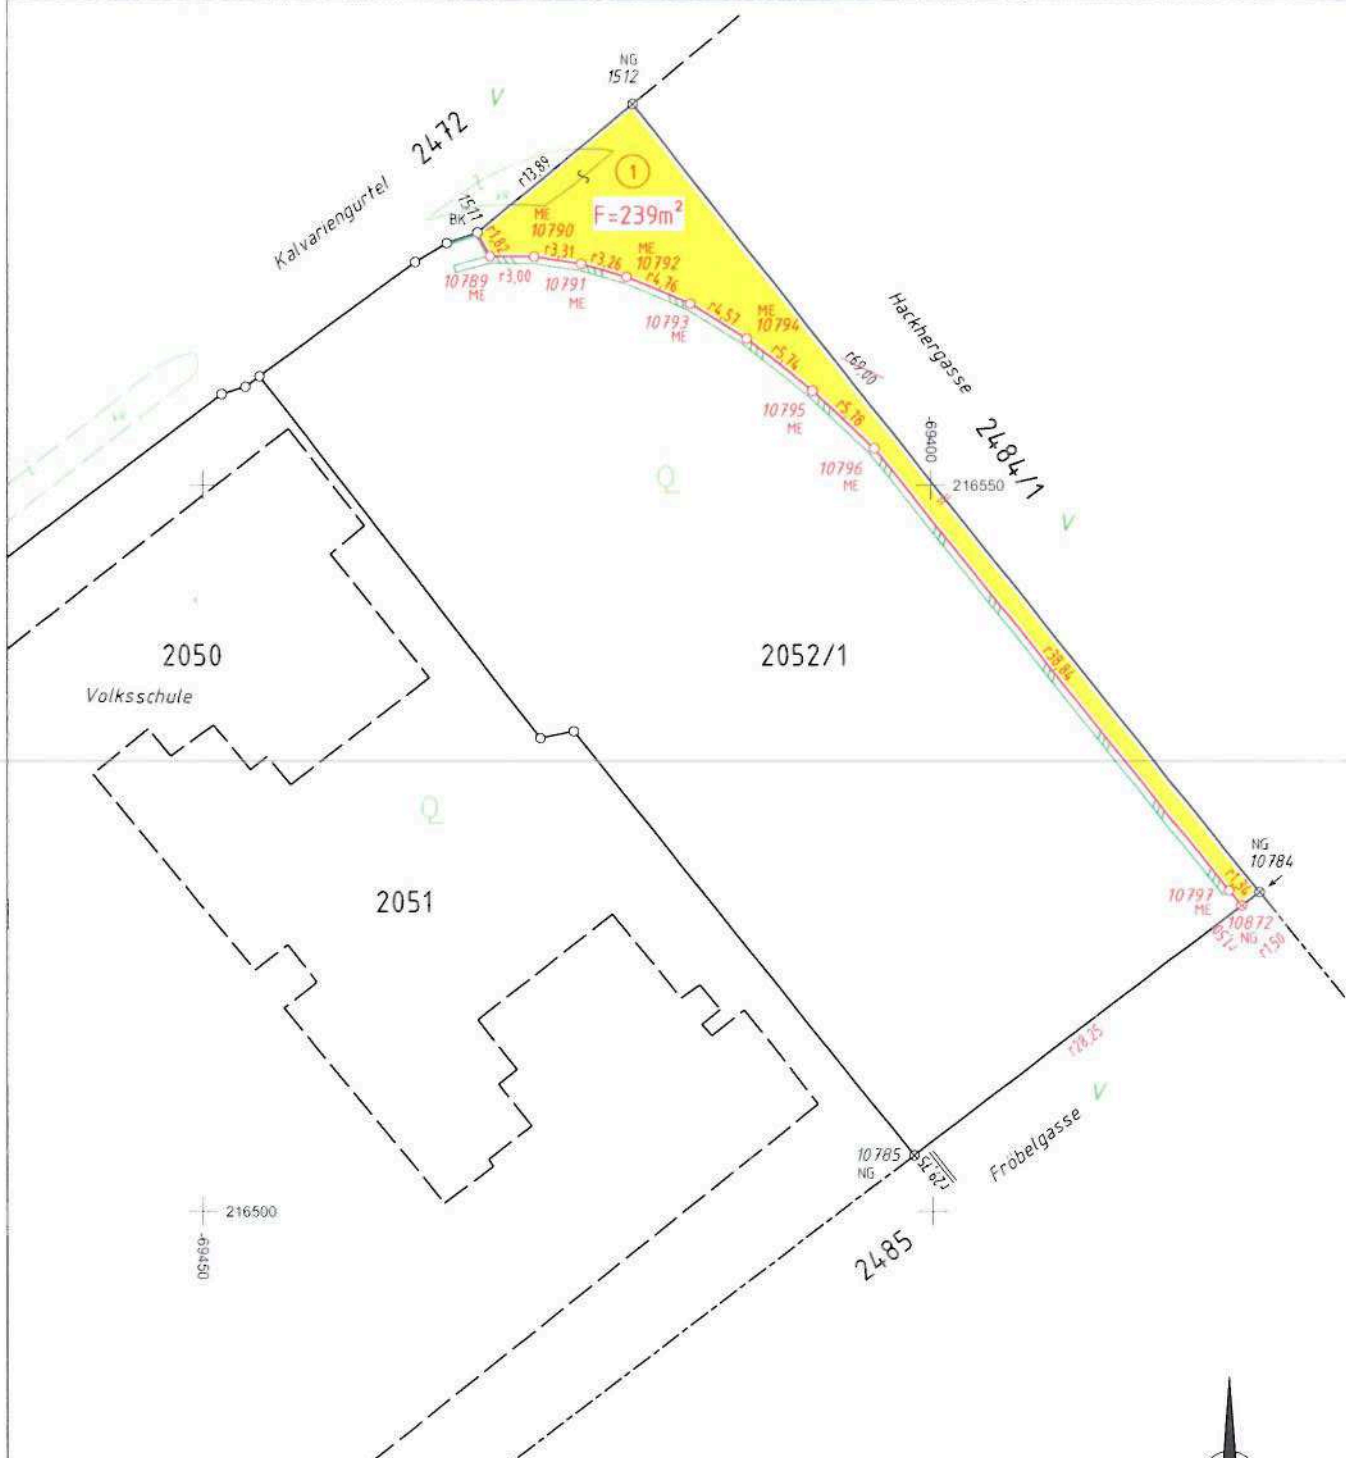

**Legende:**

- MM ...Marke Metall
- MK ... Marke Kunststoff
- ER ... Eisenrohr
- NG ... Vermessungsnagel
- HE ... Hausecke
- ME ... Mauerecke
- BK ... Bordsteinkante

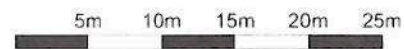

**KATASTER/NATUR**

1:500

GZ: 068207/2016  
Hackbergasse

Gerichtsbezirk: Graz - West  
KG Name: Lend  
KG Nummer: 63104

STADT

**G R A Z**

STADTVERMESSUNG

Europaplatz 20 8011 Graz  
Tel.: +43 316 872 4101 Fax: +43 316 872 4109  
email: stadtvermessung@stadt.graz.at



<b>Signiert von</b>	Peer Katharina
<b>Zertifikat</b>	CN=Peer Katharina,O=Magistrat Graz,L=Graz,ST=Styria, C=AT
<b>Datum/Zeit</b>	2017-04-20T14:02:44+02:00
<b>Hinweis</b>	Dieses Dokument wurde digital signiert und kann unter: <a href="https://sign.app.graz.at/signature-verification">https://sign.app.graz.at/signature-verification</a> verifiziert werden.