

## Bericht an den Gemeinderat

A 8/4 – 37728/2014

Johann-Koller-Weg 19 und 23

Grenzregulierung

Übernahme einer ca. 28 m<sup>2</sup> großen Teilfläche

des Gdst. Nr. 191/12, EZ 784 und

einer ca. 53 m<sup>2</sup> großen Tfl. des Gdst.

Nr. 191/26, EZ 1066, beide KG Liebenau,

in das Öffentliche Gut der Stadt Graz

Bearbeiter: Ing. Heribert Berger

Ausschuss für Finanzen, Beteiligungen,  
Immobilien sowie Wirtschaft und  
Tourismus

BerichterstellerIn:

*GR Eber*

Graz, 19.10.2017

Mit EntschlieÙung vom 30.8.2017 durch Herrn Stadtrat Dr. Günter Riegler wurde der Erwerb einer ca. 28 m<sup>2</sup> großen Teilfläche des Gdst. Nr. 191/12, EZ 784 und einer ca. 53 m<sup>2</sup> großen Tfl. des Gdst. Nr. 191/26, EZ 1066, beide KG Liebenau, für das Öffentliche Gut der Stadt Graz genehmigt. Diese Grundstücksflächen wurden zum Zwecke der Grenzregulierung des Johann-Koller-Weges benötigt.

Die diesbezüglichen Verhandlungen mit den Grundeigentümern wurden von der A 8/4 – Abteilung für Immobilien auf Antrag des A 10/1 - Straßenamtes geführt. Vom A 10/6 – Stadtvermessungsamt wurde ein Vermessungsplan GZ: 036486/2014 bzw. vom Vermessungsbüro Breinl ein Vermessungsplan GZ: 0977/16 errichtet.

Im aktuellen Flächenwidmungsplan sind die vertragsgegenständlichen Grundstücksflächen als WA 0,2 - 0,6 ausgewiesen und sollen nun in das Öffentliche Gut der Stadt Graz übertragen werden.

Im Sinne des vorstehenden Motivenberichtes stellt der Ausschuss für Finanzen, Beteiligungen, Immobilien sowie Wirtschaft und Tourismus den

### Antrag

der Gemeinderat wolle gemäß § 45 Abs. 2 Ziffer 22 des Statutes der Landeshauptstadt Graz 1967, LGBl. Nr. 130/67 i.d.g.F. LGBl. Nr. 45/2016, beschließen:

Die Übernahme einer ca. 28 m<sup>2</sup> großen Teilfläche des Gdst. Nr. 191/12, EZ 784 und einer ca. 53 m<sup>2</sup> großen Tfl. des Gdst. Nr. 191/26, EZ 1066, beide KG Liebenau, welche aufgrund der EntschlieÙung vom 30.8.2017 durch Herrn Stadtrat Dr. Günter Riegler erworben wurden, in das Öffentliche Gut der Stadt Graz, wird genehmigt.

Anlage:

2 Vermessungspläne:

GZ: 036486/2014 + GZ 0977/16

Der Bearbeiter: Ing. Heribert Berger eh.		Die Abteilungsvorständin: Katharina Peer (elektronisch gefertigt)
Der Finanzdirektor: Mag. Dr. Karl Kamper (elektronisch gefertigt)		Der Stadtsenatsreferent: Stadtrat Dr. Günter Riegler (elektronisch gefertigt)

Vorberaten und einstimmig/mehrheitlich/ mit ..... Stimmen  
angenommen/abgelehnt/unterbrochen in der Sitzung des Ausschusses für Finanzen,  
Beteiligungen, Immobilien sowie Wirtschaft und Tourismus am ..... 18.10.2017

Die Schriftführerin: 	Der/die Vorsitzende: 
---	--


Der Antrag wurde in der heutigen  öffentlichen  nicht öffentlichen Gemeinderatssitzung

bei Anwesenheit von ..... GemeinderätInnen

einstimmig  mehrheitlich (mit ..... Stimmen / ..... Gegenstimmen) angenommen.

Beschlussdetails siehe Beiblatt

Graz, am 19.10.17 Der/die Schriftführerin: 

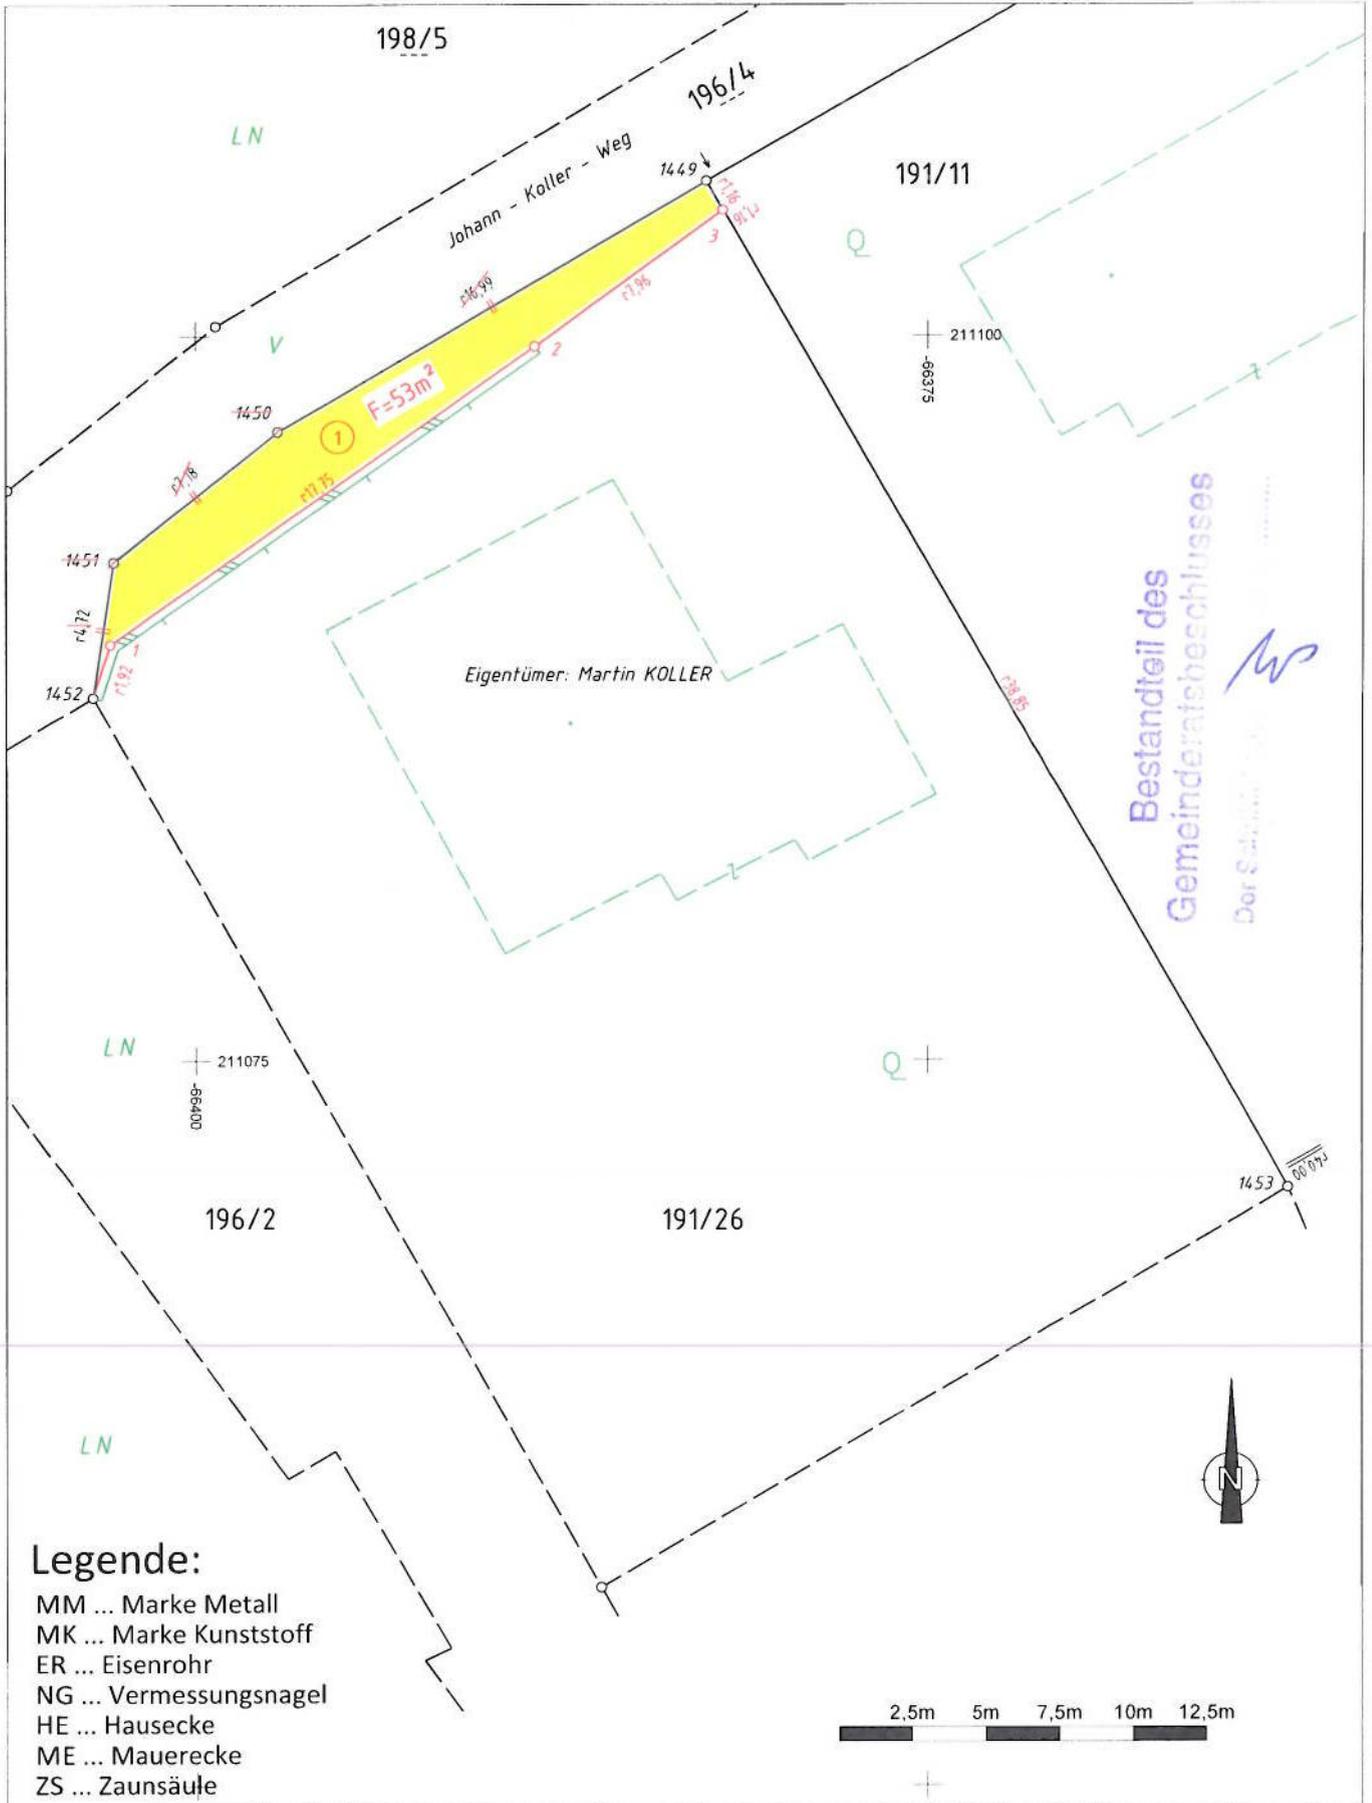

**Legende:**

- MM ... Marke Metall
- MK ... Marke Kunststoff
- ER ... Eisenrohr
- NG ... Vermessungsnagel
- HE ... Hausecke
- ME ... Mauerecke
- ZS ... Zaunsäule

**Informationsplan-Koller**

1:250

GZ: 0036486/2014

Johann-Koller-Weg

Gerichtsbezirk: Graz - Ost

KG Name: Liebenau

KG Nummer: 63113

STADT  
**GRAZ**  
STADTVERMESSUNG

Europaplatz 20 8011 Graz  
Tel.: +43 316 872 4101 Fax: +43 316 872 4109  
email: stadtvermessung@stadt.graz.at




F=1162m<sup>2</sup>

Bestandteil des  
Gemeinderatsbeschlusses  
Der Schriftführer



VERMESSUNGSBÜRO BREINL  
8010 Graz, Stubenberggasse 5, Tel. 0316182547  
Homepage: www.vermessungsbuero.at  
E-Mail: office@vermessungsbuero.at

<b>NATURDARSTELLUNG</b>		bz	G0977/16
		VERDAT	07.12.2016
MAKATIM	63113 Leoben	P. ANKATIM	
GP88Z	Graz		

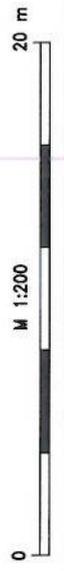

	<b>Signiert von</b>	Peer Katharina
	<b>Zertifikat</b>	CN=Peer Katharina,O=Magistrat Graz, L=Graz,ST=Styria,C=AT,
	<b>Datum/Zeit</b>	2017-10-02T11:32:57+02:00
	<b>Hinweis</b>	Dieses Dokument wurde digital signiert und kann unter: <a href="https://sign.app.graz.at/signature-verification">https://sign.app.graz.at/signature-verification</a> verifiziert werden.

	<b>Signiert von</b>	Kamper Karl
	<b>Zertifikat</b>	CN=Kamper Karl,O=Magistrat Graz, L=Graz,ST=Styria,C=AT,
	<b>Datum/Zeit</b>	2017-10-03T12:14:35+02:00
	<b>Hinweis</b>	Dieses Dokument wurde digital signiert und kann unter: <a href="https://sign.app.graz.at/signature-verification">https://sign.app.graz.at/signature-verification</a> verifiziert werden.

	<b>Signiert von</b>	Riegler Günter
	<b>Zertifikat</b>	CN=Riegler Günter,O=Magistrat Graz, L=Graz,ST=Styria,C=AT,
	<b>Datum/Zeit</b>	2017-10-04T13:37:02+02:00
	<b>Hinweis</b>	Dieses Dokument wurde digital signiert und kann unter: <a href="https://sign.app.graz.at/signature-verification">https://sign.app.graz.at/signature-verification</a> verifiziert werden.