

## Bericht an den Gemeinderat

A 8/4 – 124440/2015

Riedlerweg – Grenzberichtigung ASFINAG  
 Übernahme einer ca. 1.232 m<sup>2</sup> großen Tfl.  
 des Gdst. Nr. 822, EZ 2939, KG Webling, und  
 einer ca. 1.583 m<sup>2</sup> großen Tfl. des Gdst.  
 Nr. 543, EZ 1286, KG Straßgang, in das  
 Öffentliche Gut der Stadt Graz

Bearbeiter: Ing. Heribert Berger  
 Ausschuss für Finanzen, Beteiligungen,  
 Immobilien sowie Wirtschaft und  
 Tourismus

BerichterstellerIn:

*Grin Mag<sup>9</sup> MOHSENZADA*

Graz, 14.12.2017

Mit EntschlieÙung vom 28.6.2017 durch Herrn Stadtrat Dr. Günter Riegler wurde der Erwerb einer ca. 1.232 m<sup>2</sup> großen Tfl. des Gdst. Nr. 822, EZ 2939, KG Webling, und einer ca. 1.583 m<sup>2</sup> großen Tfl. des Gdst. Nr. 543, EZ 1286, KG StraÙgang, für das Öffentliche Gut der Stadt Graz genehmigt. Diese Grundstücksflächen wurden aufgrund einer Grenzberichtigung zwischen dem sich im Öffentlichen Gut befindlichen Riedlerweg und der im Eigentum der ASFINAG befindlichen Autobahn benötigt.

Die diesbezüglichen Verhandlungen mit der ASFINAG wurden von der A 8/4 – Abteilung für Immobilien auf Antrag des A 10/1 - Straßenamtes geführt. Vom A 10/6 – Stadtvermessungsamt wurden zwei Informationspläne mit der GZ: 126920/2015/0001 und 0002 errichtet.

Diese Flächen sind sowohl im 3.0 Flächenwidmungsplan als auch im 4.0 Flächenwidmungsplan 2. Entwurf der Stadt Graz als Verkehrsflächen ausgewiesen und sollen nun in das Öffentliche Gut der Stadt Graz übertragen werden.

Im Sinne des vorstehenden Motivenberichtes stellt der Ausschuss für Finanzen, Beteiligungen, Immobilien sowie Wirtschaft und Tourismus den

### Antrag

der Gemeinderat wolle gemäß § 45 Abs. 2 Ziffer 22 des Statutes der Landeshauptstadt Graz 1967, LGBl. Nr. 130/67 i.d.g.F. LGBl. Nr. 45/2016, beschließen:

Die Übernahme einer ca. 1.232 m<sup>2</sup> großen Tfl. des Gdst. Nr. 822, EZ 2939, KG Webling und einer ca. 1.583 m<sup>2</sup> großen Tfl. des Gdst. Nr. 543, EZ 1286, KG StraÙgang, welche aufgrund der EntschlieÙung vom 28.6.2017 durch Herrn Stadtrat Dr. Günter Riegler erworben wurden, in das Öffentliche Gut der Stadt Graz, wird genehmigt.

Anlage:

Informationspläne

GZ: 126920/2015/0001 und 0002

Der Bearbeiter:

Ing. Heribert Berger eh.

Die Abteilungsvorständin:

Katharina Peer

(elektronisch gefertigt)

Der Finanzdirektor:

Mag. Dr. Karl Kamper

(elektronisch gefertigt)

Der Stadtsenatsreferent:

Stadtrat Dr. Günter Riegler

(elektronisch gefertigt)

Vorberaten und einstimmig/mehrheitlich/ mit ..... Stimmen  
angenommen/abgelehnt/unterbrochen in der Sitzung des Ausschusses für Finanzen,  
Beteiligungen, Immobilien sowie Wirtschaft und Tourismus am ..... 14.12.2017

Die Schriftführerin:

Der/die Vorsitzende:

Der Antrag wurde in der heutigen  öffentlichen  nicht öffentlichen Gemeinderatssitzung


bei Anwesenheit von ..... GemeinderätInnen

einstimmig  mehrheitlich (mit ..... Stimmen / ..... Gegenstimmen) angenommen.

Beschlussdetails siehe Beiblatt

Graz, am 14.12.17.....

Der/die Schriftführerin:

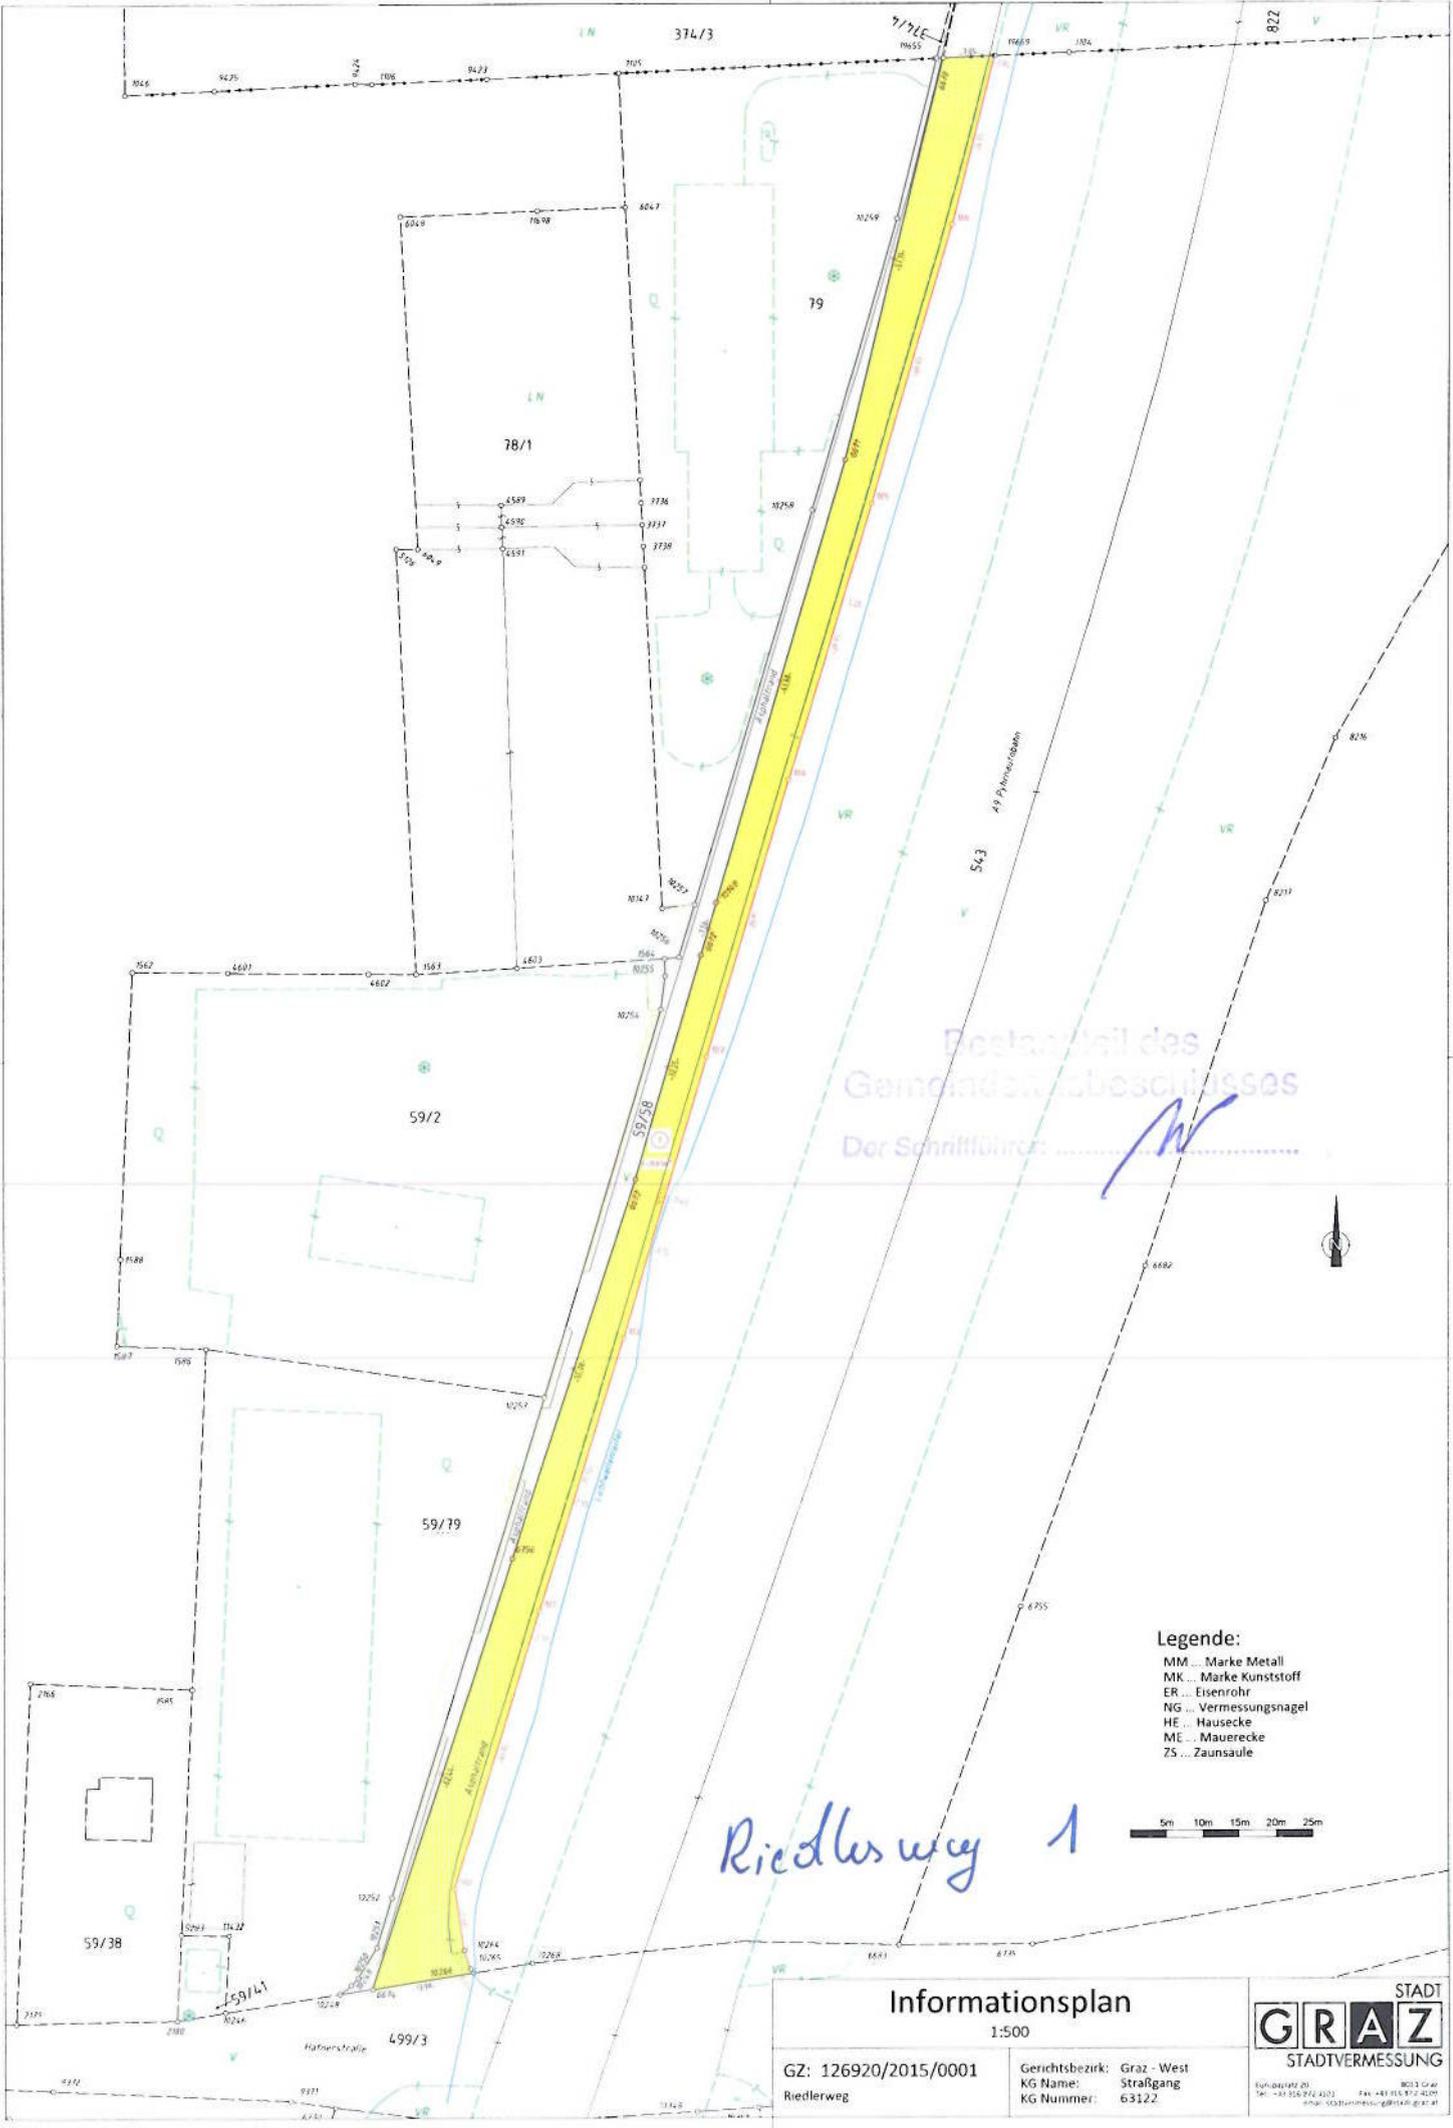

Bestandteil des  
Gemeinderatsbeschlusses  
Der Schriftführer: *[Signature]*

*Riedlerweg 1*

- Legende:**
- MM ... Marke Metall
  - MK ... Marke Kunststoff
  - ER ... Eisenrohr
  - NG ... Vermessungsnagel
  - HE ... Hausecke
  - ME ... Mauerecke
  - ZS ... Zaunsaule




**Informationsplan**  
1:500

GZ: 126920/2015/0001  
Riedlerweg

Gerichtsbezirk: Graz - West  
KG Name: Straßgang  
KG Nummer: 63122



Für den Auftraggeber: 8033 Graz  
 Tel.: +43 316 212 4333 Fax: +43 316 212 4330  
 www.vast.univie.ac.at

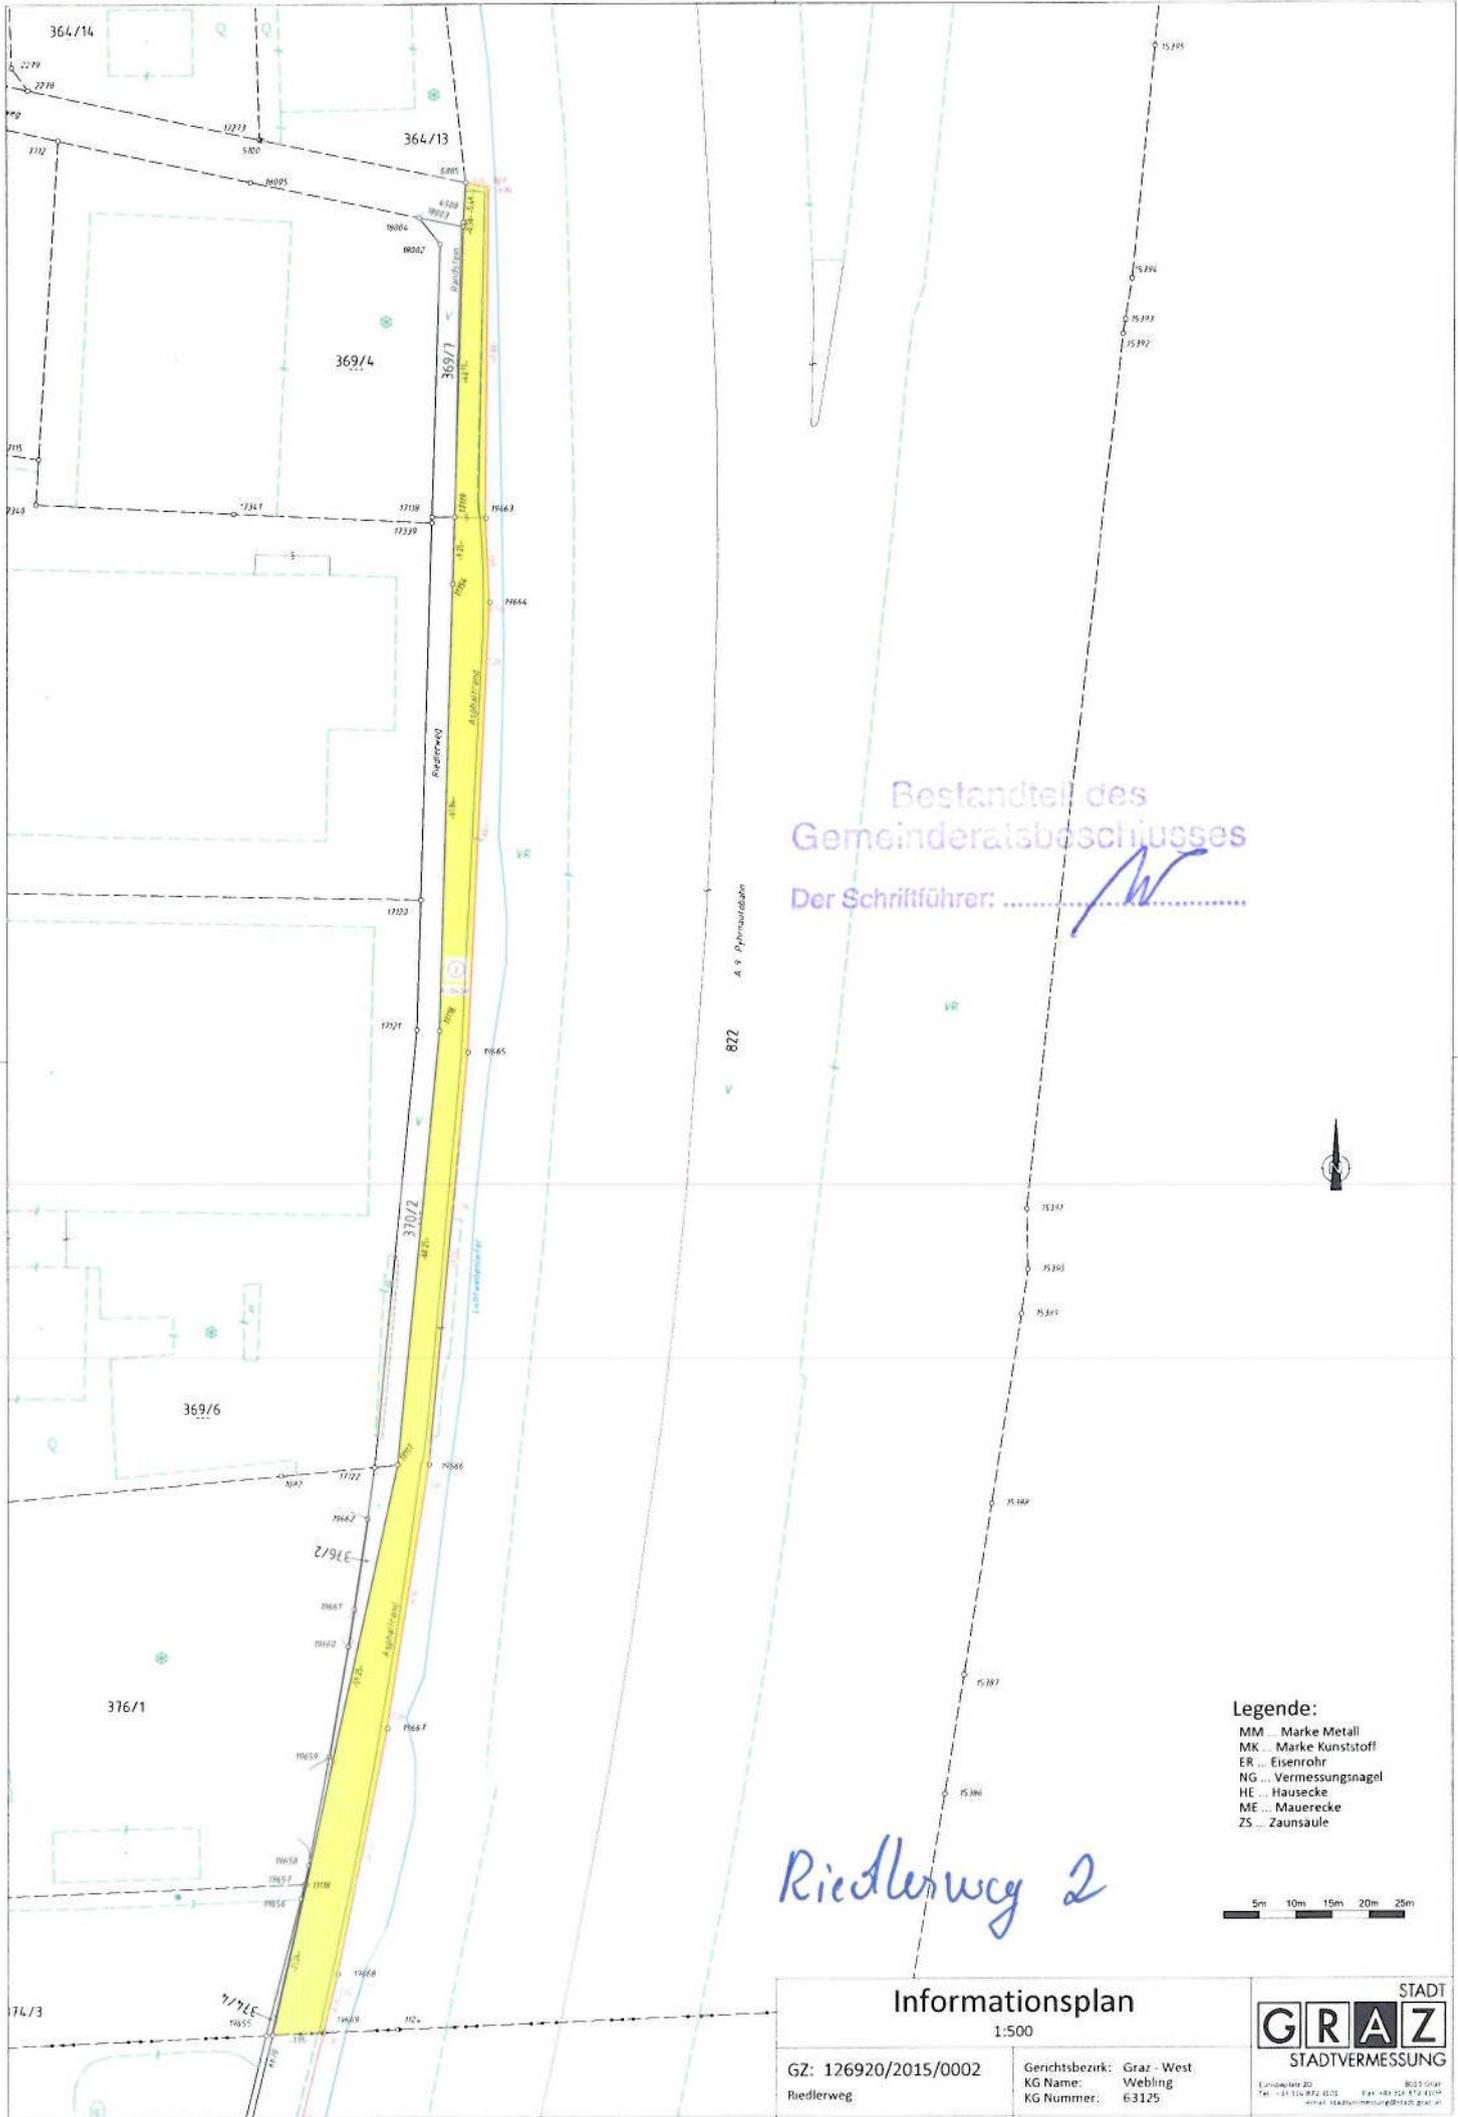

Bestandteil des  
Gemeinderatsbeschlusses  
Der Schriftführer: ..... *W* .....

*Riedlerweg 2*

- Legende:**
- MM ... Marke Metall
  - MK ... Marke Kunststoff
  - ER ... Eisenrohr
  - NG ... Vermessungsnagel
  - HE ... Hausecke
  - ME ... Mauerecke
  - ZS ... Zaunsaule

<b>Informationsplan</b> 1:500		<b>STADT GRAZ STADTVERMESSUNG</b> <small>Landquartier 2D 8033 Graz Tel: +43 316 892 8033 Fax: +43 316 812 8004 e-mail: stadtv Vermessung@stg.graz.at</small>
GZ: 126920/2015/0002 Riedlerweg	Gerichtsbezirk: Graz - West KG Name: Webling KG Nummer: 63125	

	<b>Signiert von</b>	Peer Katharina
	<b>Zertifikat</b>	CN=Peer Katharina,O=Magistrat Graz, L=Graz,ST=Styria,C=AT,
	<b>Datum/Zeit</b>	2017-11-27T15:02:29+01:00
	<b>Hinweis</b>	Dieses Dokument wurde digital signiert und kann unter: <a href="https://sign.app.graz.at/signature-verification">https://sign.app.graz.at/signature-verification</a> verifiziert werden.

	<b>Signiert von</b>	Kamper Karl
	<b>Zertifikat</b>	CN=Kamper Karl,O=Magistrat Graz, L=Graz,ST=Styria,C=AT,
	<b>Datum/Zeit</b>	2017-11-29T12:53:37+01:00
	<b>Hinweis</b>	Dieses Dokument wurde digital signiert und kann unter: <a href="https://sign.app.graz.at/signature-verification">https://sign.app.graz.at/signature-verification</a> verifiziert werden.

	<b>Signiert von</b>	Riegler Günter
	<b>Zertifikat</b>	CN=Riegler Günter,O=Magistrat Graz, L=Graz,ST=Styria,C=AT,
	<b>Datum/Zeit</b>	2017-12-01T10:23:42+01:00
	<b>Hinweis</b>	Dieses Dokument wurde digital signiert und kann unter: <a href="https://sign.app.graz.at/signature-verification">https://sign.app.graz.at/signature-verification</a> verifiziert werden.