

Bericht an den Gemeinderat

A 8/4 – 69596/2017

Münzgrabenstraße 173

Übernahme von zwei insges. ca. 35 m² großen

Tlfl. des Gdst. Nr. 2443/1 und zwei insges.

ca. 67 m² großen Tlfl. des Gdst. Nr. 2443/2,

beide EZ 1142, KG Jakomini, in das

Öffentliche Gut der Stadt Graz

Bearbeiter: Ing. Heribert Berger

Ausschuss für Finanzen, Beteiligungen,
Immobilien sowie Wirtschaft und
Tourismus

BerichterstellerIn:

GR EBER

Graz, 17.5.2018

In Absprache mit A 14 – Stadtplanung und A 10/1 – Straßenamt wurde mit Entschließung durch Stadtrat Dr. Günter Riegler vom 7.2.2018 im Zuge der Baubewilligung für die Wohnanlage Münzgrabenstraße 173 und 173b der Erwerb von zwei insges. ca. 35 m² großen Tlfl. des Gdst. Nr. 2443/1 und zwei insges. ca. 67 m² großen Tlfl. des Gdst. Nr. 2443/2, beide EZ 1142, KG Jakomini, genehmigt. Vom A 10/6 – Stadtvermessungsamt wurde ein Informationsplan GZ: 070745/2017 errichtet.

Alle Grundstücke der EZ 1142, KG Jakomini, sind im aktuellen Flächenwidmungsplan der Stadt Graz als WA 0,4 – 0,8 ausgewiesen (inkl. Tlfl. Nr. 3 und 4). Ausgenommen sind die Tlfl. Nr. 1 und 2, welche als Verkehrsflächen ausgewiesen sind.

Im Sinne des vorstehenden Motivenberichtes stellt der Ausschuss für Finanzen, Beteiligungen, Immobilien sowie Wirtschaft und Tourismus den

Antrag

der Gemeinderat wolle gemäß § 45 Abs. 2 Ziffer 22 des Statutes der Landeshauptstadt Graz 1967, LGBl. Nr. 130/67 i.d.g.F. LGBl. Nr. 45/2016, beschließen:

Die Übernahme von zwei insges. ca. 35 m² großen Tfl. des Gdst. Nr. 2443/1 (Tfl. Nr. 4 ca. 18 m² und Tfl. Nr. 3 ca. 17 m²) und zwei insges. ca. 67 m² großen Tfl. des Gdst. Nr. 2443/2 (Tfl. Nr. 1 ca. 16 m² und Tfl. Nr. 2 ca. 51 m²), beide EZ 1142, KG Jakomini, in das Öffentliche Gut der Stadt Graz, wird genehmigt.

Anlage:

Infoplan GZ: 070745/2017

Der Bearbeiter:

Ing. Heribert Berger

(elektronisch gefertigt)

Die Abteilungsvorständin:

Katharina Peer

(elektronisch gefertigt)

Der Finanzdirektor:

Mag. Dr. Karl Kamper

(elektronisch gefertigt)

Der Stadtsenatsreferent:

Stadtrat Dr. Günter Riegler

(elektronisch gefertigt)

Vorberaten und einstimmig/mehrheitlich/ mit Stimmen
angenommen/abgelehnt/unterbrochen in der Sitzung des Ausschusses für Finanzen,
Beteiligungen, Immobilien sowie Wirtschaft und Tourismus am 17.5.2018

Die Schriftführerin:



Der/die Vorsitzende:



Der Antrag wurde in der heutigen öffentlichen nicht öffentlichen Gemeinderatssitzung

bei Anwesenheit von GemeinderätInnen


einstimmig mehrheitlich (mit Stimmen / Gegenstimmen) angenommen.

Beschlussdetails siehe Beiblatt

Graz, am 17.5.2018

Der/die Schriftführerin:



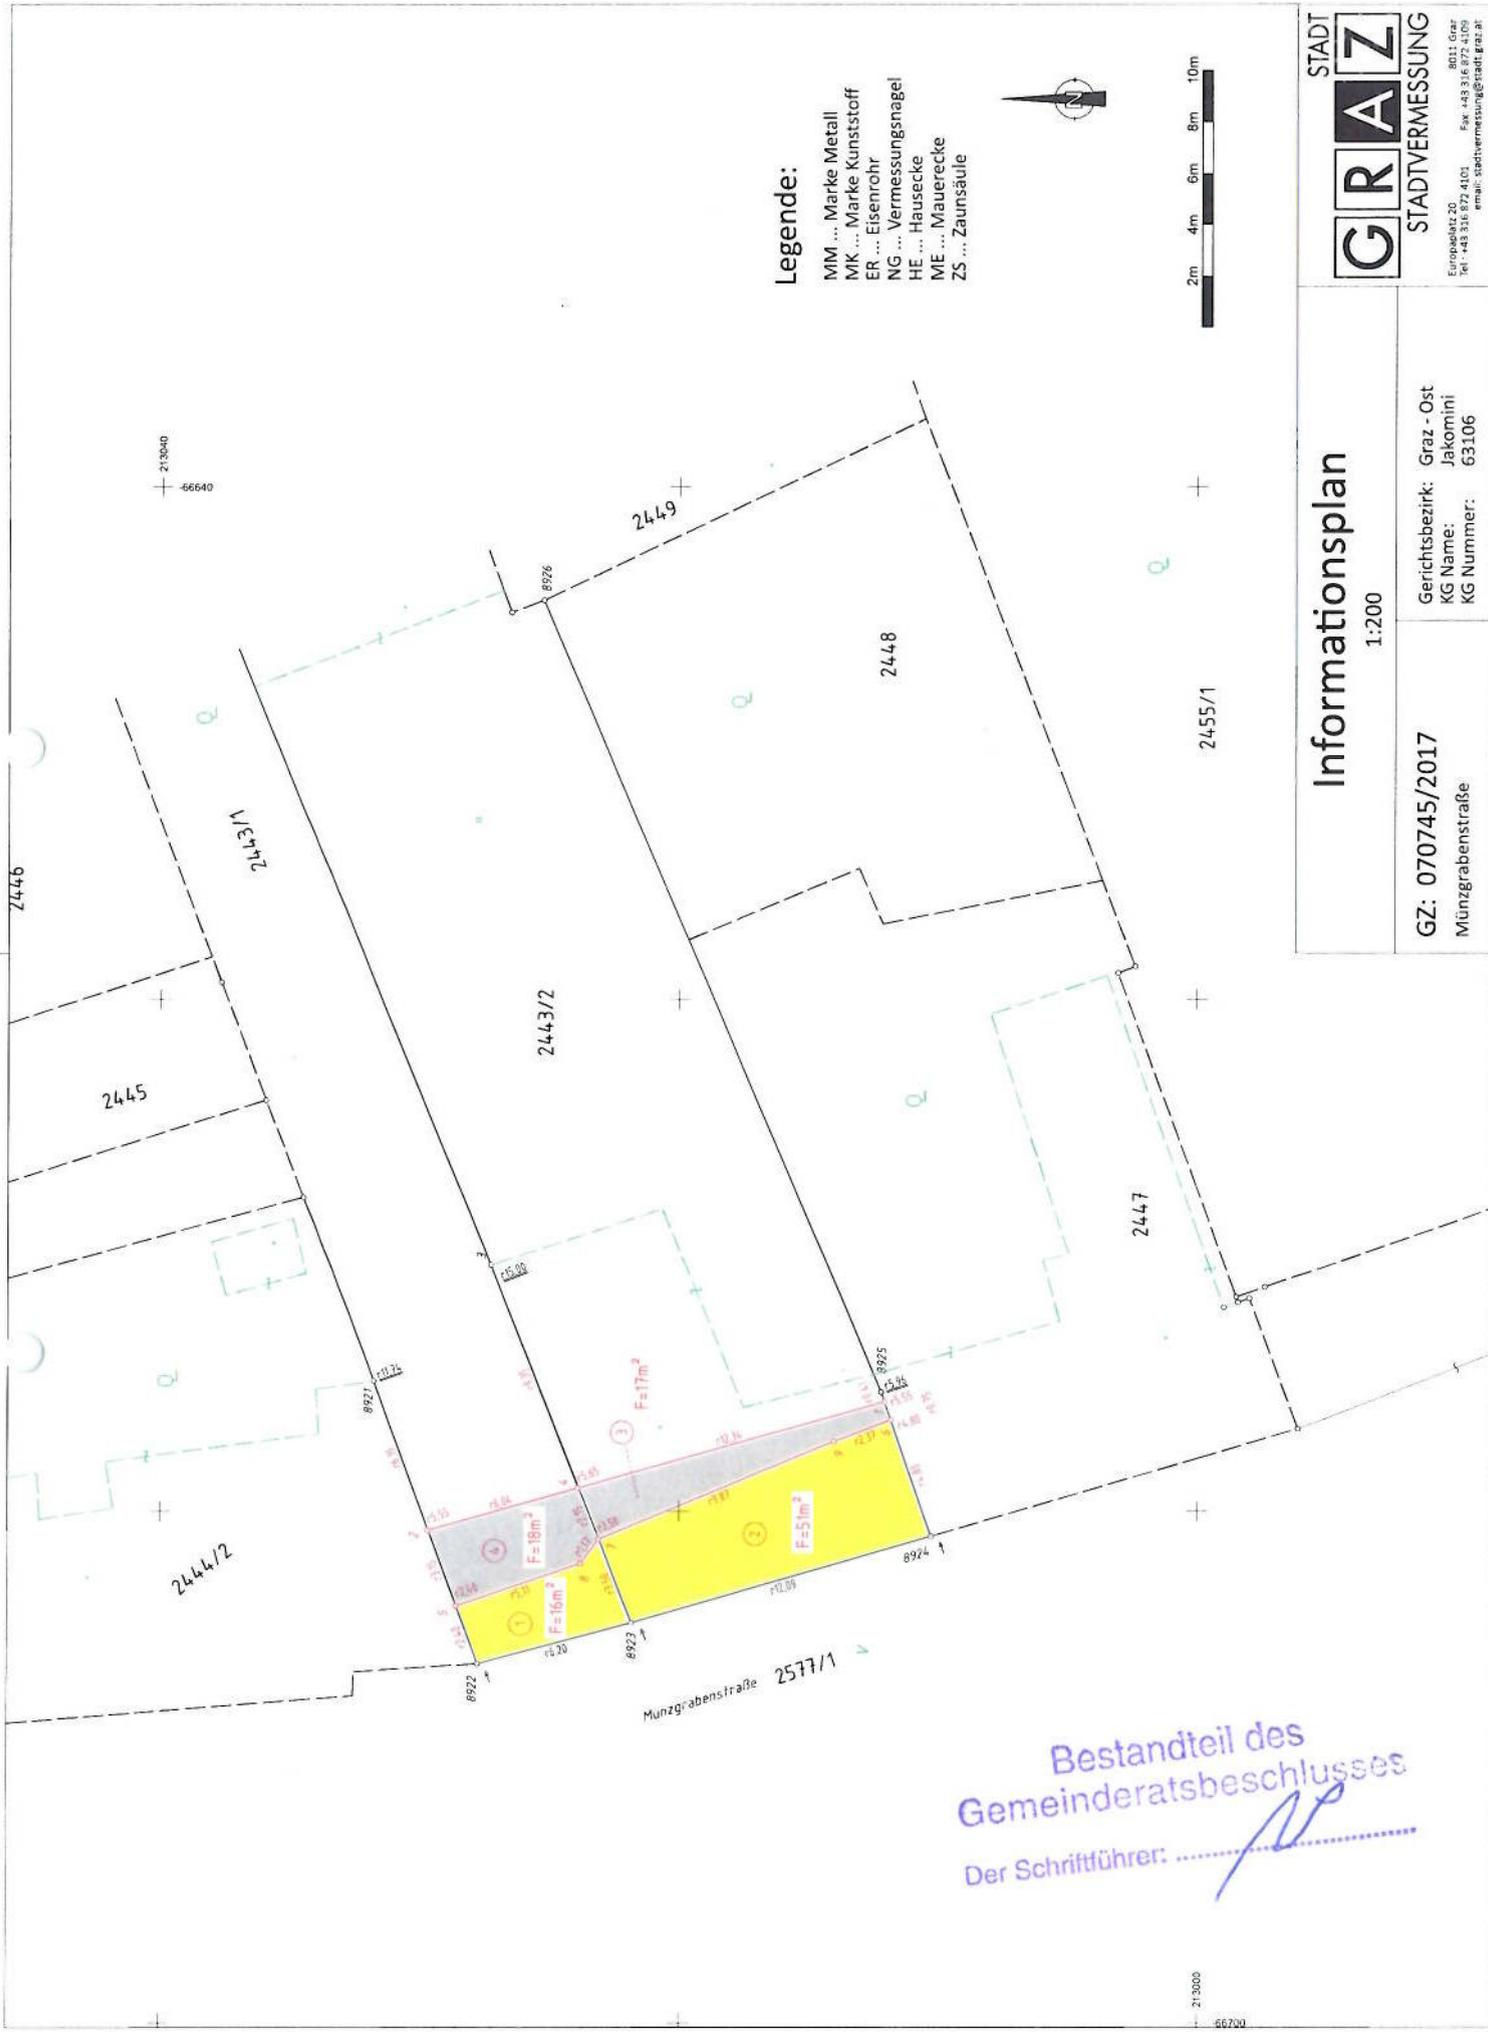

Legende:

- MM ... Marke Metall
- MK ... Marke Kunststoff
- ER ... Eisenrohr
- NG ... Vermessungsnagel
- HE ... Hausecke
- ME ... Mauerecke
- ZS ... Zaunsäule



Informationsplan

1:200

Gerichtsbezirk: Graz - Ost
 KG Name: Jakomini
 KG Nummer: 63106

GZ: 070745/2017
 Münzgrabensstraße

STADT
GRAZ
 STADTVERMESSUNG
 Europaplatz 20
 8011 Graz
 Tel: +43 316 872 4103 Fax: +43 316 872 4109
 email: stadtvermessung@staidt.graz.at

Bestandteil des Gemeinderatsbeschlusses
 Der Schriftführer:

213000
 66700

	Signiert von	Berger Heribert
	Zertifikat	CN=Berger Heribert,O=Magistrat Graz, L=Graz,ST=Styria,C=AT,
	Datum/Zeit	2018-05-02T11:05:10+02:00
	Hinweis	Dieses Dokument wurde digital signiert und kann unter: https://sign.app.graz.at/signature-verification verifiziert werden.

	Signiert von	Peer Katharina
	Zertifikat	CN=Peer Katharina,O=Magistrat Graz, L=Graz,ST=Styria,C=AT,
	Datum/Zeit	2018-05-02T14:30:37+02:00
	Hinweis	Dieses Dokument wurde digital signiert und kann unter: https://sign.app.graz.at/signature-verification verifiziert werden.

	Signiert von	Kamper Karl
	Zertifikat	CN=Kamper Karl,O=Magistrat Graz, L=Graz,ST=Styria,C=AT,
	Datum/Zeit	2018-05-03T12:52:42+02:00
	Hinweis	Dieses Dokument wurde digital signiert und kann unter: https://sign.app.graz.at/signature-verification verifiziert werden.

	Signiert von	Riegler Günter
	Zertifikat	CN=Riegler Günter,O=Magistrat Graz, L=Graz,ST=Styria,C=AT,
	Datum/Zeit	2018-05-04T12:16:42+02:00
	Hinweis	Dieses Dokument wurde digital signiert und kann unter: https://sign.app.graz.at/signature-verification verifiziert werden.