

## Bericht an den Gemeinderat

A 8/4 – 51230/2017

Marktgasse 9 - Grenzregulierung

Übernahme einer ca. 24 m<sup>2</sup> großen Tfl.

des Gdst. Nr. 29/4, EZ 1250, KG Waltendorf,

in das Öffentliche Gut der Stadt Graz

Bearbeiter: Ing. Heribert Berger

Ausschuss für Finanzen, Beteiligungen,  
 Immobilien sowie Wirtschaft und  
 Tourismus

BerichterstellerIn:

GR Mag. MOSER

Graz, 5.7.2018

Im Auftrag von A 10/1 – Straßenamt und A 14 – Stadtplanung wurde mit EntschlieÙung durch Herrn Stadtrat Dr. Günter Riegler vom 25.5.2018 der Erwerb einer ca. 24 m<sup>2</sup> großen Tfl. des Gdst. Nr. 29/4, EZ 1250, KG Waltendorf, in das Öffentliche Gut der Stadt Graz für das Wohnhausprojekt Marktgasse 9 genehmigt. Vom A 10/6 – Stadtvermessungsamt wurde ein Informationsplan mit der GZ: 006559/2018 errichtet. Diese Teilfläche soll in das Öffentliche Gut der Stadt Graz übernommen werden.

Das Gdst. Nr. 29/4, EZ 1250, KG Waltendorf, ist im Flächenwidmungsplan der Stadt Graz als WA 0,4 – 0,8 ausgewiesen. Die vertragsgegenständliche Teilfläche ist als Verkehrsfläche ausgewiesen.

Im Sinne des vorstehenden Motivenberichtes stellt der Ausschuss für Finanzen, Beteiligungen, Immobilien sowie Wirtschaft und Tourismus den

### Antrag

der Gemeinderat wolle gemäß § 45 Abs. 2 Ziffer 22 des Statutes der Landeshauptstadt Graz 1967, LGBl. Nr. 130/67 i.d.g.F. LGBl. Nr. 45/2016, beschließen:

Die Übernahme einer ca. 24 m<sup>2</sup> großen Tfl. des Gdst. Nr. 29/4, EZ 1250, KG Waltendorf, in das Öffentliche Gut der Stadt Graz, welche aufgrund der EntschlieÙung vom 25.5.2018 durch Herrn Stadtrat Dr. Günter Riegler erworben wurde, wird genehmigt.

Anlage:

Informationsplan GZ: 006559/2018

Der Bearbeiter: Ing. Heribert Berger (elektronisch unterschrieben)		Die Abteilungsvorständin: Katharina Peer (elektronisch unterschrieben)
Der Finanzdirektor: Mag. Dr. Karl Kamper (elektronisch unterschrieben)		Der Stadtsenatsreferent: Stadtrat Dr. Günter Riegler (elektronisch unterschrieben)

Vorberaten und einstimmig/mehrheitlich/ mit ..... Stimmen  
angenommen/abgelehnt/unterbrochen in der Sitzung des Ausschusses für Finanzen,  
Beteiligungen, Immobilien sowie Wirtschaft und Tourismus am ..... 5. Juli 2018

Die Schriftführerin: 

Der/die Vorsitzende: 


Der Antrag wurde in der heutigen  öffentlichen  nicht öffentlichen Gemeinderatssitzung

bei Anwesenheit von ..... GemeinderätInnen

einstimmig  mehrheitlich (mit ..... Stimmen /..... Gegenstimmen) angenommen.

Beschlussdetails siehe Beiblatt


Graz, am 5.7.2018.....

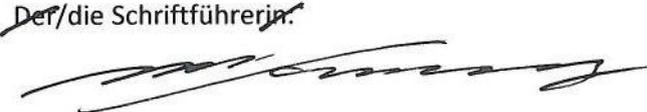Der/die Schriftführerin: 

Bestandteil des  
Gemeinderatsbeschlusses  
Der Schriftführer: 

Legende:

- MM ... Marke Metall
- MK ... Marke Kunststoff
- ER ... Eisenrohr
- NG ... Vermessungsnagel
- HE ... Hausecke
- ME ... Mauerecke
- ZS ... Zaunsaule

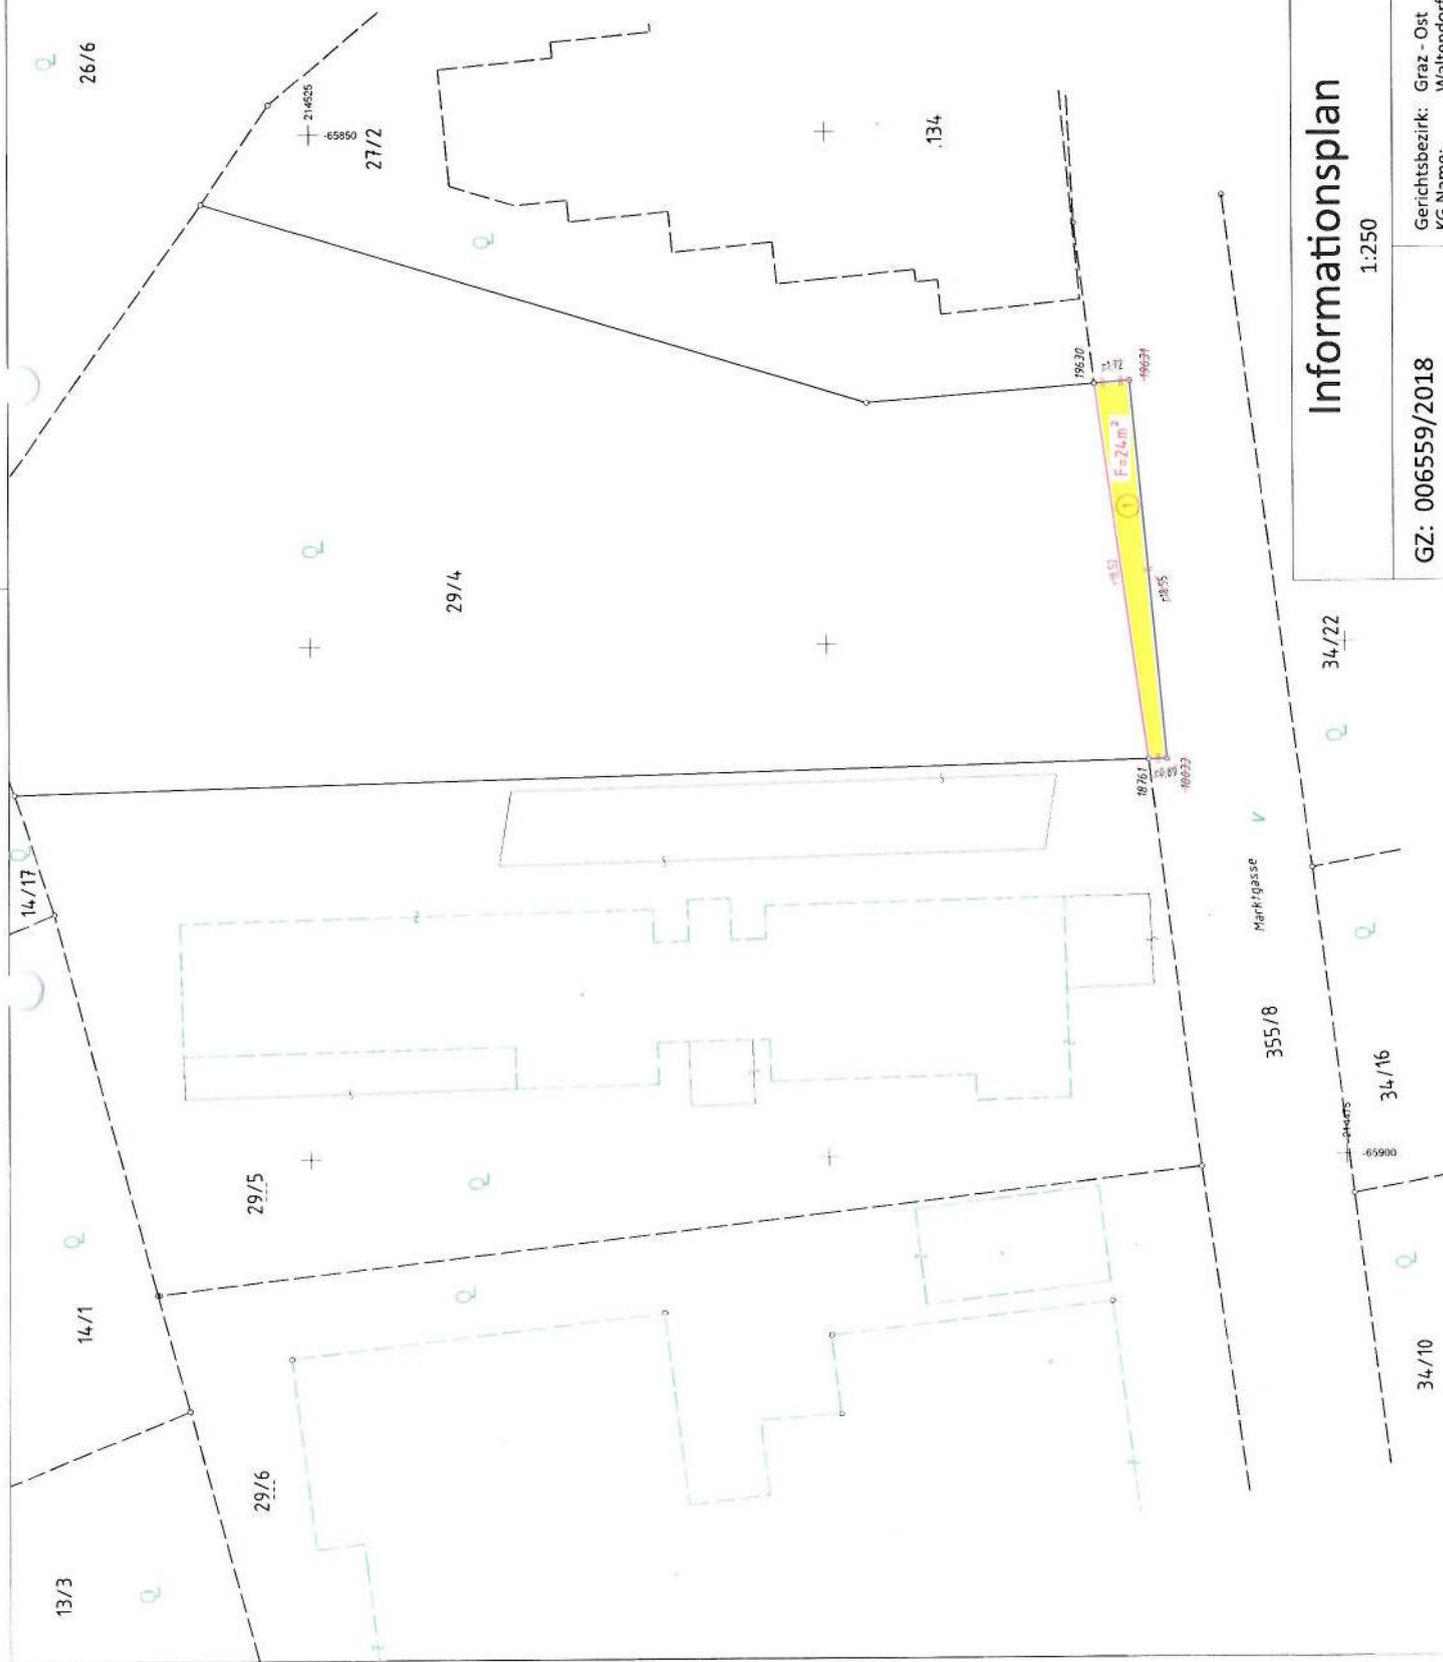

Informationsplan  
1:250

GZ: 006559/2018  
Marktgasse

Gerichtsbezirk: Graz - Ost  
KG Name: Waltendorf  
KG Nummer: 63124

STADT  
**GRAZ**  
STADTVERMESSUNG

Europaplatz 2/3  
8010 Graz  
Tel: +43 316 872 4101 Fax: +43 316 872 4109  
email: stadtvermessung@stadi.graz.at

	<b>Signiert von</b>	Berger Heribert
	<b>Zertifikat</b>	CN=Berger Heribert,O=Magistrat Graz, L=Graz,ST=Styria,C=AT,
	<b>Datum/Zeit</b>	2018-06-19T09:37:07+02:00
	<b>Hinweis</b>	Dieses Dokument wurde digital signiert und kann unter: <a href="https://sign.app.graz.at/signature-verification">https://sign.app.graz.at/signature-verification</a> verifiziert werden.

	<b>Signiert von</b>	Peer Katharina
	<b>Zertifikat</b>	CN=Peer Katharina,O=Magistrat Graz, L=Graz,ST=Styria,C=AT,
	<b>Datum/Zeit</b>	2018-06-20T11:48:01+02:00
	<b>Hinweis</b>	Dieses Dokument wurde digital signiert und kann unter: <a href="https://sign.app.graz.at/signature-verification">https://sign.app.graz.at/signature-verification</a> verifiziert werden.

	<b>Signiert von</b>	Radocha Susanne
	<b>Zertifikat</b>	CN=Radocha Susanne,O=Magistrat Graz, L=Graz,ST=Styria,C=AT,
	<b>Datum/Zeit</b>	2018-06-21T11:25:58+02:00
	<b>Hinweis</b>	Dieses Dokument wurde digital signiert und kann unter: <a href="https://sign.app.graz.at/signature-verification">https://sign.app.graz.at/signature-verification</a> verifiziert werden.

	<b>Signiert von</b>	Riegler Günter
	<b>Zertifikat</b>	CN=Riegler Günter,O=Magistrat Graz, L=Graz,ST=Styria,C=AT,
	<b>Datum/Zeit</b>	2018-06-21T17:44:11+02:00
	<b>Hinweis</b>	Dieses Dokument wurde digital signiert und kann unter: <a href="https://sign.app.graz.at/signature-verification">https://sign.app.graz.at/signature-verification</a> verifiziert werden.