

Bericht an den Gemeinderat

A 8/4 – 21376/2015

Krottendorfer Straße 81, 81a - Gehsteig

Übernahme einer ca. 132 m² großen

Tfl. des Gdst. Nr. 1907, EZ 136,

KG Wetzelsdorf, in das Öffentliche

Gut der Stadt Graz

Bearbeiter: Ing. Heribert Berger

Ausschuss für Finanzen, Beteiligungen,
Immobilien sowie Wirtschaft und
Tourismus

BerichterstellerIn:

GR Mag. MOSER

Graz, 5.7.2018

Im Auftrag von A 10/1 – Straßenamt und A 14 – Stadtplanung wurde mit EntschlieÙung durch Herrn Stadtrat Univ. Doz. DI. Dr. Gerhard Rüsç vom 6.4.2016 der Erwerb einer ca. 159 m² großen Tfl. des Gdst. Nr. 1907, EZ 136, KG Wetzelsdorf, in das Öffentliche Gut der Stadt Graz für die Neuerrichtung der Stützmauer und des Gehsteiges genehmigt. Laut dem vom A 10/6 – Stadtvermessungsamt errichteten Teilungsplan-Entwurf vom 27.11.2017, GZ: 061013/2016, beträgt die tatsächlich zu übernehmende Teilfläche ca. 132 m². Diese Teilfläche soll in das Öffentliche Gut der Stadt Graz übernommen werden.

Das Gdst. Nr. 1907, EZ 136, KG Wetzelsdorf, ist im Flächenwidmungsplan der Stadt Graz als WA 0,4 – 0,8 ausgewiesen. Die vertragsgegenständliche Teilfläche ist als Verkehrsfläche ausgewiesen.

Im Sinne des vorstehenden Motivenberichtes stellt der Ausschuss für Finanzen, Beteiligungen, Immobilien sowie Wirtschaft und Tourismus den

Antrag

der Gemeinderat wolle gemäß § 45 Abs. 2 Ziffer 22 des Statutes der Landeshauptstadt Graz 1967, LGBl. Nr. 130/67 i.d.g.F. LGBl. Nr. 45/2016, beschließen:

Die Übernahme einer ca. 132 m² großen Tfl. des Gdst. Nr. 1907, EZ 136, KG Wetzelsdorf, in das Öffentliche Gut der Stadt Graz, welches aufgrund der EntschlieÙung vom 6.4.2016 durch Herrn Stadtrat Univ. Doz. DI. Dr. Gerhard Rüsç erworben wurde, wird genehmigt.

Anlage:

Teilungsplan-Entwurf Kataster/Naturaufnahme

GZ: 061013/2016

Der Bearbeiter: Ing. Heribert Berger (elektronisch unterschrieben)		Die Abteilungsvorständin: Katharina Peer (elektronisch unterschrieben)
Der Finanzdirektor: Mag. Dr. Karl Kamper (elektronisch unterschrieben)		Der Stadtsenatsreferent: Stadtrat Dr. Günter Riegler (elektronisch unterschrieben)

Vorberaten und einstimmig/mehrheitlich/ mit Stimmen
angenommen/abgelehnt/unterbrochen in der Sitzung des Ausschusses für Finanzen,
Beteiligungen, Immobilien sowie Wirtschaft und Tourismus am 5. Juli 2018

Die Schriftführerin:

Der/die Vorsitzende:

Der Antrag wurde in der heutigen öffentlichen nicht öffentlichen Gemeinderatssitzung


bei Anwesenheit von GemeinderätInnen

einstimmig mehrheitlich (mit Stimmen / Gegenstimmen) angenommen.


Beschlussdetails siehe Beiblatt

Graz, am 5.7.2018

Der/die Schriftführerin:

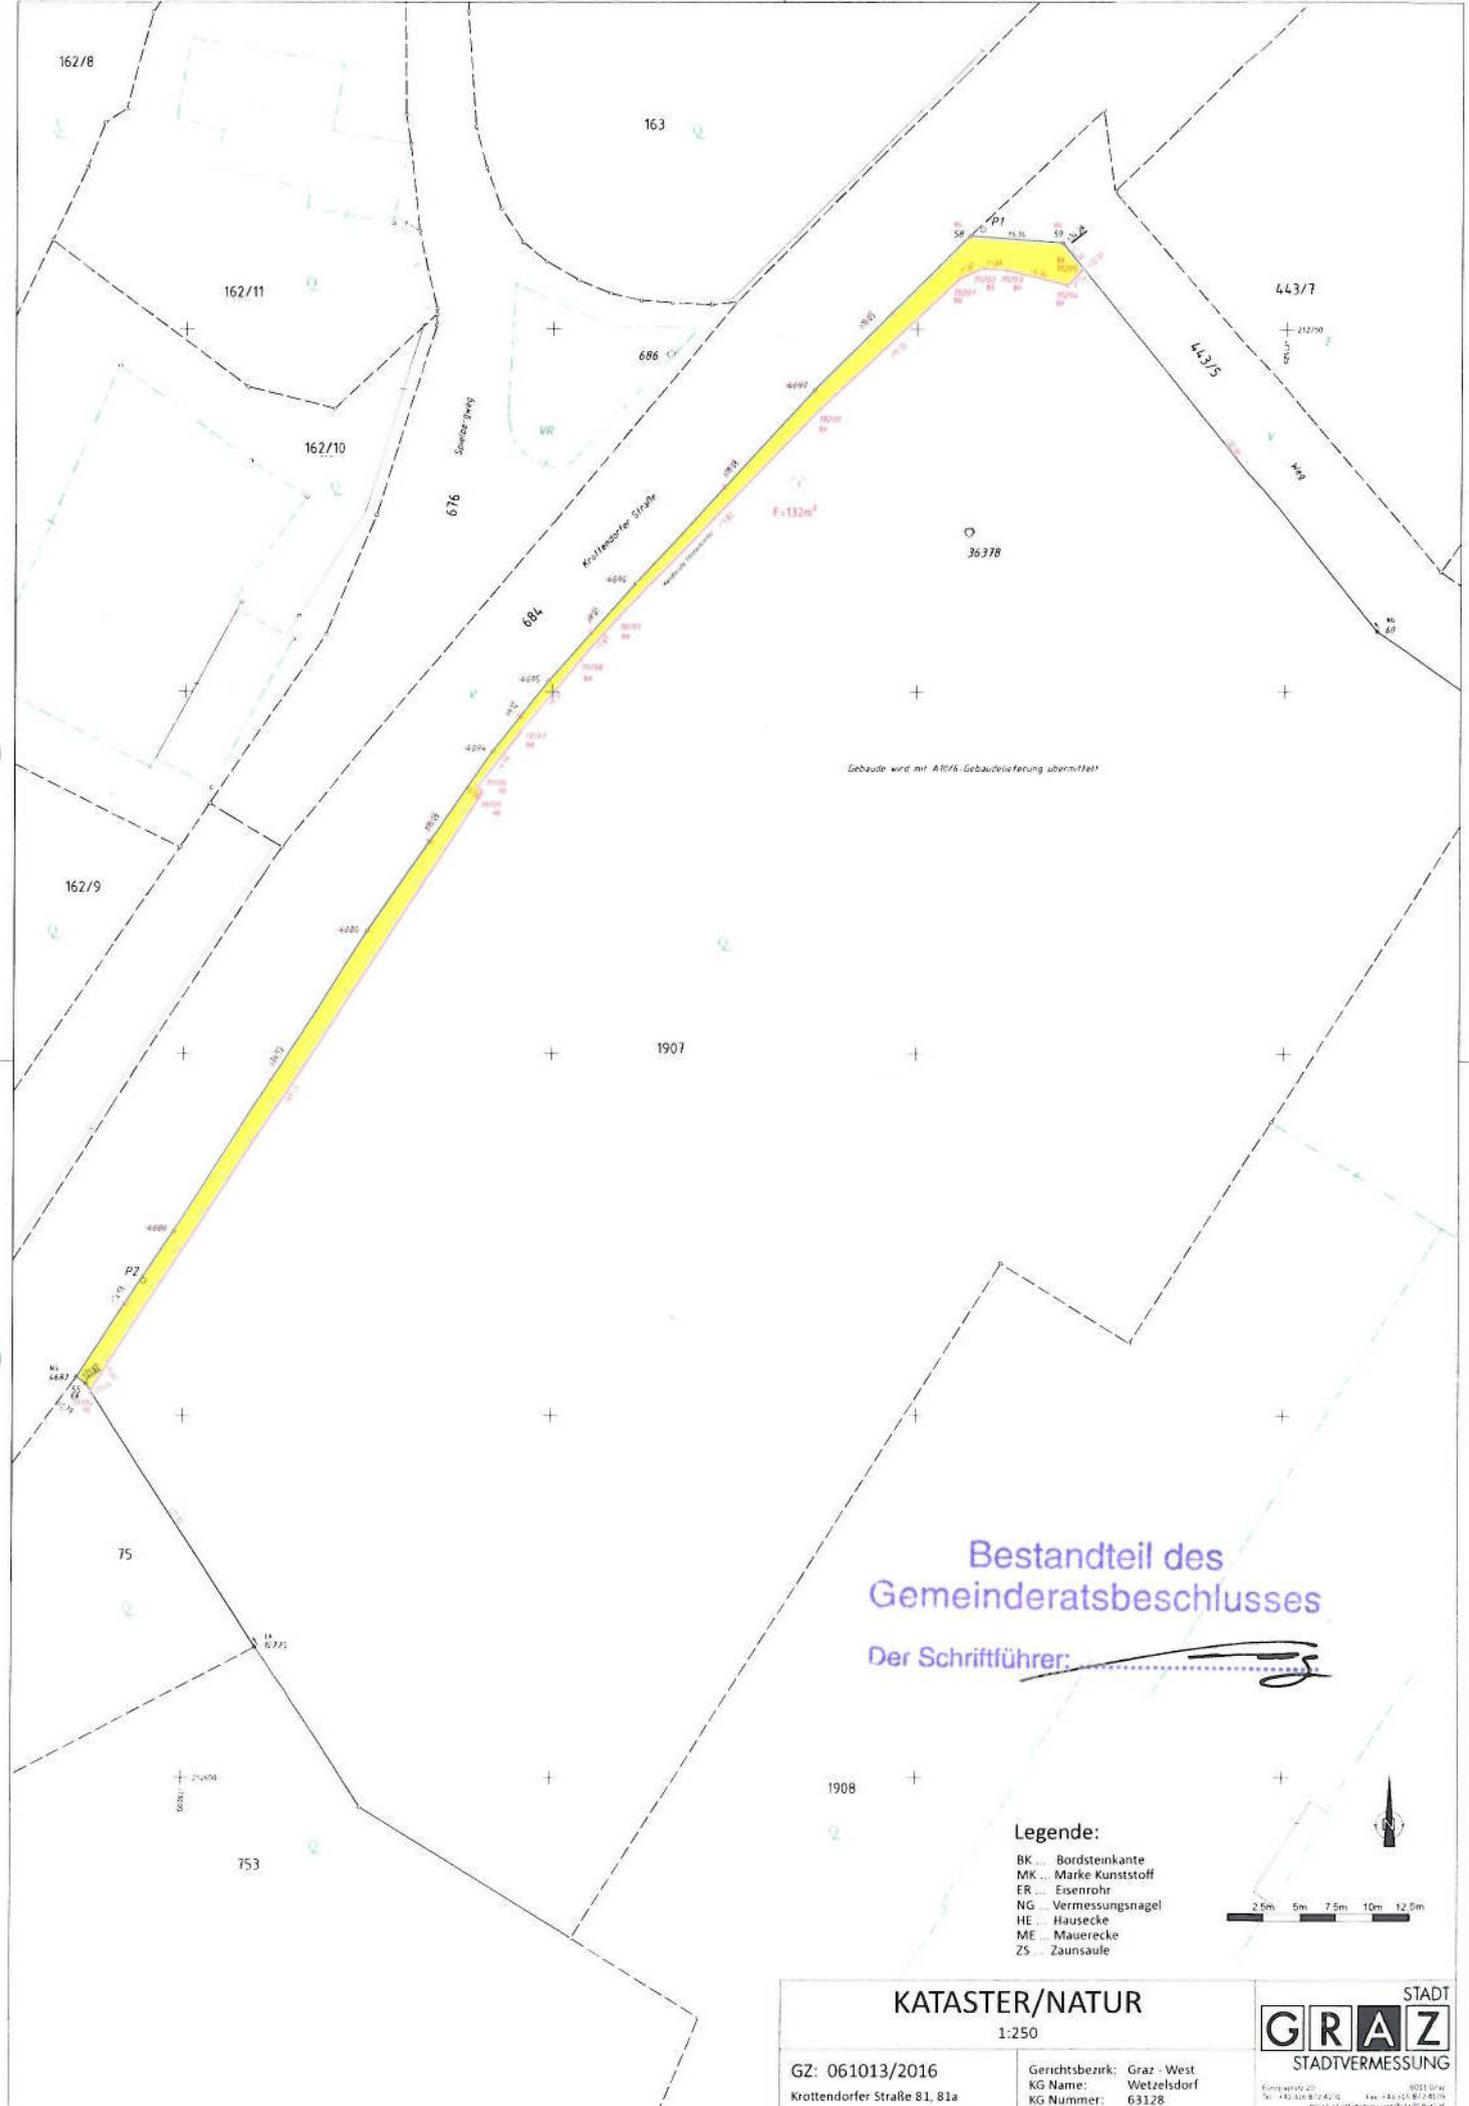


Bestandteil des Gemeinderatsbeschlusses

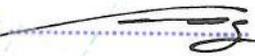Der Schriftführer: 

Legende:

- BK ... Bordsteinkante
- MK ... Marke Kunststoff
- ER ... Eisenrohr
- NG ... Vermessungsnagel
- HE ... Hausecke
- ME ... Mauerecke
- ZS ... Zaunsaule

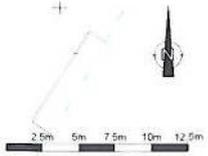

KATASTER/NATUR		STADT GRAZ STADTVERMESSUNG
1:250		
GZ: 061013/2016 Krotendorfer Straße 81, 81a	Gerichtsbezirk: Graz - West KG Name: Wetzelsdorf KG Nummer: 63128	Kontakt: 031 5041 Tel: +43 316 81741-0 Fax: +43 316 81741-70 Email: stadtvermessung@stg-graz.at

	Signiert von	Berger Heribert
	Zertifikat	CN=Berger Heribert,O=Magistrat Graz, L=Graz,ST=Styria,C=AT,
	Datum/Zeit	2018-06-19T09:34:48+02:00
	Hinweis	Dieses Dokument wurde digital signiert und kann unter: https://sign.app.graz.at/signature-verification verifiziert werden.

	Signiert von	Peer Katharina
	Zertifikat	CN=Peer Katharina,O=Magistrat Graz, L=Graz,ST=Styria,C=AT,
	Datum/Zeit	2018-06-20T11:52:17+02:00
	Hinweis	Dieses Dokument wurde digital signiert und kann unter: https://sign.app.graz.at/signature-verification verifiziert werden.

	Signiert von	Radocha Susanne
	Zertifikat	CN=Radocha Susanne,O=Magistrat Graz, L=Graz,ST=Styria,C=AT,
	Datum/Zeit	2018-06-21T11:21:28+02:00
	Hinweis	Dieses Dokument wurde digital signiert und kann unter: https://sign.app.graz.at/signature-verification verifiziert werden.

	Signiert von	Riegler Günter
	Zertifikat	CN=Riegler Günter,O=Magistrat Graz, L=Graz,ST=Styria,C=AT,
	Datum/Zeit	2018-06-21T17:42:37+02:00
	Hinweis	Dieses Dokument wurde digital signiert und kann unter: https://sign.app.graz.at/signature-verification verifiziert werden.