

Bericht an den Gemeinderat

A 8/4 – 587/2001
Radegunderstraße-Ziegelstraße
Kreuzungsbereich
Übernahme einer ca. 134 m² großen
Tfl. Nr. 5 des Gdst. Nr. 487/6, EZ 51,
KG Andritz, in das Öffentliche Gut
der Stadt Graz

Bearbeiter: Ing. Heribert Berger
Ausschuss für Finanzen, Beteiligungen,
Immobilien sowie Wirtschaft und
Tourismus

BerichterstellerIn:

GR Hölzl

Graz, 20.9.2018

Im Auftrag vom A 10/1 – Straßenamt wurde mit EntschlieÙung durch Herrn Stadtrat Dr. Günter Riegler vom 8.8.2018 der unentgeltliche Erwerb einer ca. 134 m² großen Tfl. Nr. 5 des Gdst. Nr. 487/6, EZ 51, KG Andritz, für das Öffentliche Gut der Stadt Graz genehmigt. Die für den Ausbau der Kreuzung Andritzer Reichsstraße – Ziegelstraße – Radegunderstraße erforderlichen Flächen wurden vom Grundeigentümer dem Land Steiermark und der Stadt Graz unentgeltlich zur Verfügung gestellt. Vom Vermessungsbüro ADP Rinner wurde ein Teilungsplan GZ: 17025 im Auftrag der „Lobo Verwaltung GmbH“ errichtet. Diese Teilfläche soll in das Öffentliche Gut der Stadt Graz übernommen werden.

Das Gdst. Nr. 487/6, EZ 51, KG Andritz, ist im Flächenwidmungsplan der Stadt Graz als WA 0,4 – 0,8 ausgewiesen. Die vertragsgegenständliche Teilfläche dieses Grundstückes ist teilweise als Verkehrsfläche ausgewiesen.

Im Sinne des vorstehenden Motivenberichtes stellt der Ausschuss für Finanzen, Beteiligungen, Immobilien sowie Wirtschaft und Tourismus den

Antrag

der Gemeinderat wolle gemäß § 45 Abs. 2 Ziffer 22 des Statutes der Landeshauptstadt Graz 1967, LGBl. Nr. 130/67 i.d.g.F. LGBl. Nr. 45/2016, beschließen:

Die Übernahme einer ca. 134 m² großen Tfl. Nr. 5 des Gdst. Nr. 487/6, EZ 51, KG Andritz, in das Öffentliche Gut der Stadt Graz, welche aufgrund der EntschlieÙung vom 8.8.2018 durch Herrn Stadtrat Dr. Günter Riegler unentgeltlich erworben wurde, wird genehmigt.


Anlage:

Teilungsplan GZ: 17025

Der Bearbeiter: Ing. Heribert Berger (elektronisch unterschrieben)		Die Abteilungsvorständin: Katharina Peer (elektronisch unterschrieben)
Der Finanzdirektor: Mag. Dr. Karl Kamper (elektronisch unterschrieben)		Der Stadtsenatsreferent: Stadtrat Dr. Günter Riegler (elektronisch unterschrieben)

Vorberaten und einstimmig/mehrheitlich/ mit Stimmen
angenommen/abgelehnt/unterbrochen in der Sitzung des Ausschusses für Finanzen,
Beteiligungen, Immobilien sowie Wirtschaft und Tourismus am 20.9.2018

Die Schriftführerin:

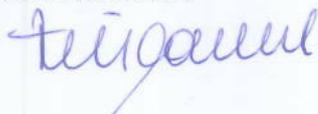

Der/die Vorsitzende:



Der Antrag wurde in der heutigen öffentlichen nicht öffentlichen Gemeinderatssitzung


bei Anwesenheit von GemeinderätInnen

einstimmig mehrheitlich (mit Stimmen /..... Gegenstimmen) angenommen.

Beschlussdetails siehe Beiblatt

Graz, am 20.9.2018

Der/die Schriftführerin:

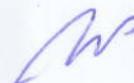

Lageplan

Kataster und Darstellung 1:500



Geschäftszahl
17025

Geplänebezirk:
Graz-Ost

Gemeinde:
Graz

Katastralgemeinschaft:
63108 Andritz

**Grundstücksteilung §15
Radegunderstraße - Ziegelstraße**

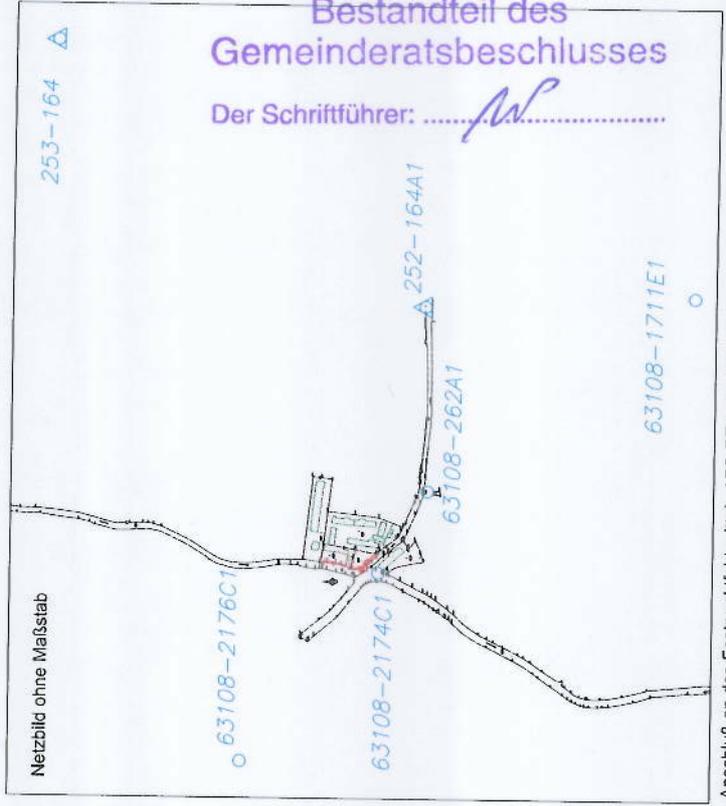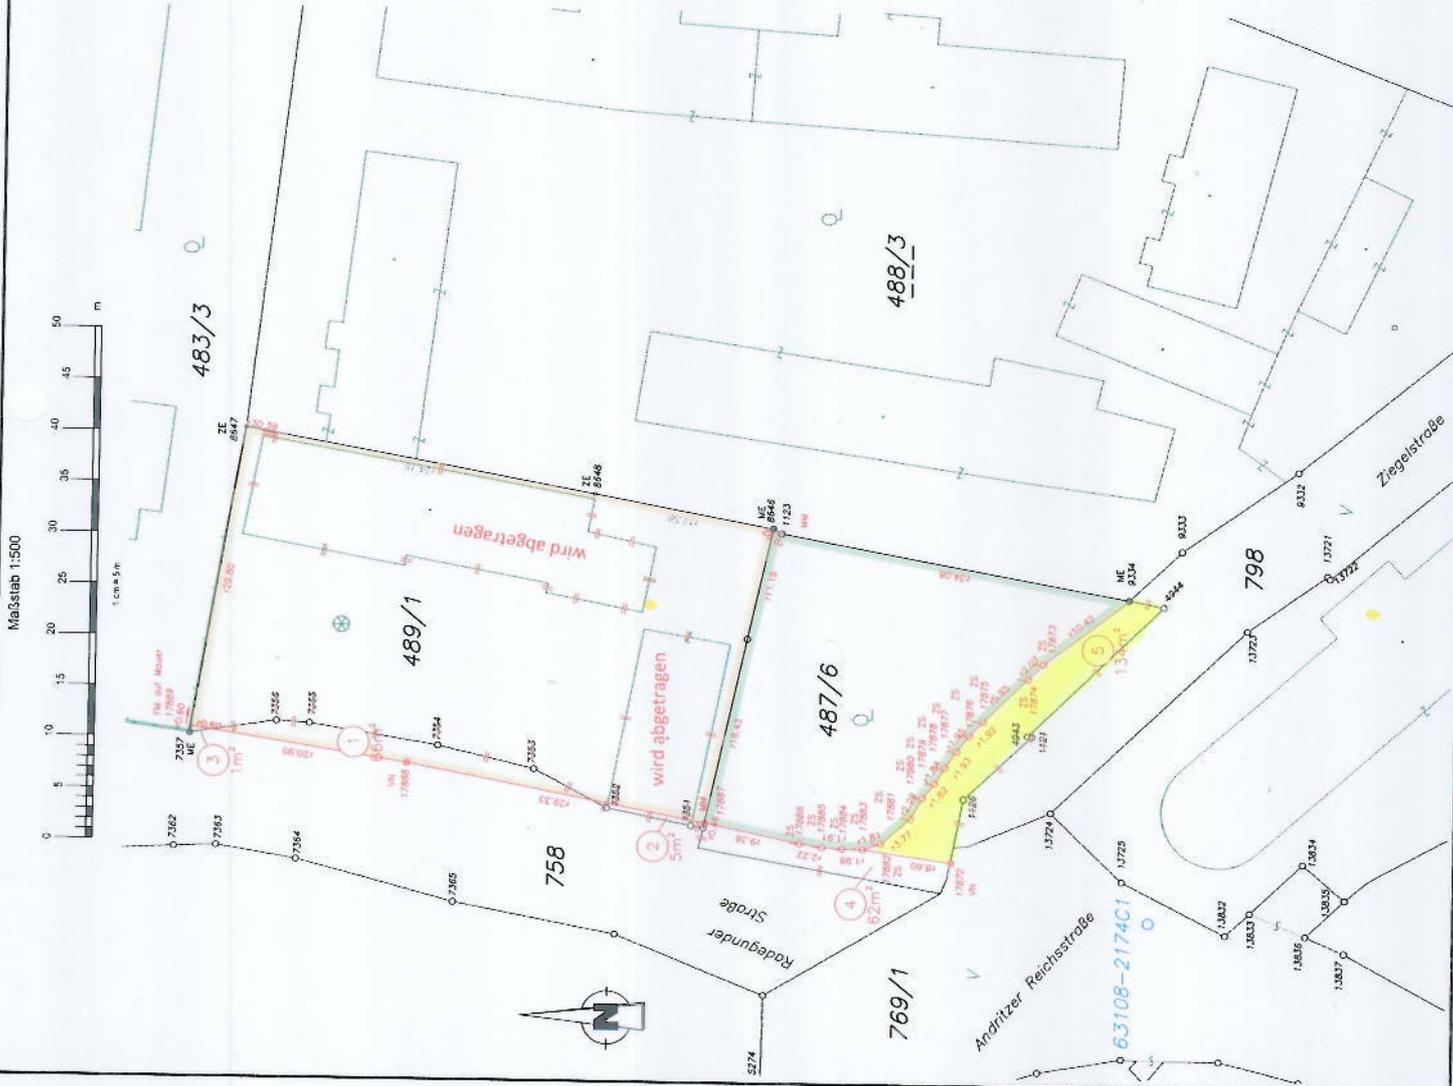

Anschluß an das Festpunktfeld mittels APS-RTK-Messung

- MM Metall
- ER Rohr (Eisen)
- NC Vermessungsring
- HN Hühnerauge
- ME Messing
- MA Markierung
- ZS Zement
- HE Holz
- HA Haus
- UN Untermauer
- GR Grenzlinie

Graz, am 23.05.2017
Vermessen am 22.05.2017

	Signiert von	Berger Heribert
	Zertifikat	CN=Berger Heribert,O=Magistrat Graz, L=Graz,ST=Styria,C=AT,
	Datum/Zeit	2018-08-31T08:20:12+02:00
	Hinweis	Dieses Dokument wurde digital signiert und kann unter: https://sign.app.graz.at/signature-verification verifiziert werden.

	Signiert von	Peer Katharina
	Zertifikat	CN=Peer Katharina,O=Magistrat Graz, L=Graz,ST=Styria,C=AT,
	Datum/Zeit	2018-09-03T12:33:28+02:00
	Hinweis	Dieses Dokument wurde digital signiert und kann unter: https://sign.app.graz.at/signature-verification verifiziert werden.

	Signiert von	Kamper Karl
	Zertifikat	CN=Kamper Karl,O=Magistrat Graz, L=Graz,ST=Styria,C=AT,
	Datum/Zeit	2018-09-04T20:38:51+02:00
	Hinweis	Dieses Dokument wurde digital signiert und kann unter: https://sign.app.graz.at/signature-verification verifiziert werden.

	Signiert von	Riegler Günter
	Zertifikat	CN=Riegler Günter,O=Magistrat Graz, L=Graz,ST=Styria,C=AT,
	Datum/Zeit	2018-09-05T13:15:57+02:00
	Hinweis	Dieses Dokument wurde digital signiert und kann unter: https://sign.app.graz.at/signature-verification verifiziert werden.