



GRZ A 14 - 005295/20120010 A 23 - 028645/2013-0008
Fernwärmeanschlussbereich 2013
Gemäss §2(9) STROG 2010


Planausschnitt Teilgebiet 02/001
Maßstab 1:3000

 Anschlusspflicht FW 2013

GR-Beschluß vom
Für den Gemeinderat:

DI. Bernhard INNINGER
D.D.R. Werner Prutsch


GRAZ
UNIVERSITÄT
LAWYER

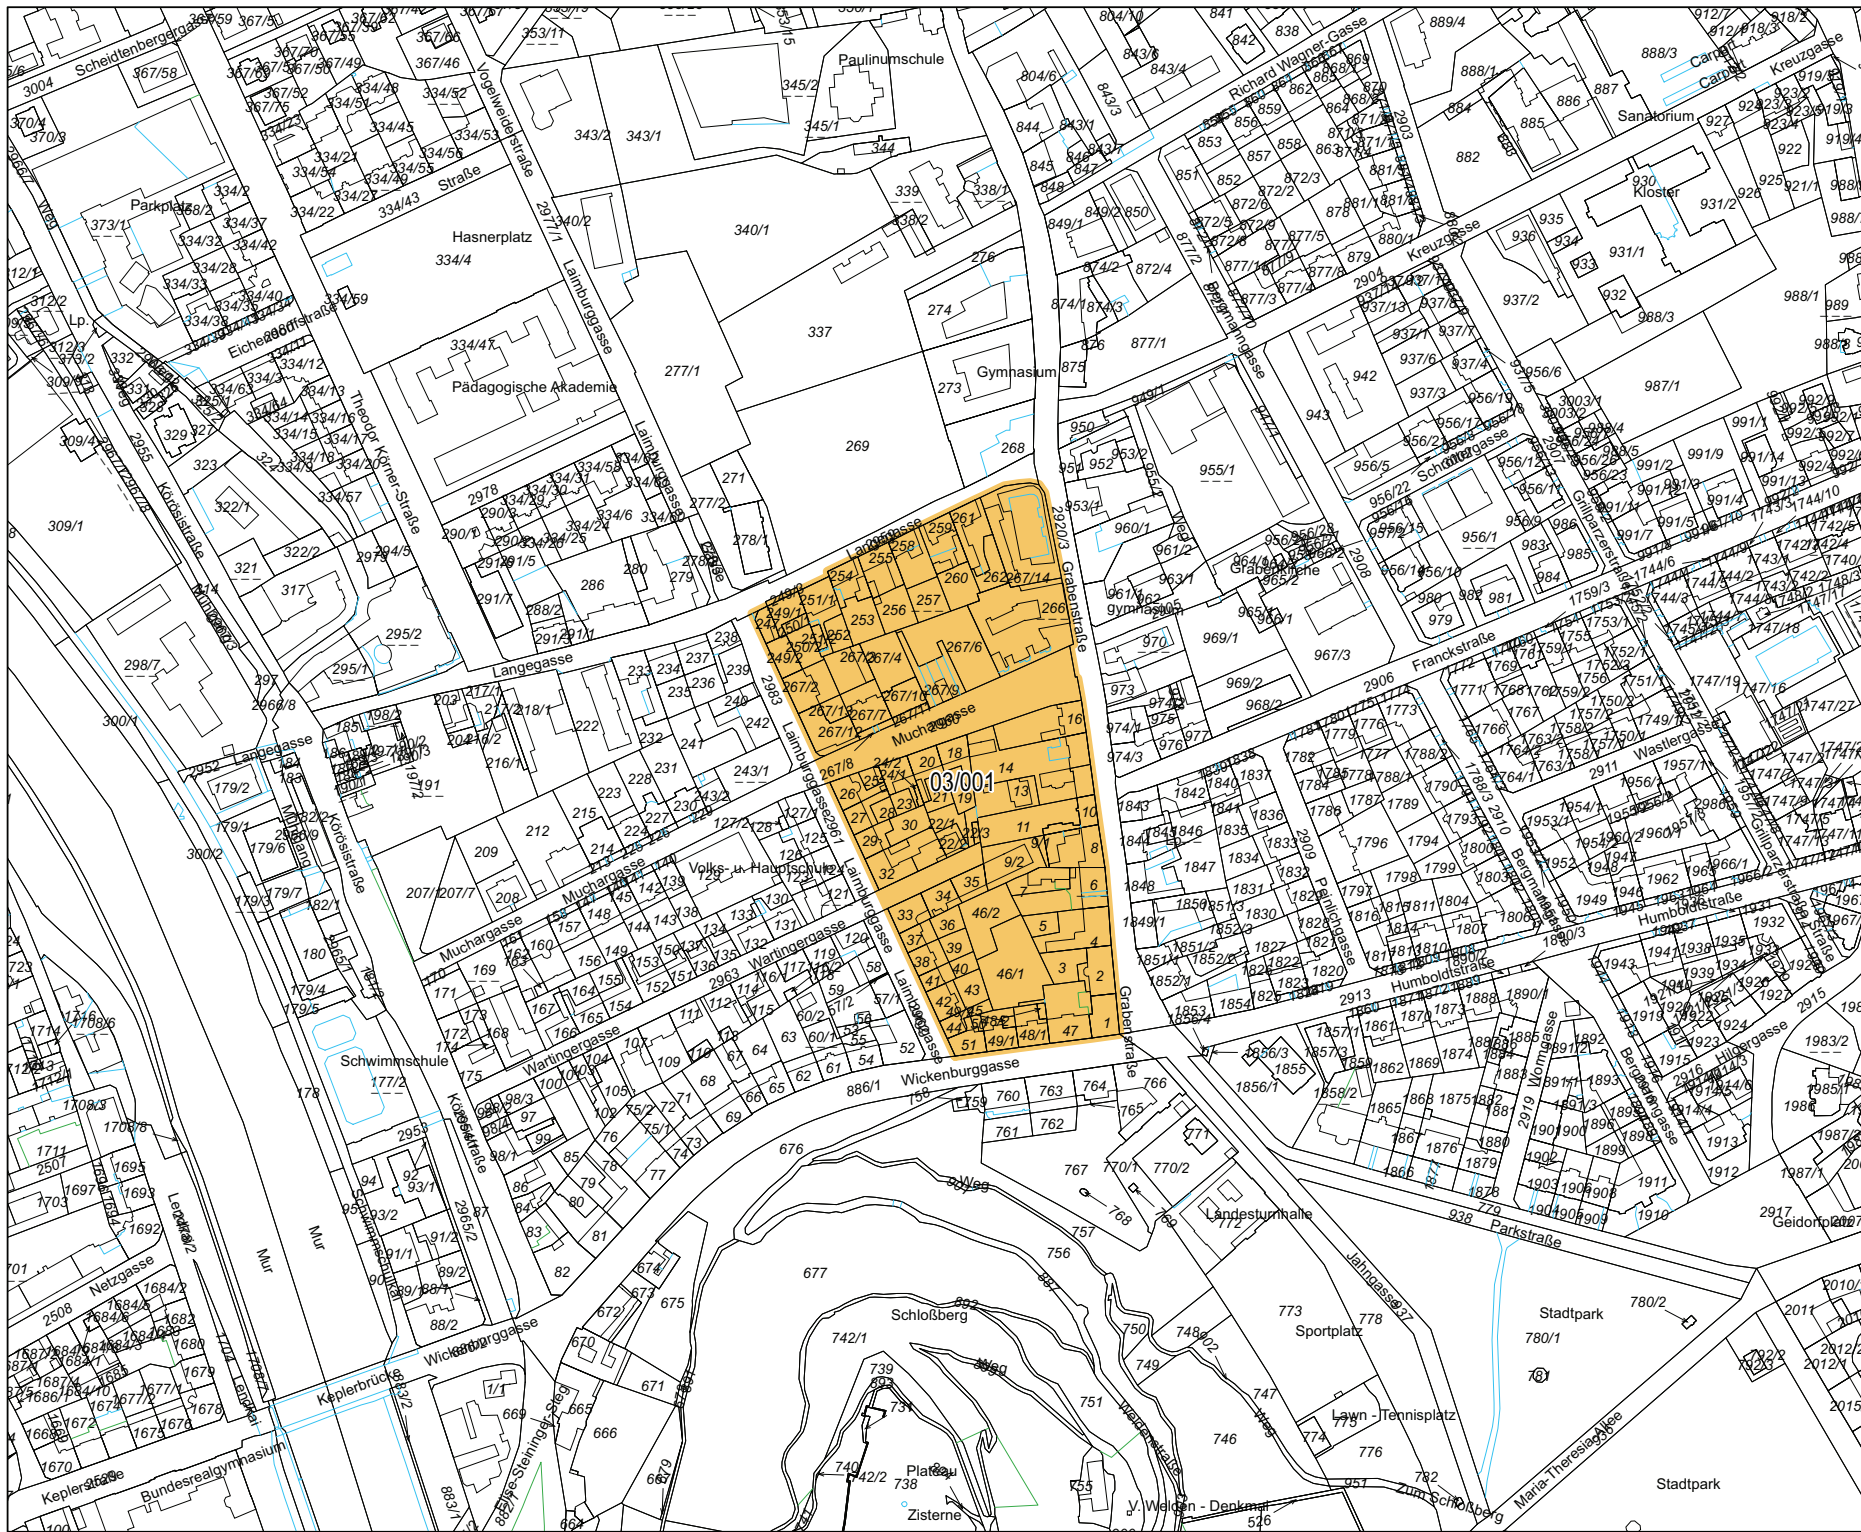


GZ A 14 - 005295/20120010 A 23 - 028645/2013-0008
Fernwärmeanschlussbereich 2013
 Gemäß §22(9) STROG 2010
 Planausschnitt Teilgebiet 03/001
 Maßstab 1:3000

Anschlusspflicht FW 2013

GR-Beschluß vom
 Für den Gemeinderat:


Di. Bernhard INNINGER
 D.LDR. Werner Prusch

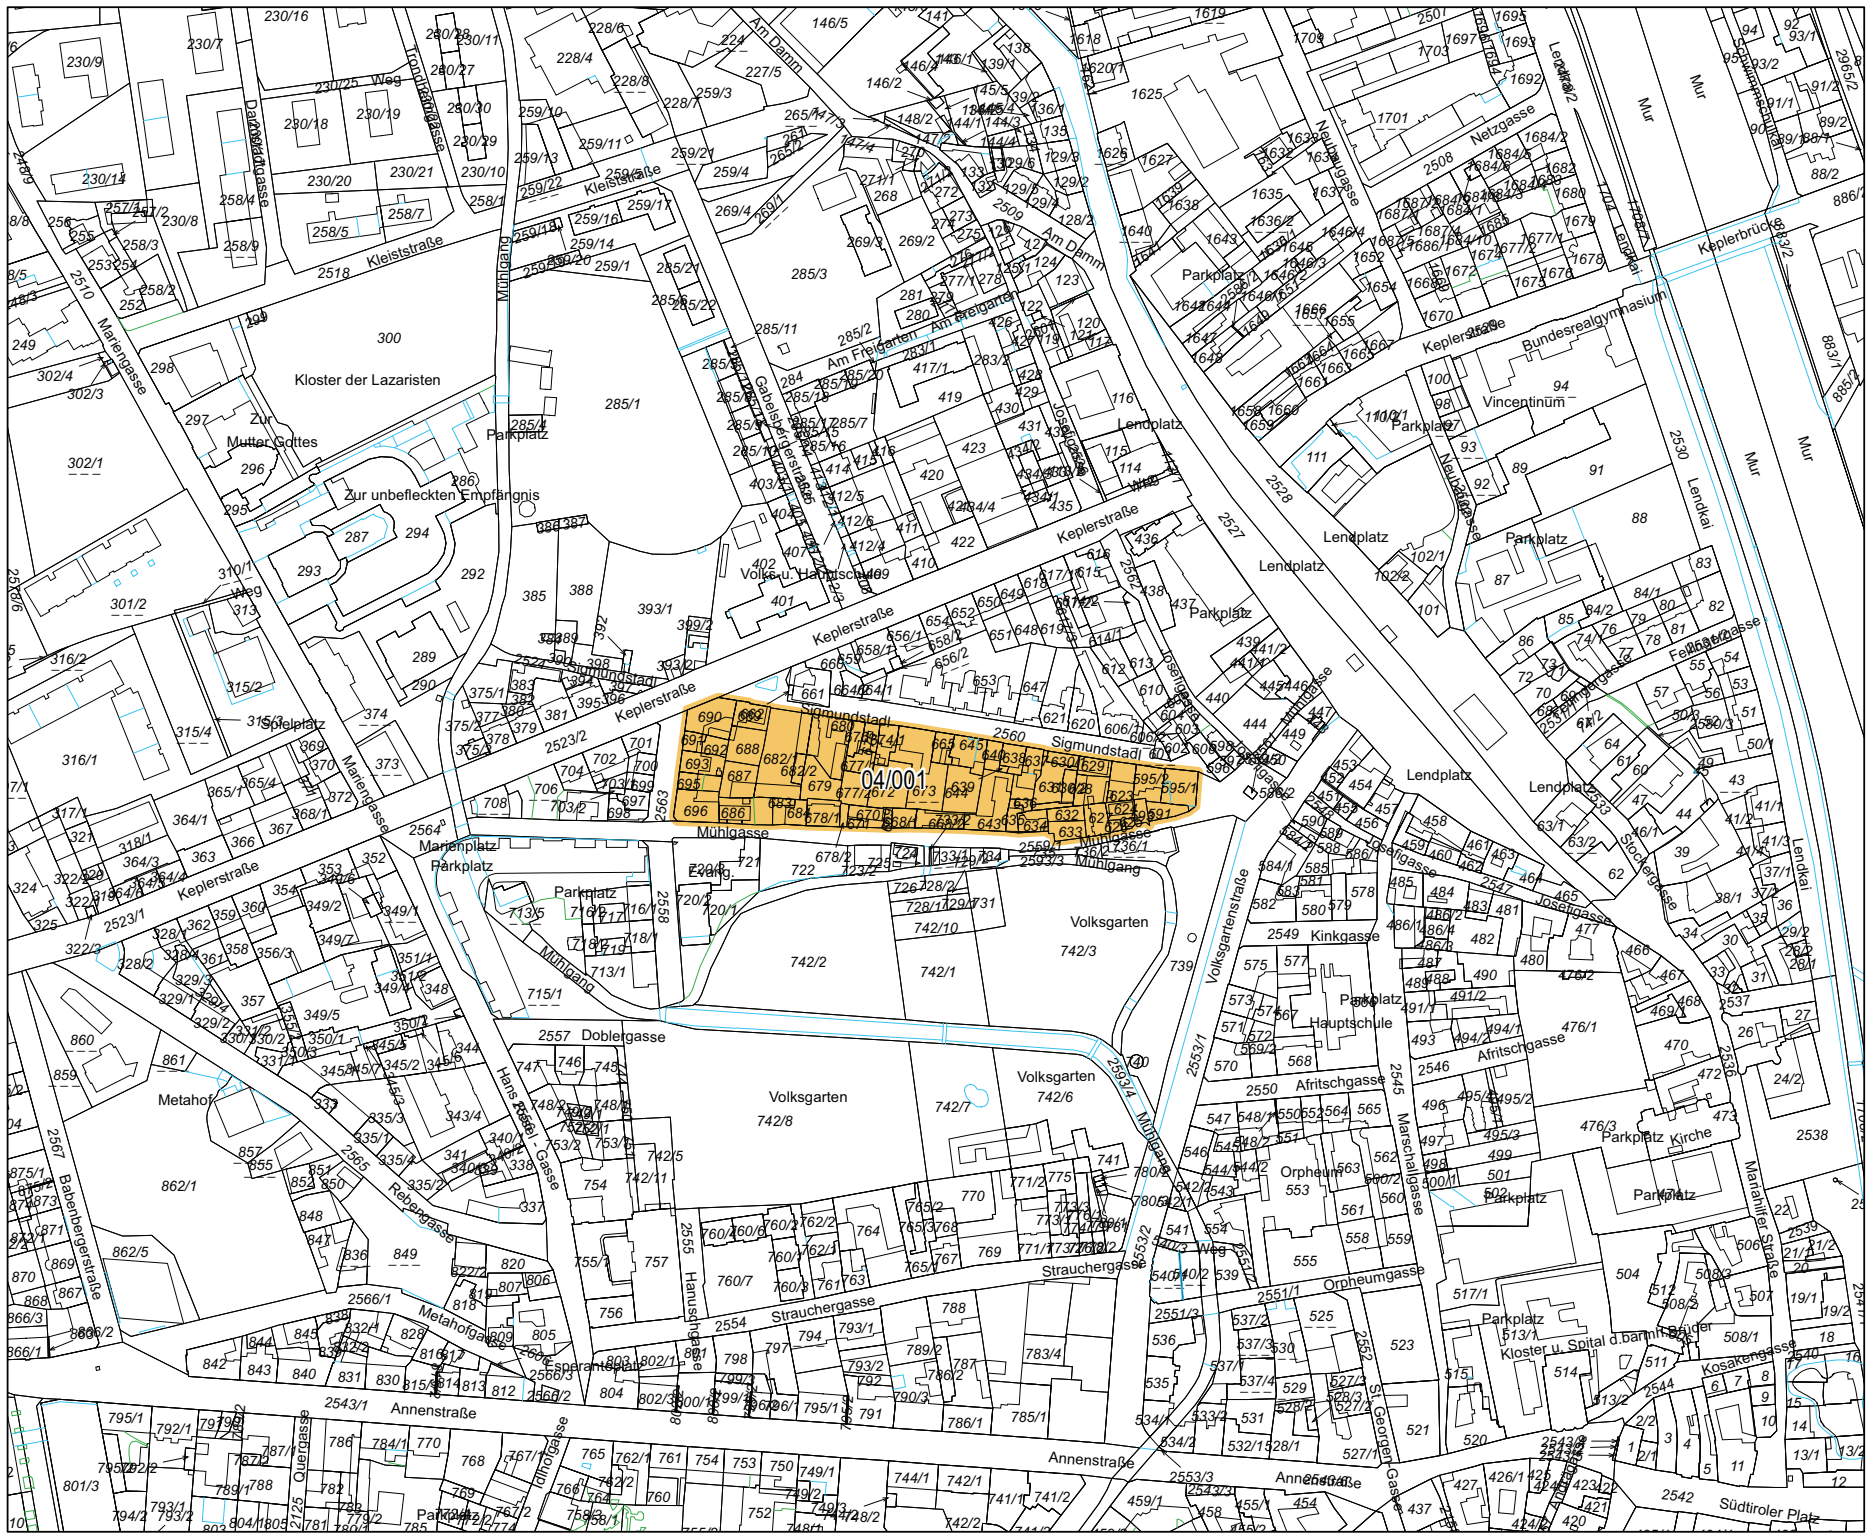

GR-Z 14 - 005295/20120010 A 23 - 028645/2013-0008

Fernwärmeanschlussbereich 1913
Gemäss §22(9) STRGO 2010

Planausschnitt Teilgebiet 04/001
Maßstab 1:3000


 Anschlusspflicht FW 2013

GR-Beschluß vom
Für den Gemeinderat:

Di. Bernhard INNINGER



Di.DR. Werner Prusch

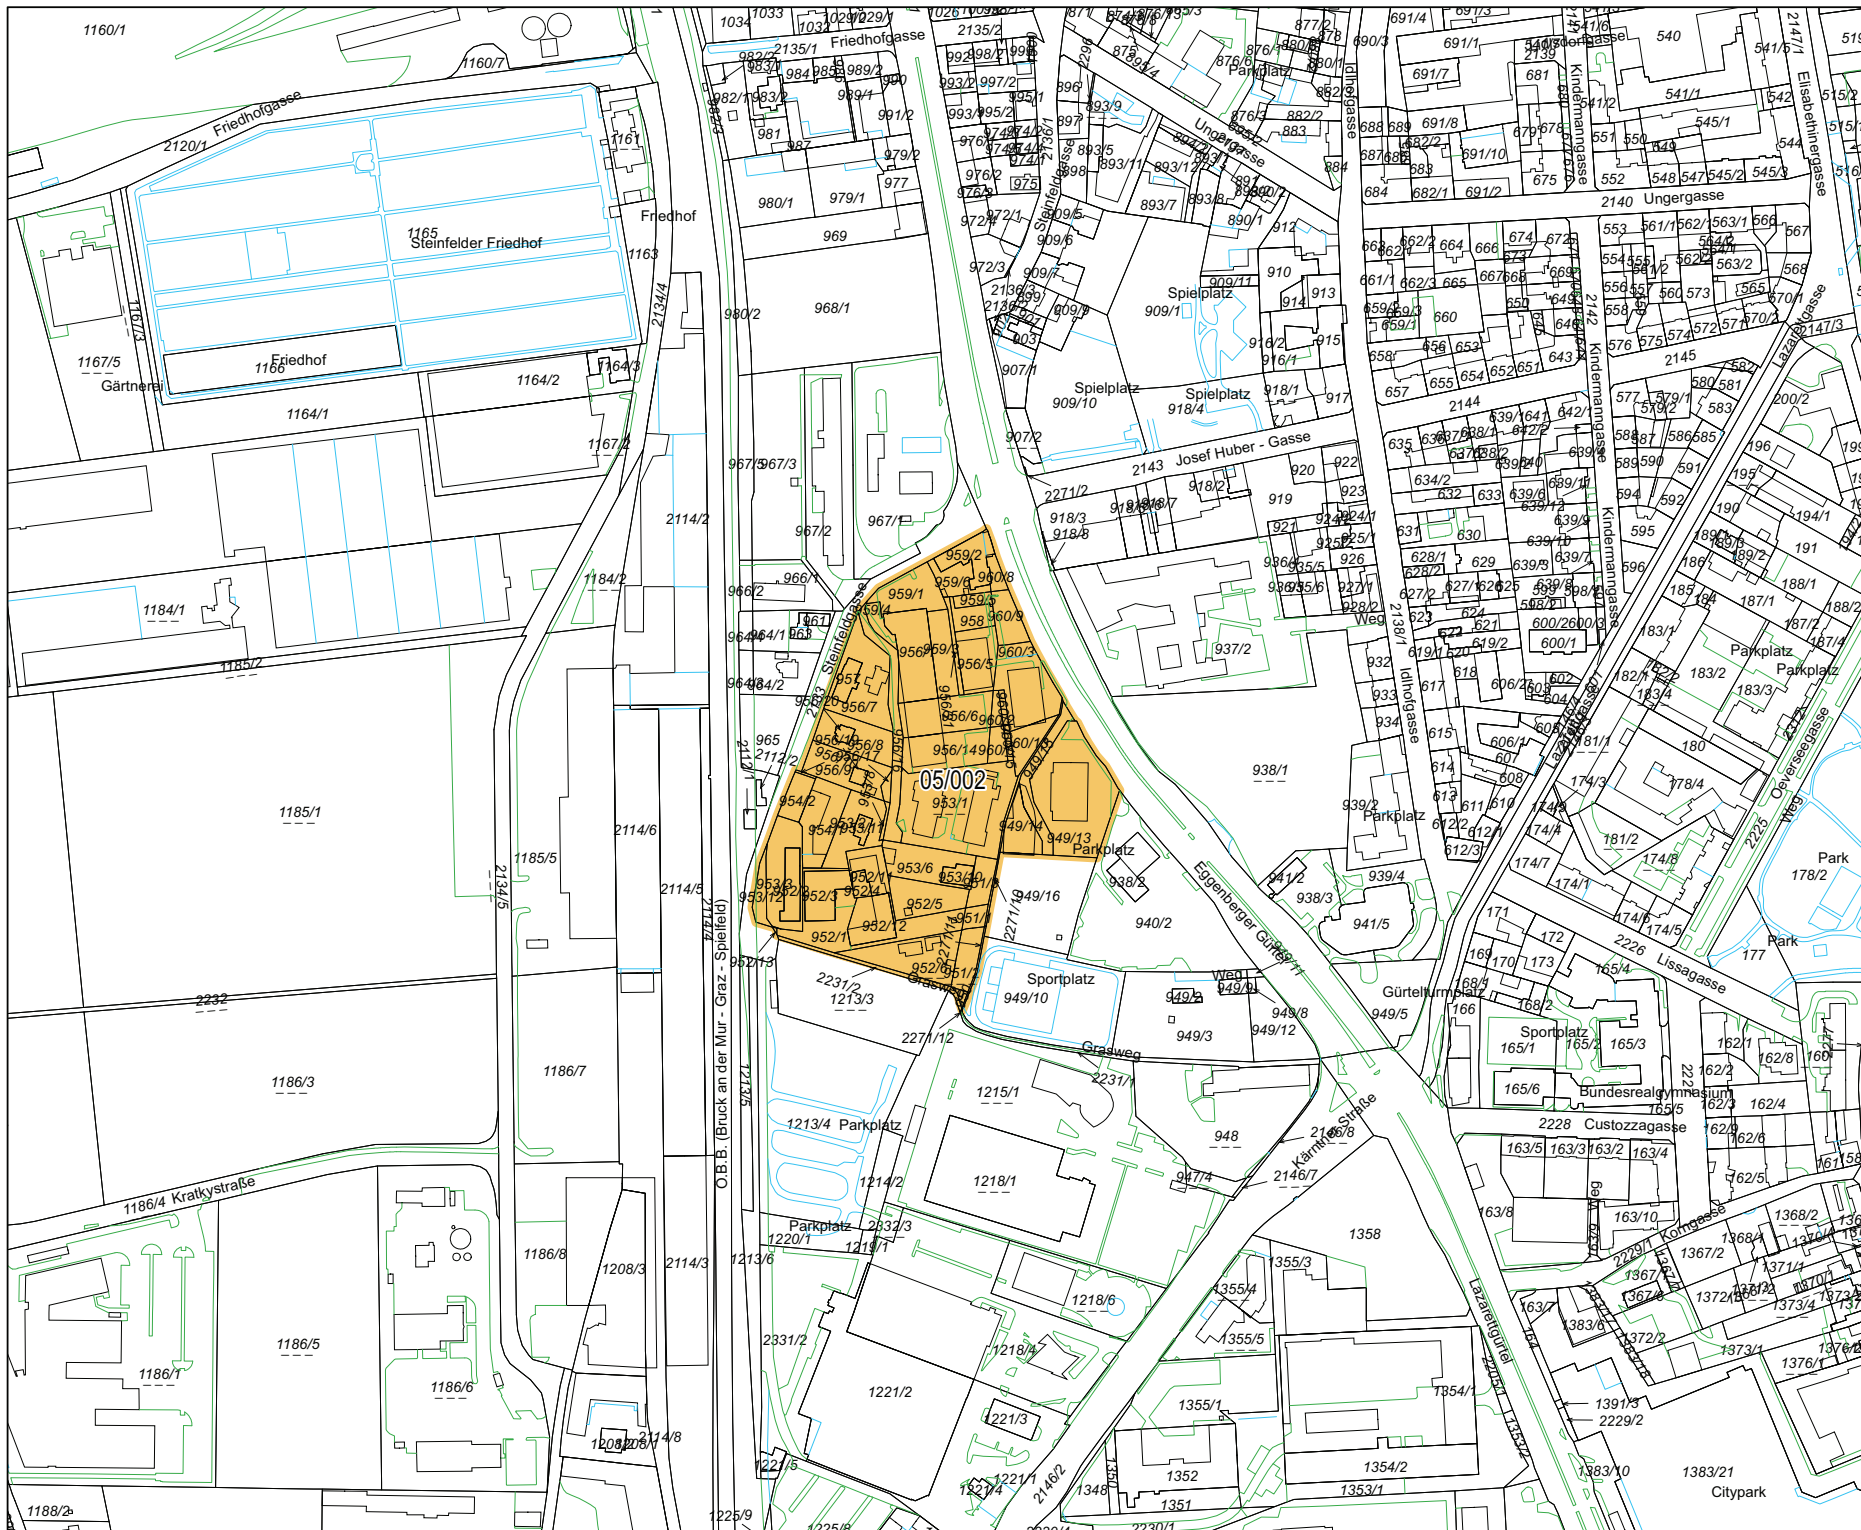


GZ A 14 - 005295/2010010 A 23 - 028645/2013-0008
Fernwärmeanschlussbereich 2013
 Gemäss §22(9) STROG 2010
 Planausschnitt Teilgebiet 05/002
 Maßstab 1:3000

 Anschlusspflicht FW 2013


GR-Beschluß vom
 Für den Gemeinderat:

Di. Bernhard INNINGER
 D.D.R. Werner Prutsch



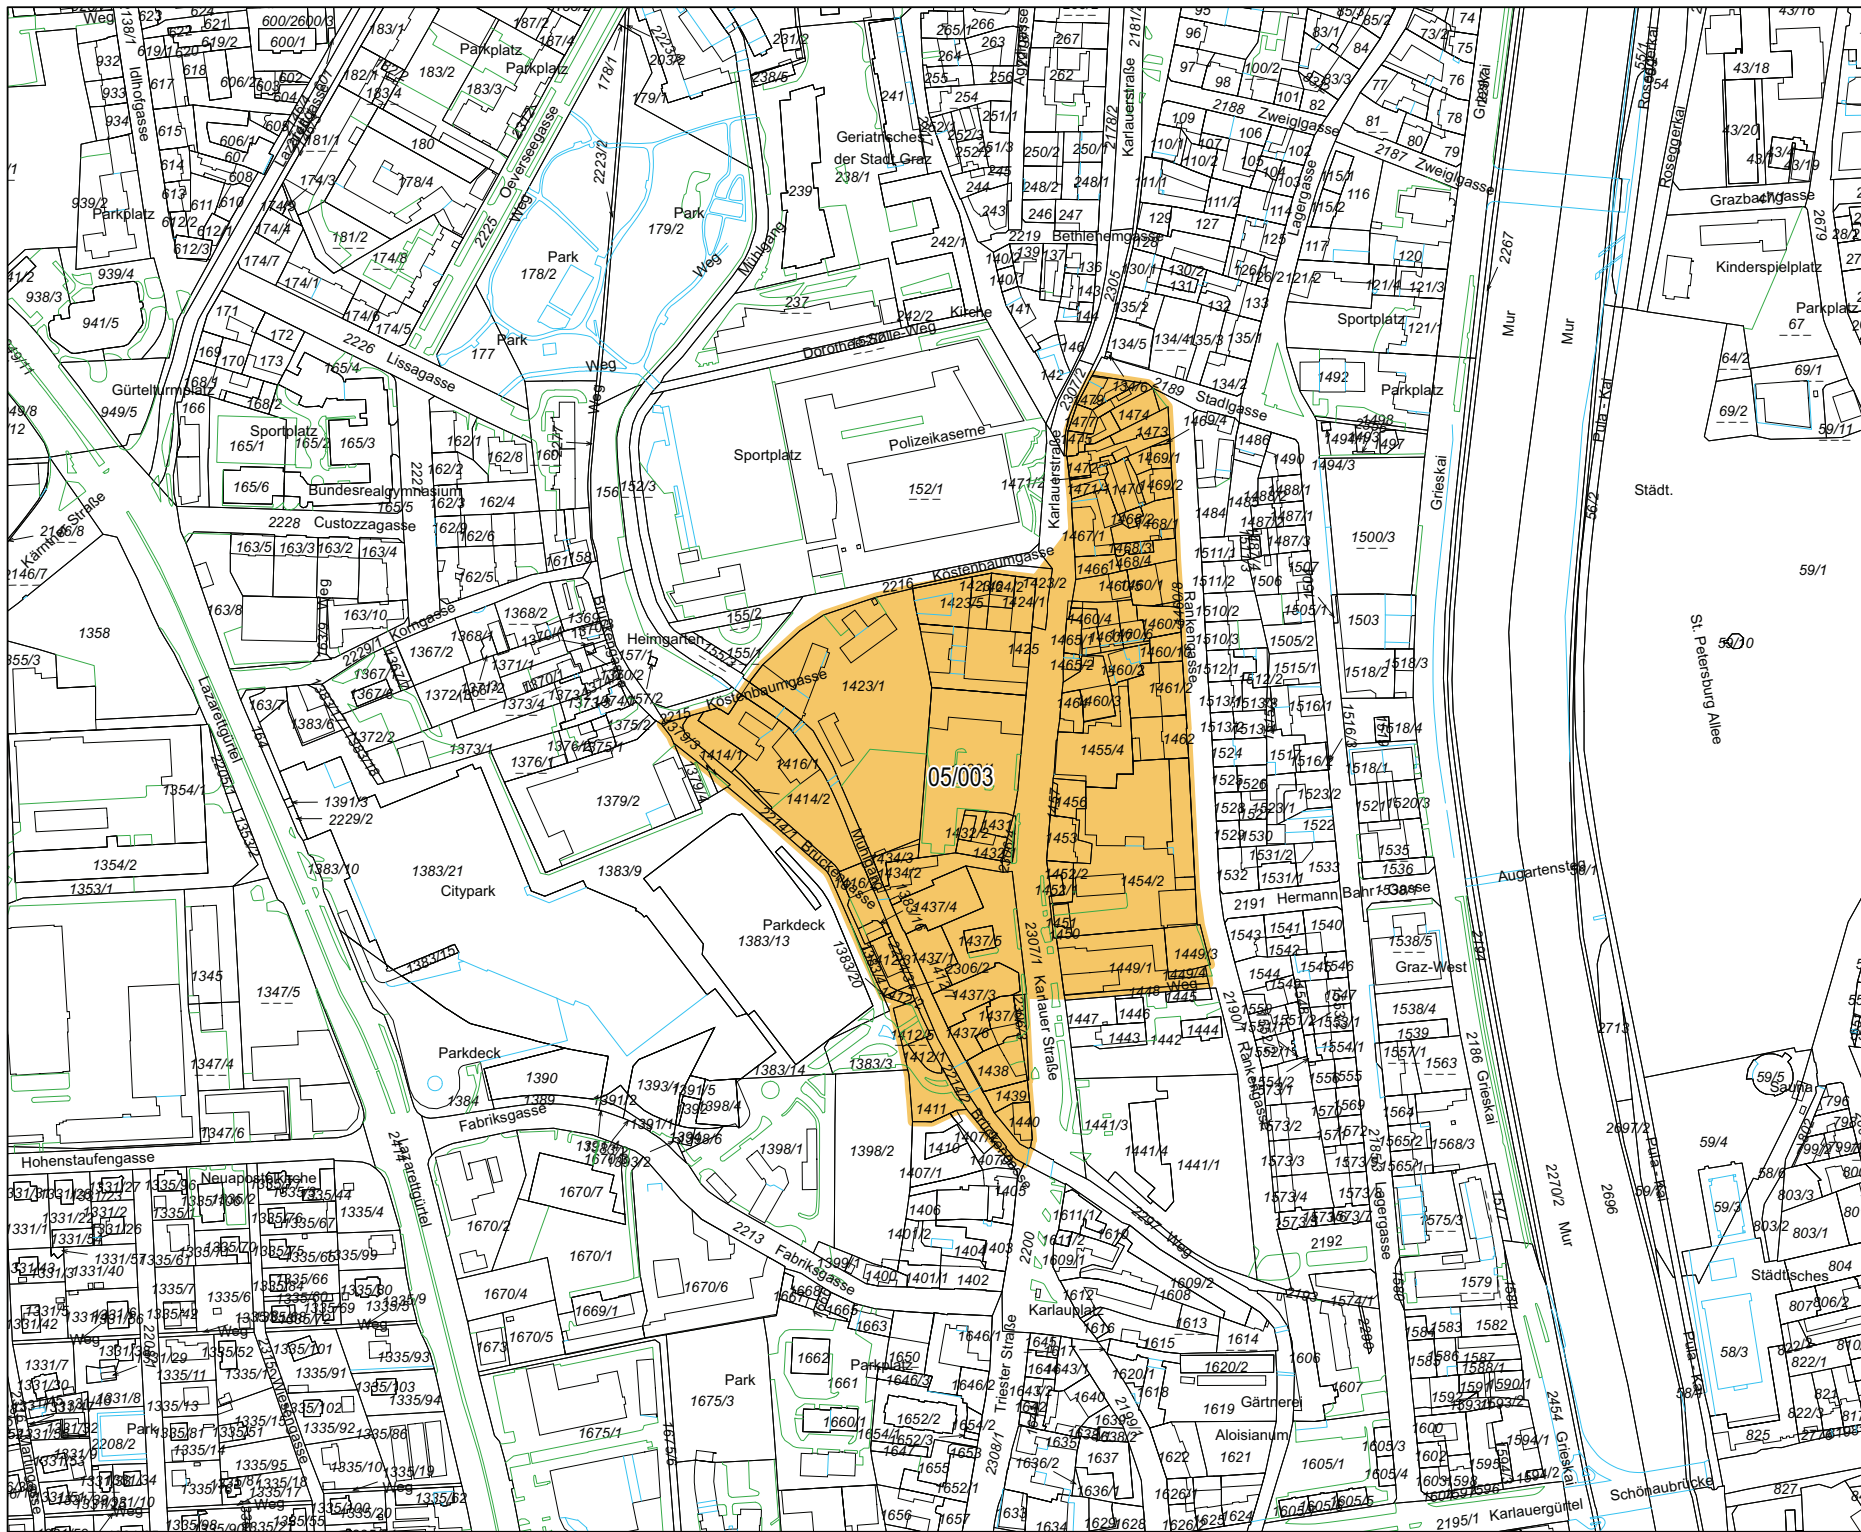



GZ A 14 - 005295/20120010 A 23 - 028645/2013-0008
 Gemäß §22(9) STROG 2010
 Planausschnitt Teilgebiet 05/003
 Maßstab 1:3000

 Anschlusspflicht FW 2013

GR-Beschluß vom
 Für den Gemeinderat:

DI. Bernhard INNINGER
 D.D.R. Werner Prusch

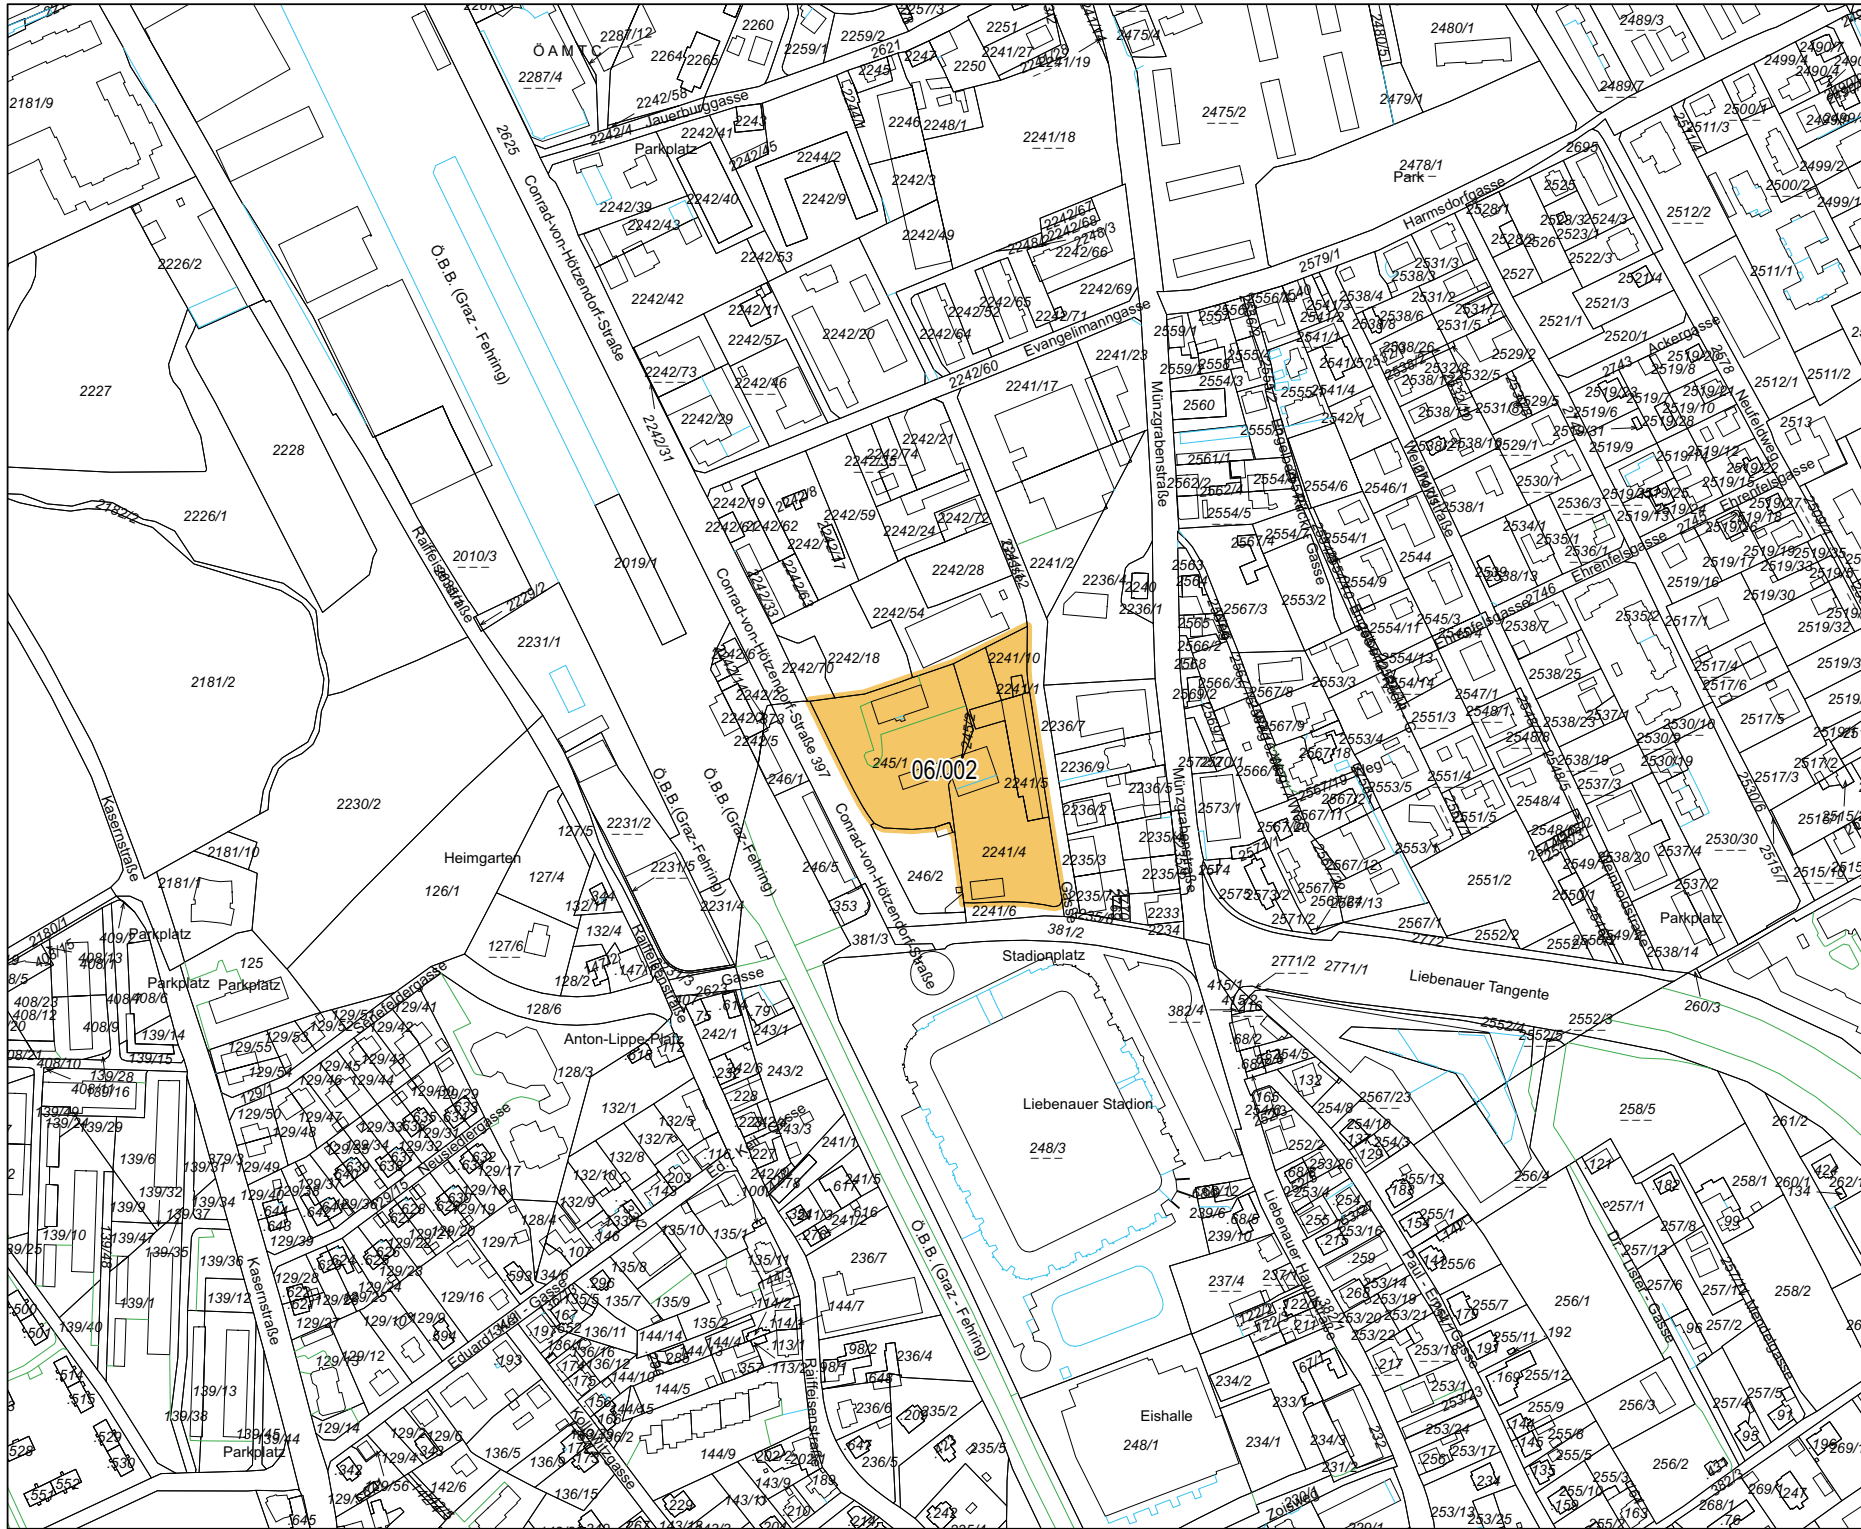

GZ: A 14 - 005295/2010/0 A 23 - 028645/2013-0008
 Fernwärmeanschlussbereich 2013
 Gemäss §22(1) STROG 2010


Planausschnitt Teilgebiet 06/002
 Maßstab 1:3000



GR-Entscheidung vom
 Für den Gemeinderat:



DI. Bernhard INNINGER
 D.D.R. Werner Prutsch

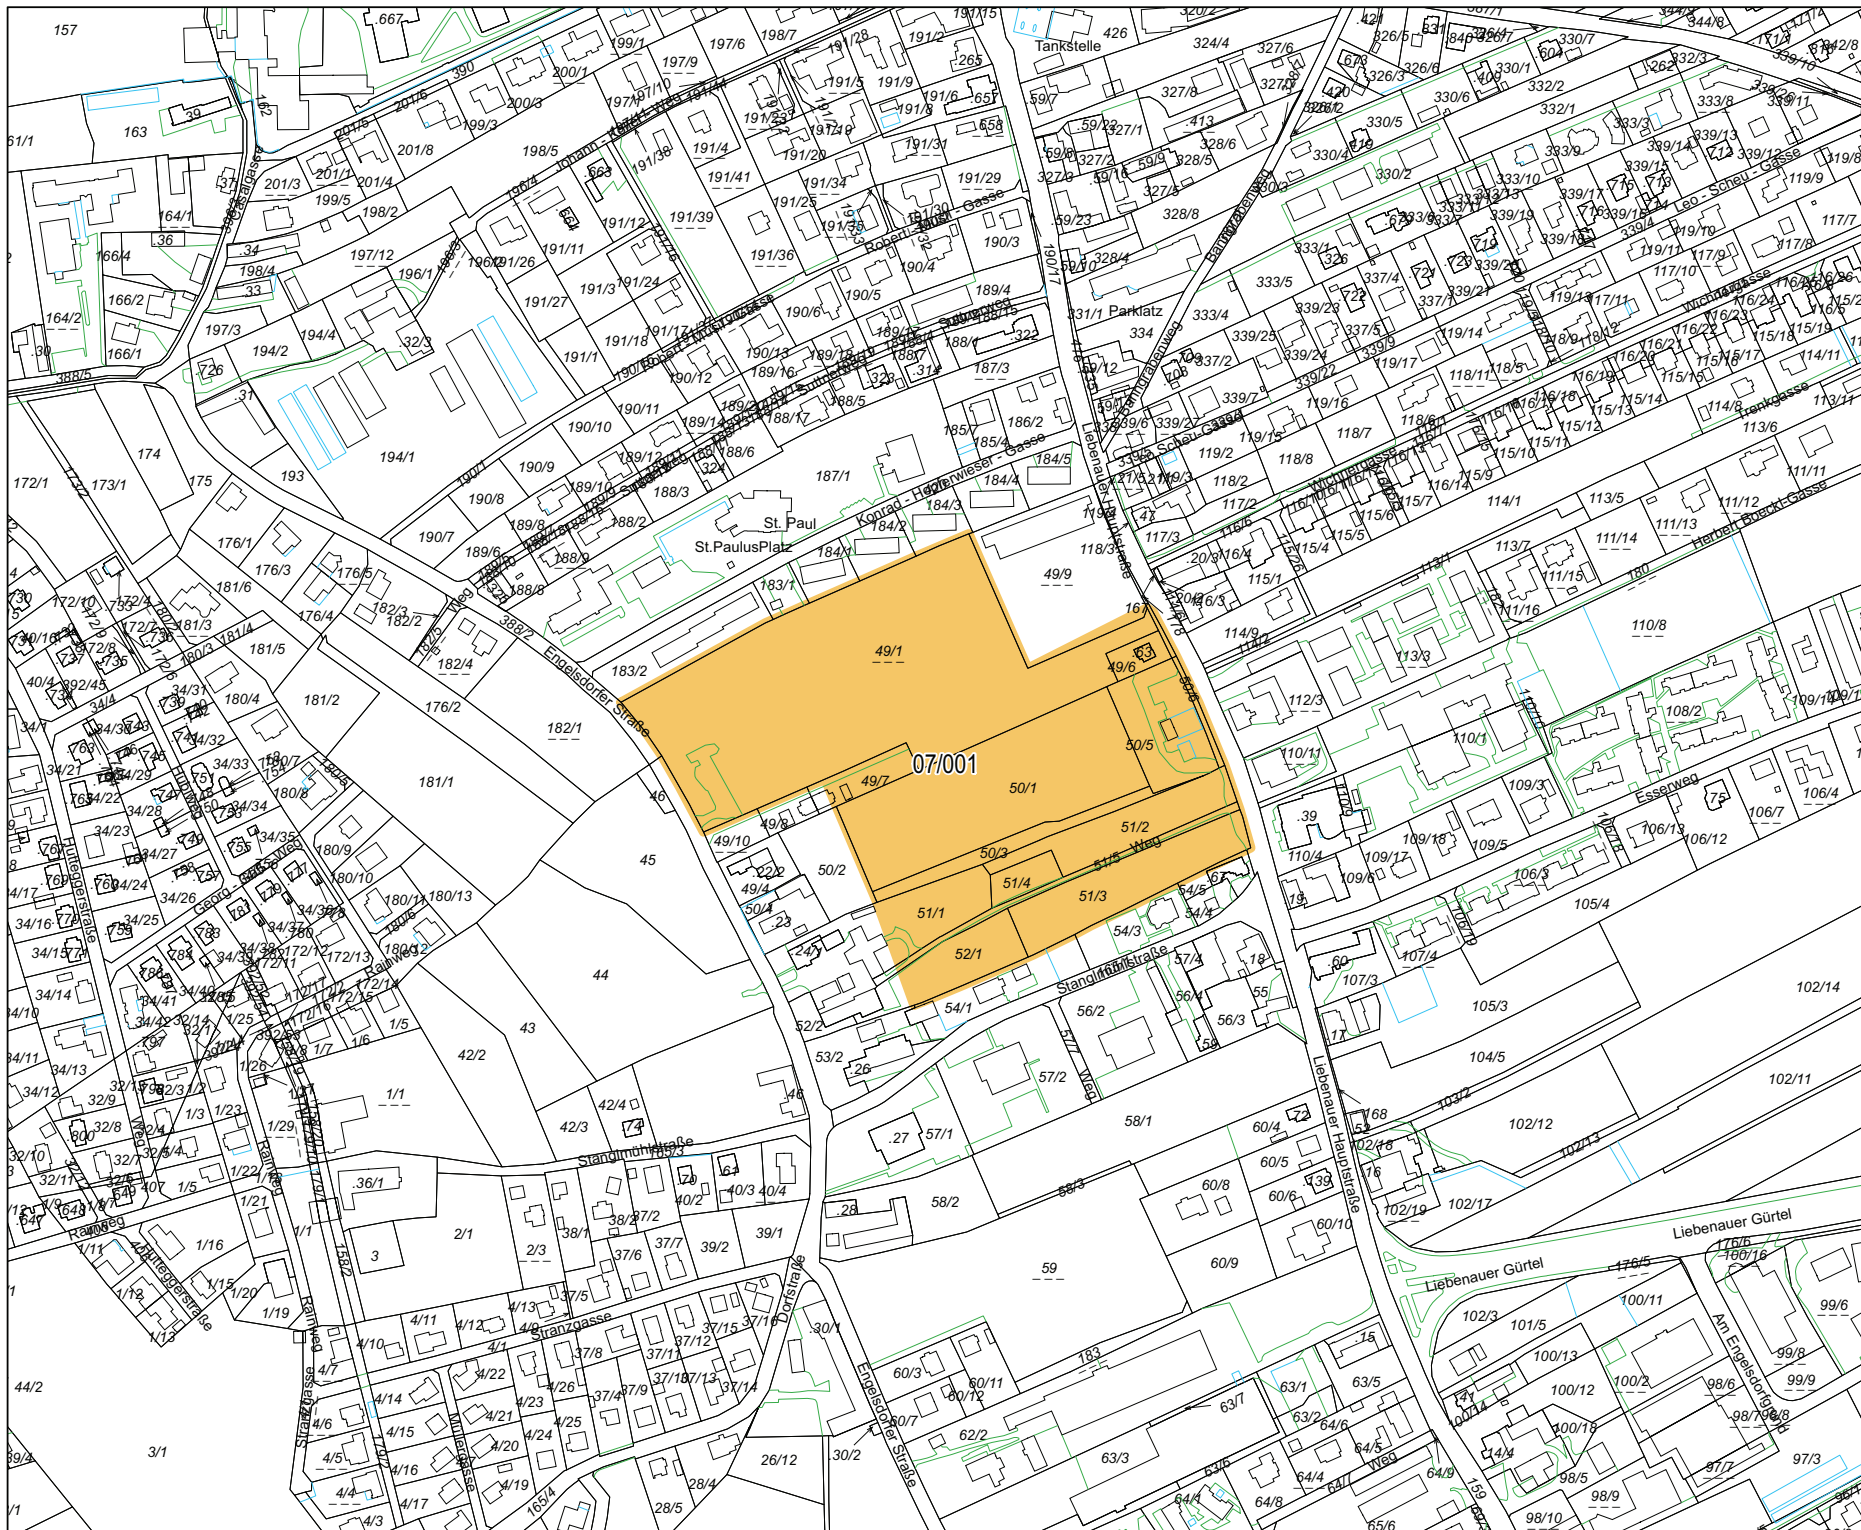

GZ: A 14 - 005295/20120010 A 23 - 028645/2013-0008
Fernwärmeanschlussbereich 2013
 Gemäß §22(9) STROG 2010
 Planausschnitt: Teilgebiet 07/001
 Maßstab 1:3000


Anschlusspflicht FW 2013

GR-Beschluß vom
 Für den Gemeinderat:

Di. Bernhard INNINGER

D.LDR. Werner Prusch



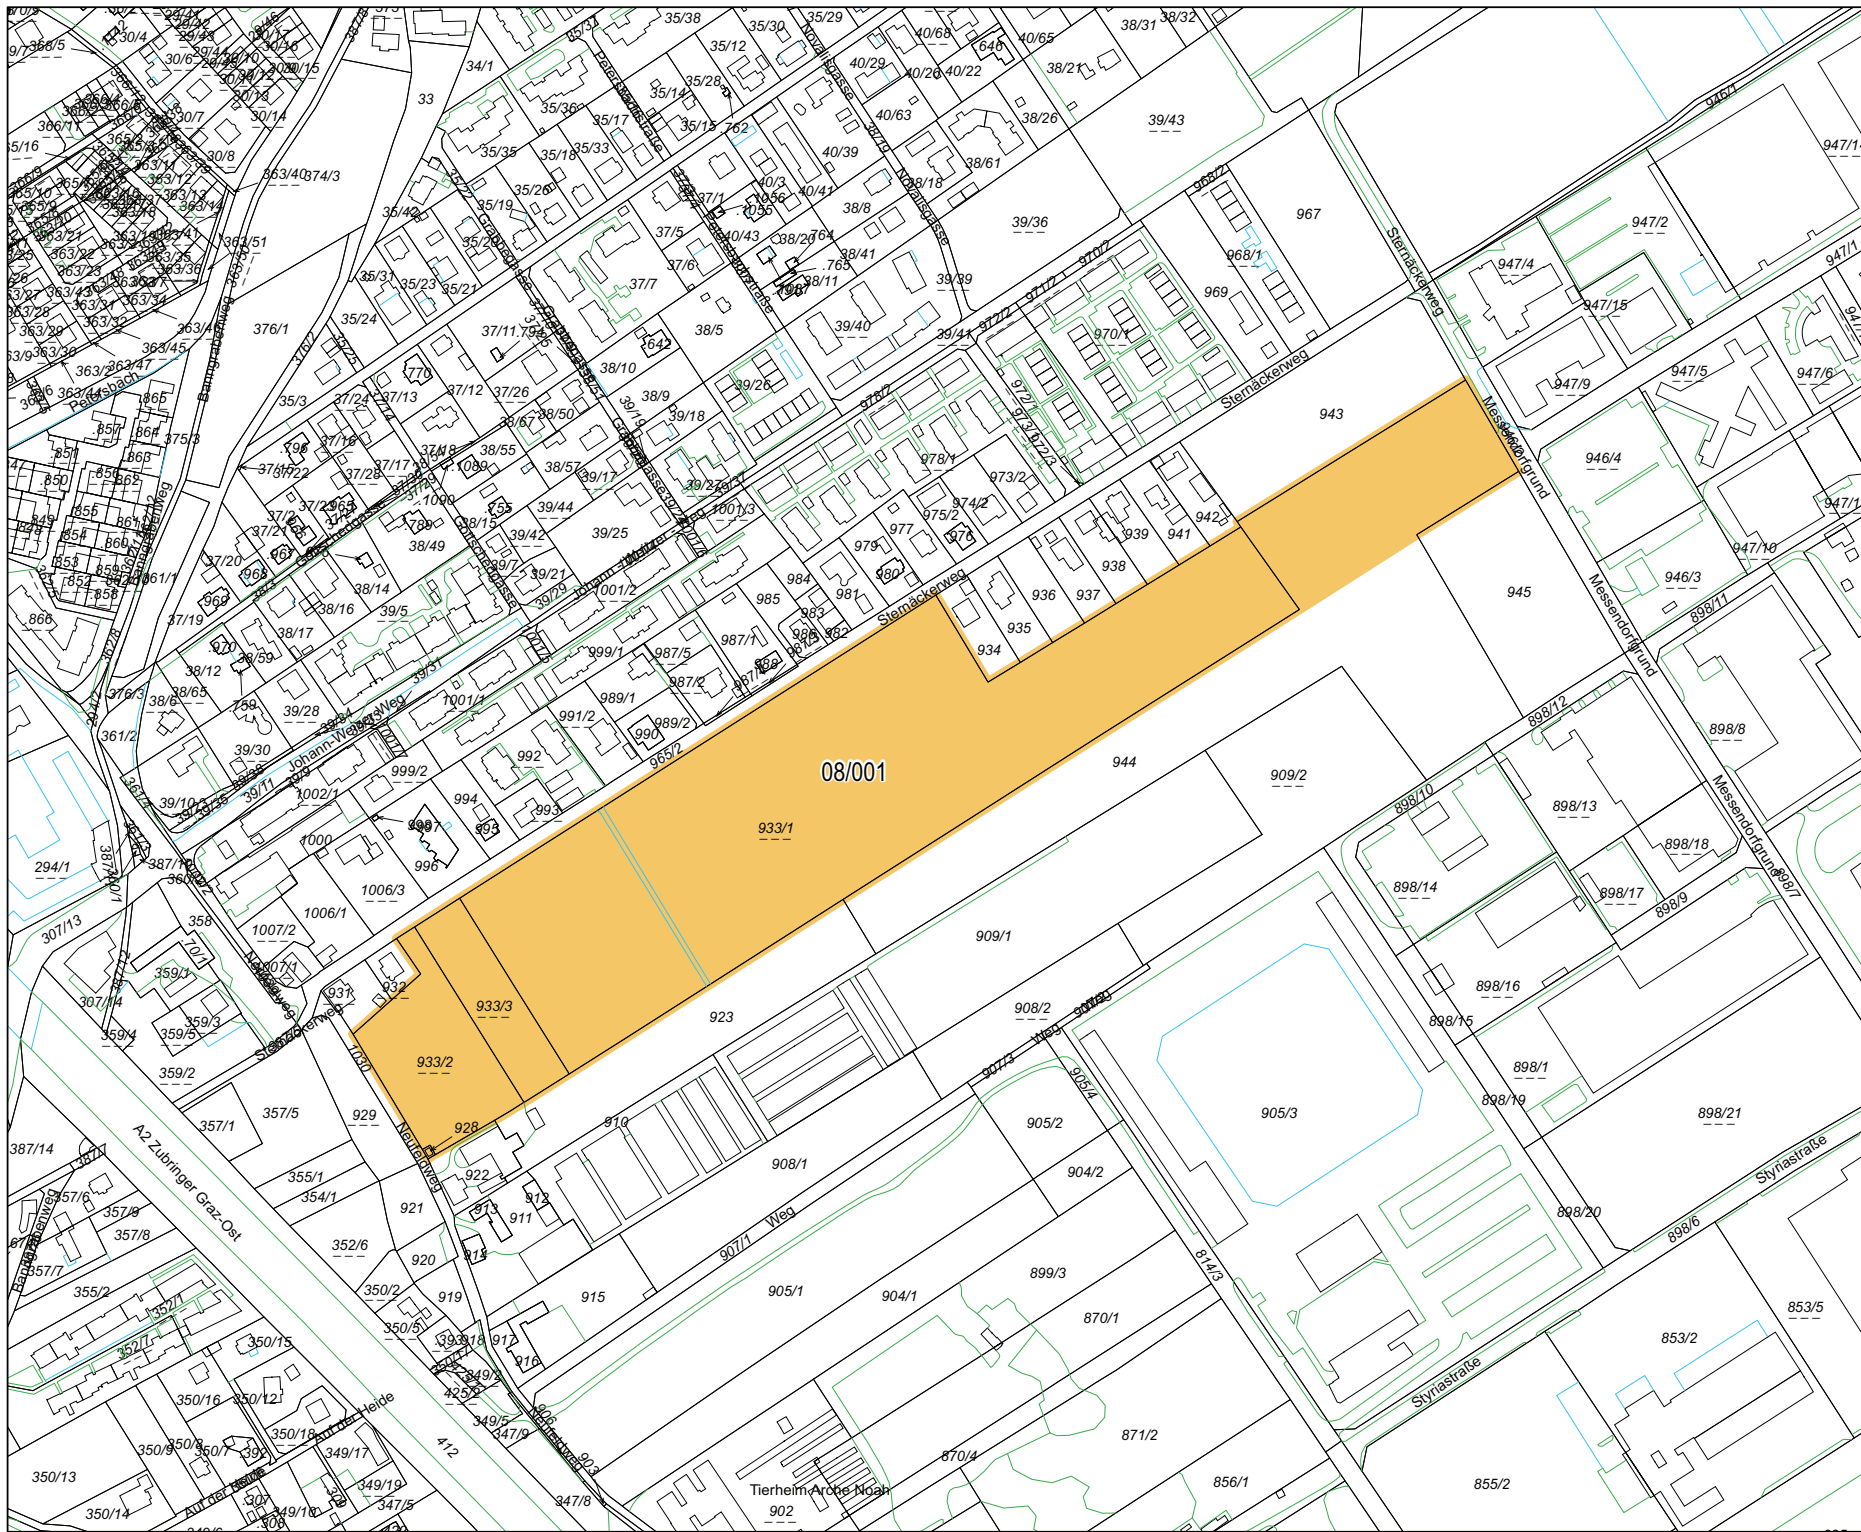

GZ: A 14 – 005295/2012/0010 A 23 – 028645/2013-0008
 Gemäss §2(9) STROG 2010

Fernwärmeanschlussbereich 2013


Planausschnitt Teilgebiet 08/001
 Maßstab 1:3000

 Anschlusspflicht FW 2013

GR-Beschluß vom
 Für den Gemeinderat:



DI. Bernhard INNINGER
 DI.DR. Werner Prutsch

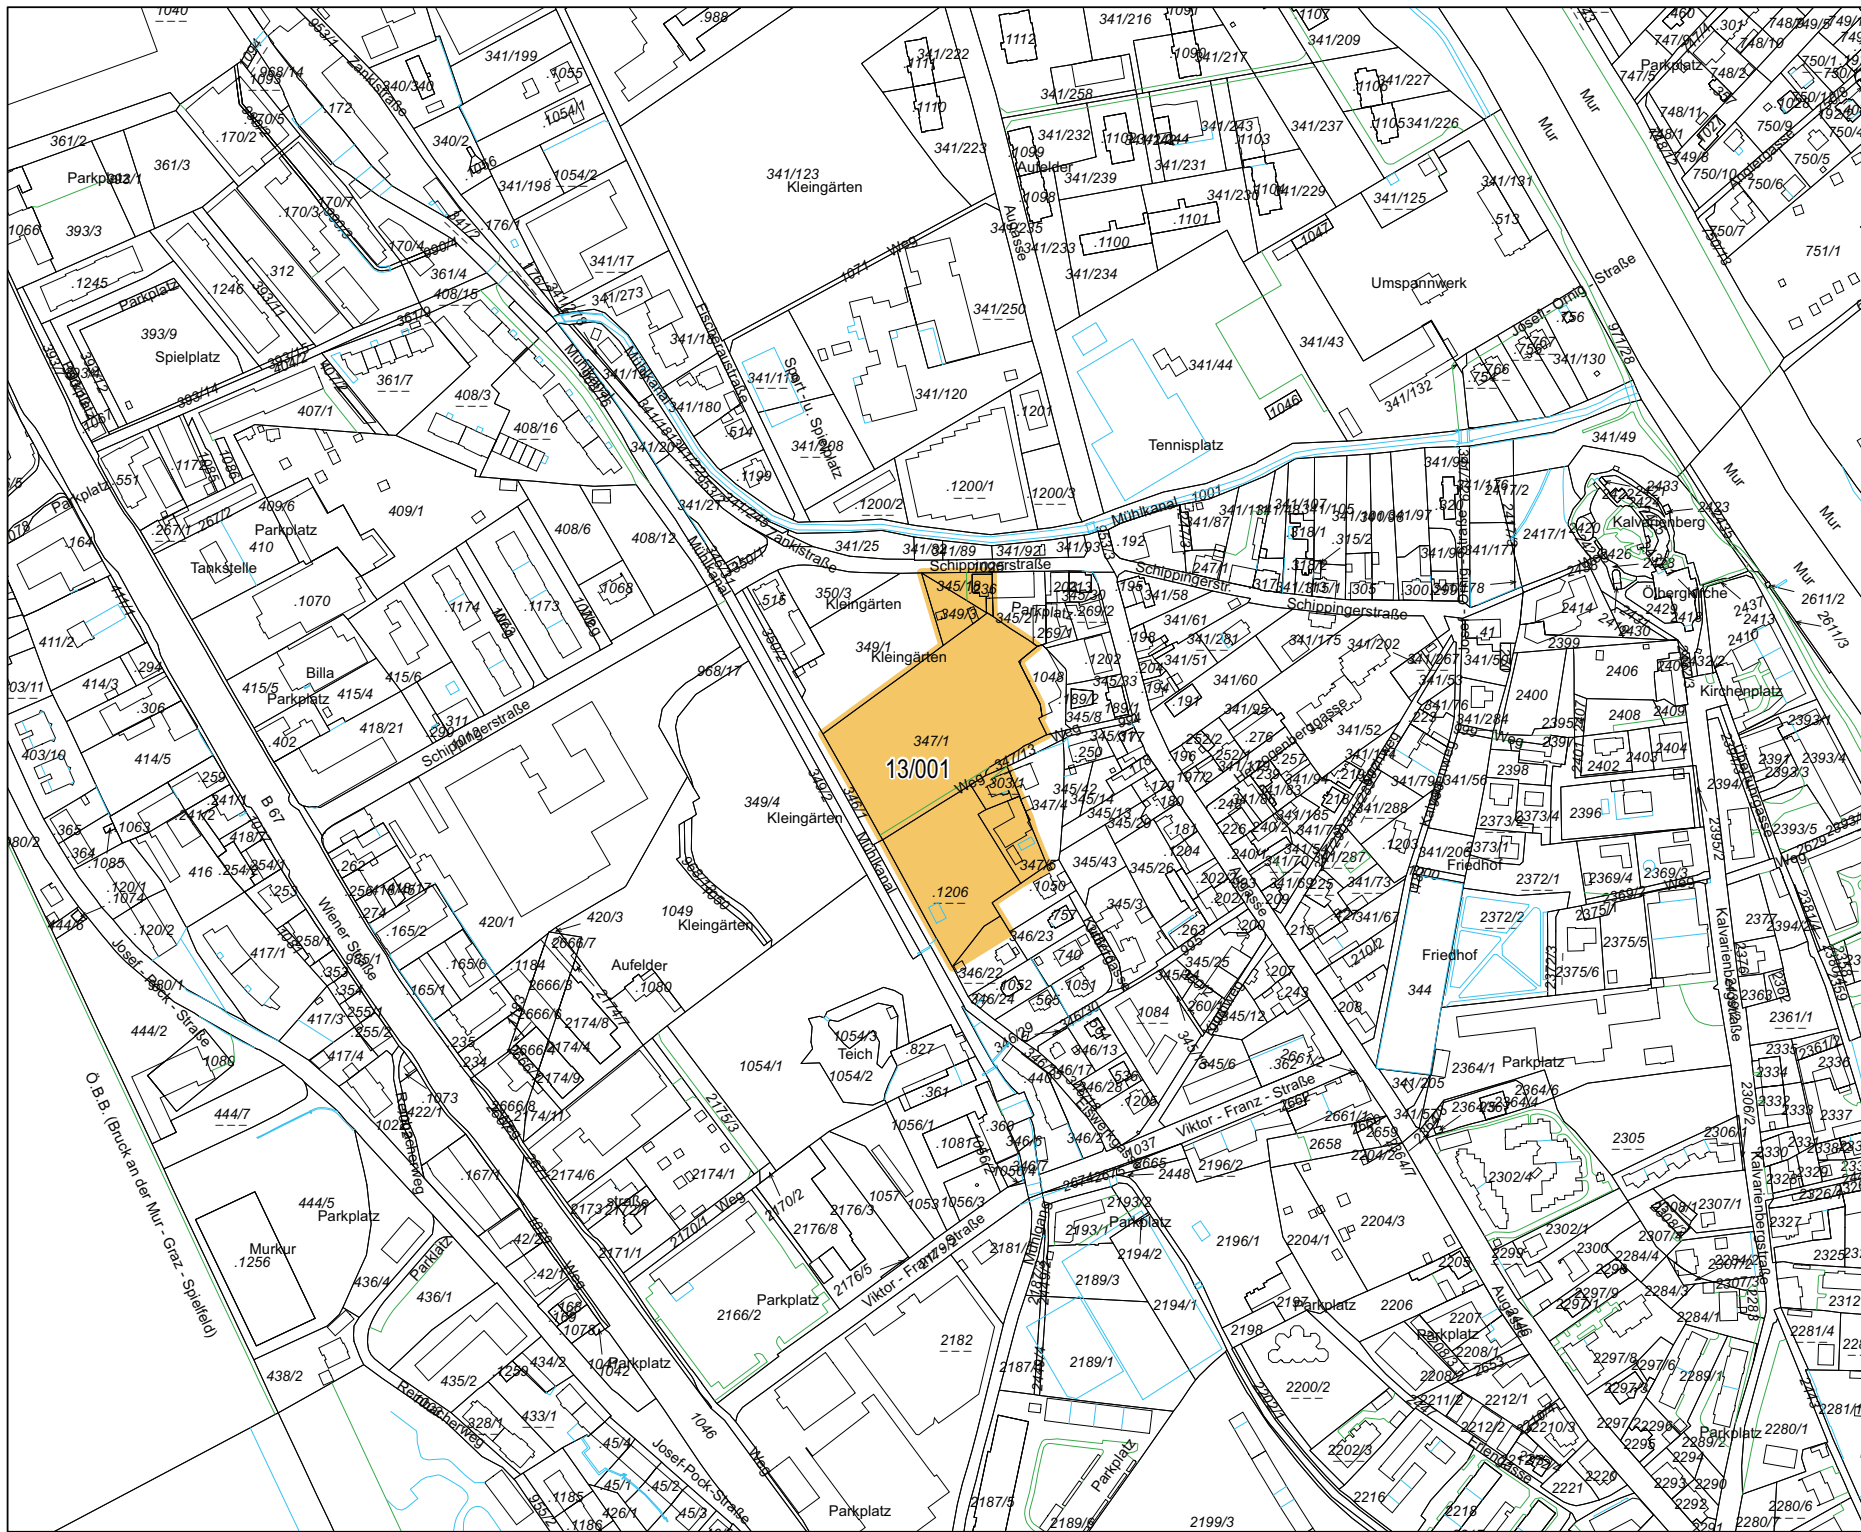


GZ A 14 - 005295/20120010 A 23 - 028645/2013-0008
Fernwärmeanschlussbereich 2013
 Gemäß §2(2) STROG 2010
 Planausschnitt Teilgebiet 13/001
 Maßstab 1:3000

 Anschlusspflicht FW 2013

GR-Beschluss vom
 Für den Gemeinderat:

Di. Bernhard INNINGER
 D.LDR. Werner Prutsch



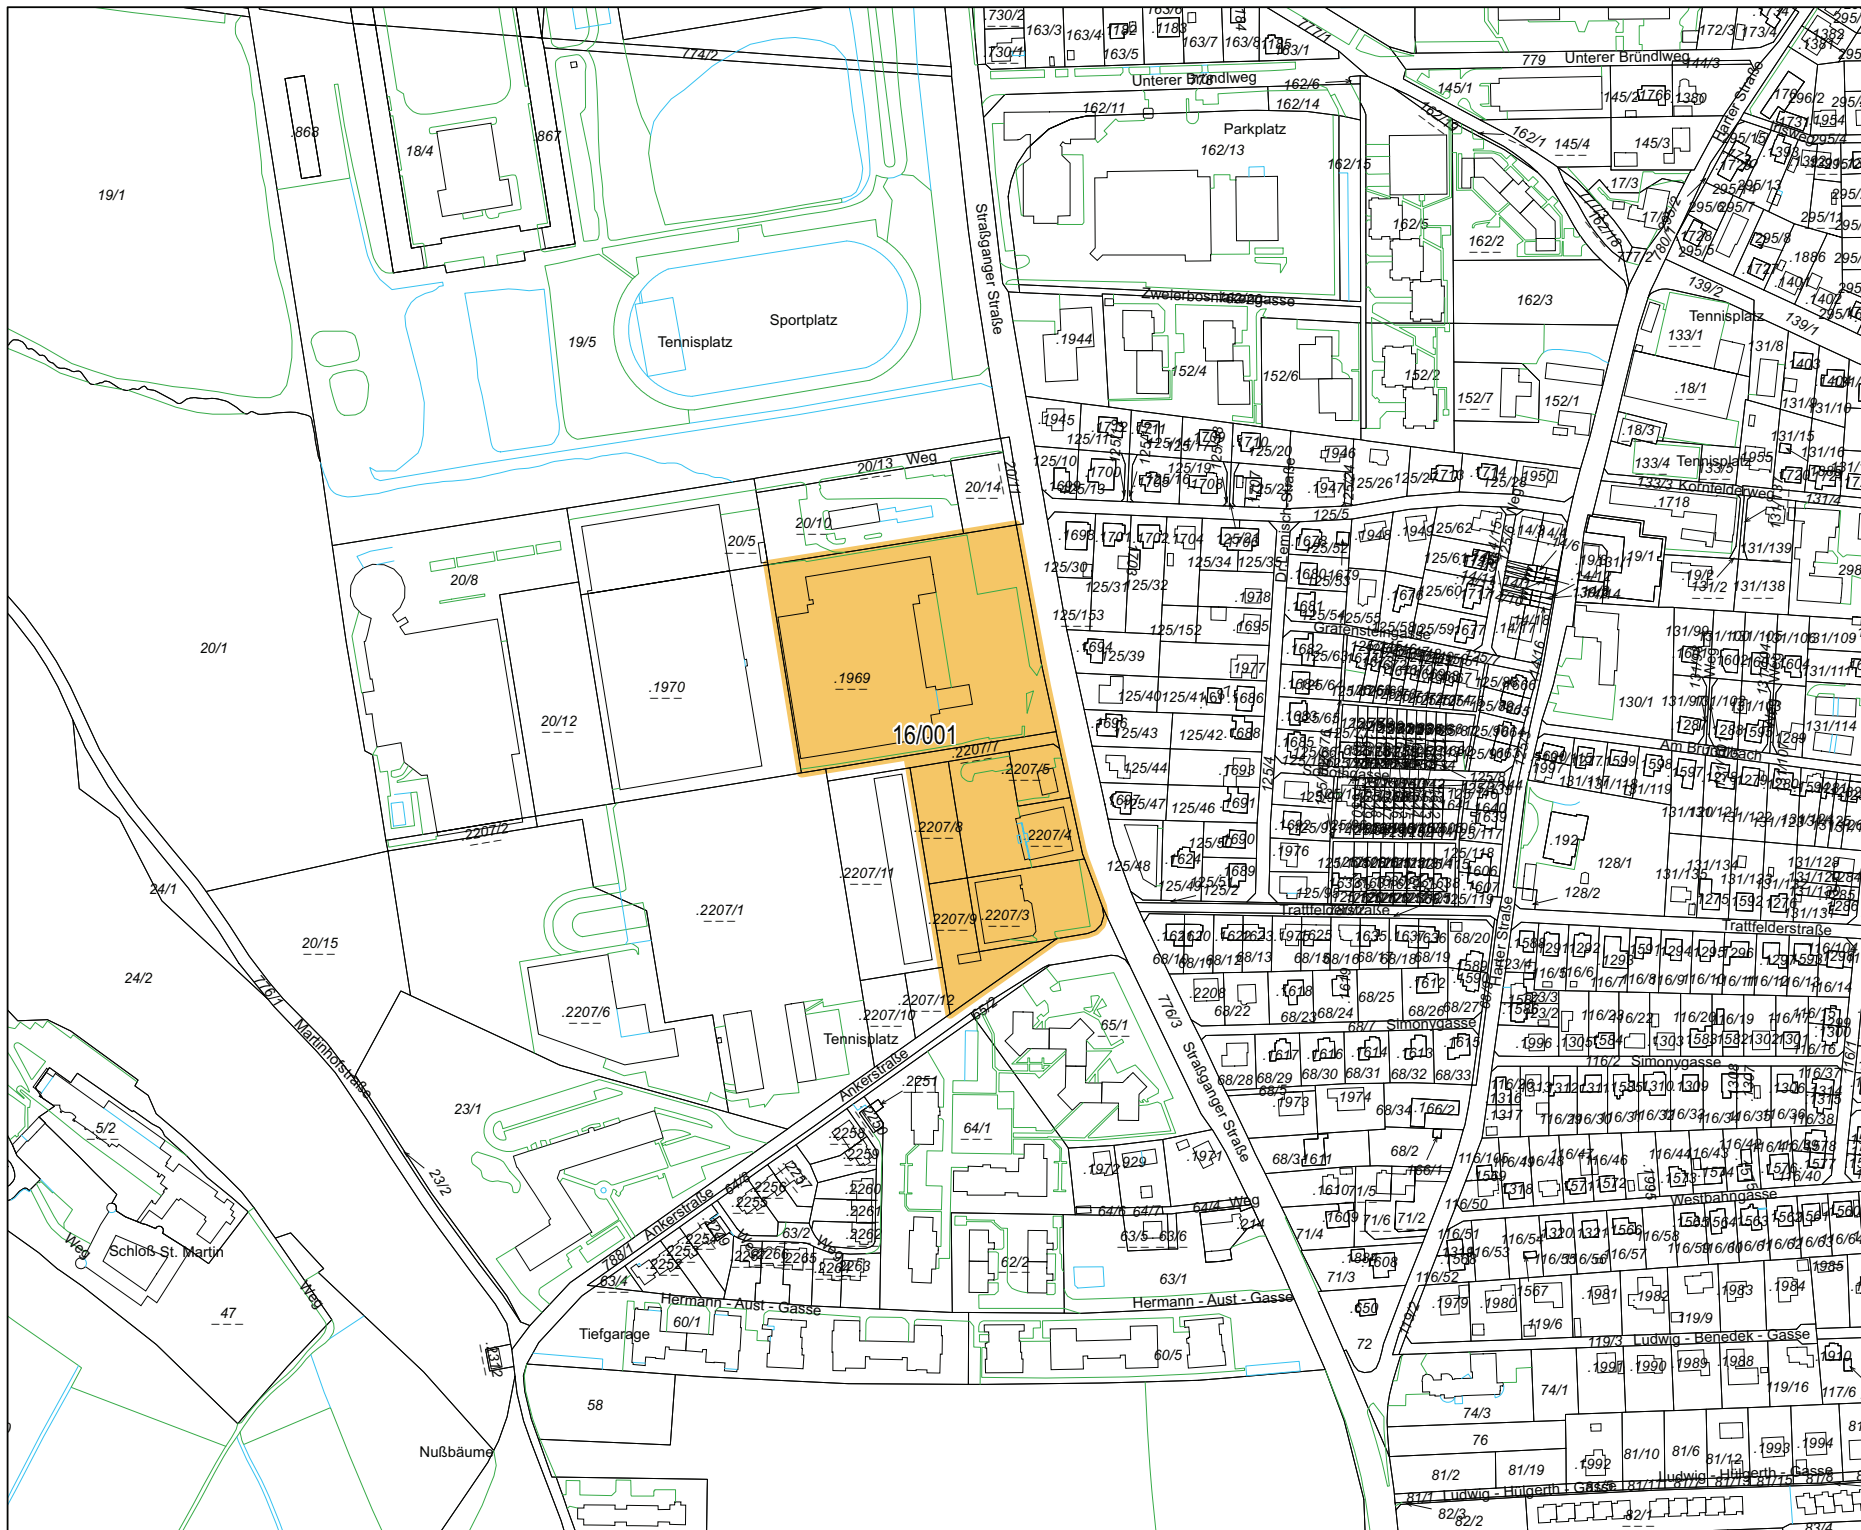

GZ: A 14 - 005295/20120010 A 23 - 028645/2013-0008

Fernwärmeanschlussbereich 2013
Gemäß §2(9) STROG 2010

Planausschnitt Teilgebiet 16/001
Maßstab 1:3000

Anschlusspflicht FW 2013

GR-Beschluß vom
Für den Gemeinderat:



DI. Bernhard INNINGER D.D.R. Werner Prutsch