


ANHANG 2

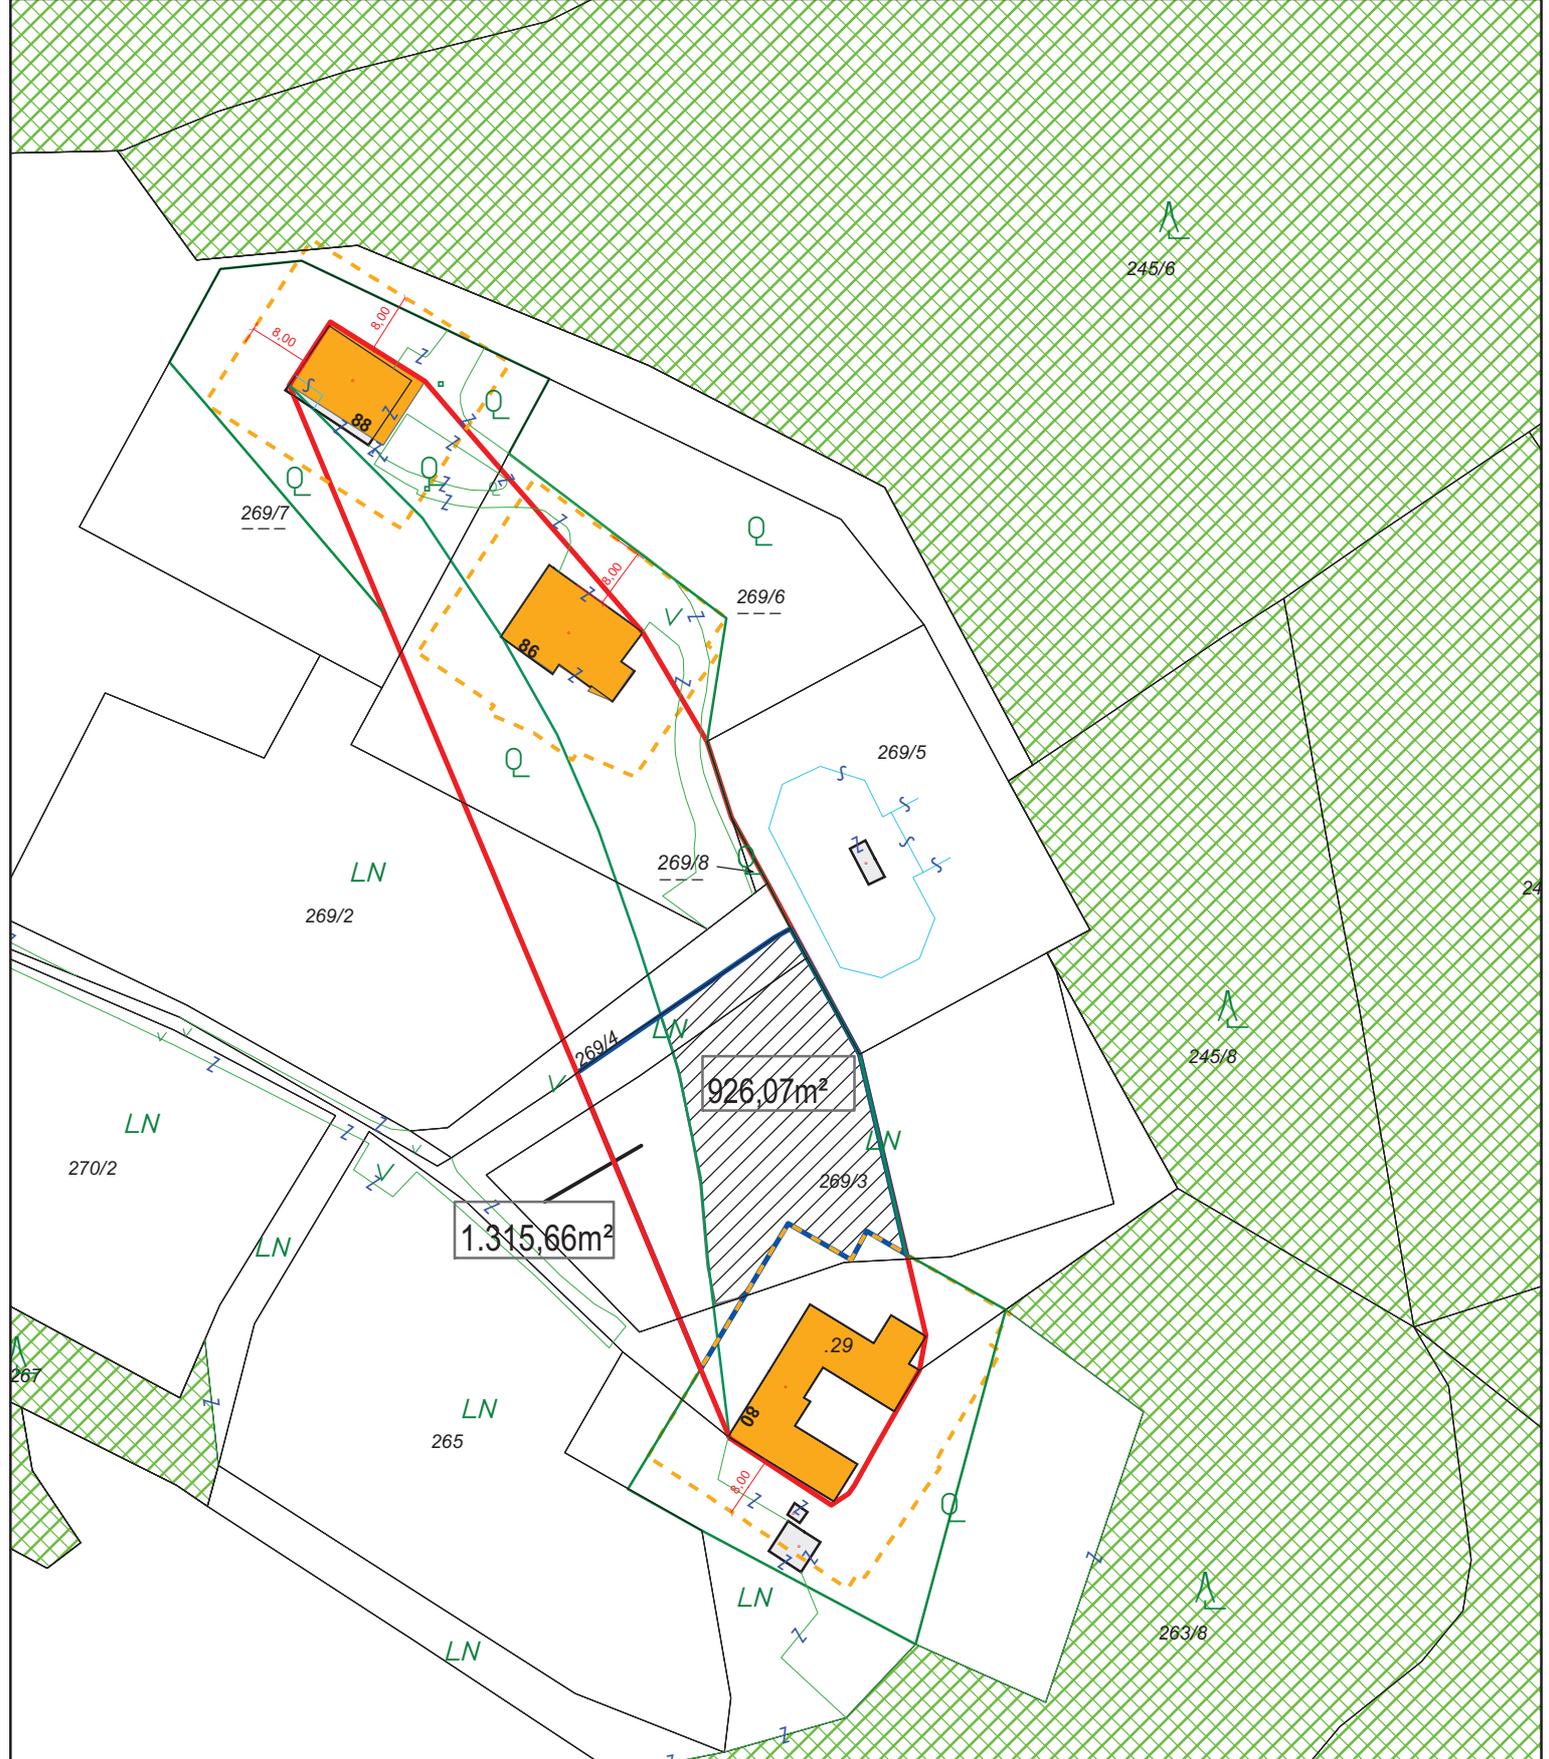

Bauplatz	926,07m ²
Restfläche	389,59m ²
unbebaute Lücke somit < 3000m ²	1.315,66m ²

BEBAUUNGSGRUNDLAGEN


STADT GRAZ
STADTPLANUNG

§ 10 Auffüllungsgebiete "Himmelreichweg"

DATUM: 10.05.2017
 Inhaltliche Bearbeitung: DI Doris ARCH
 Digitale Bearbeitung: Armin LANG

	Wohngebäude		Gebäudeabstände
	Nebengebäude		
	Lücke Auffüllungsgebiet		
	Bebaubarer Bereich		
	Umgebungsbereich Auffüllung		

Maßstab: 1:1 000

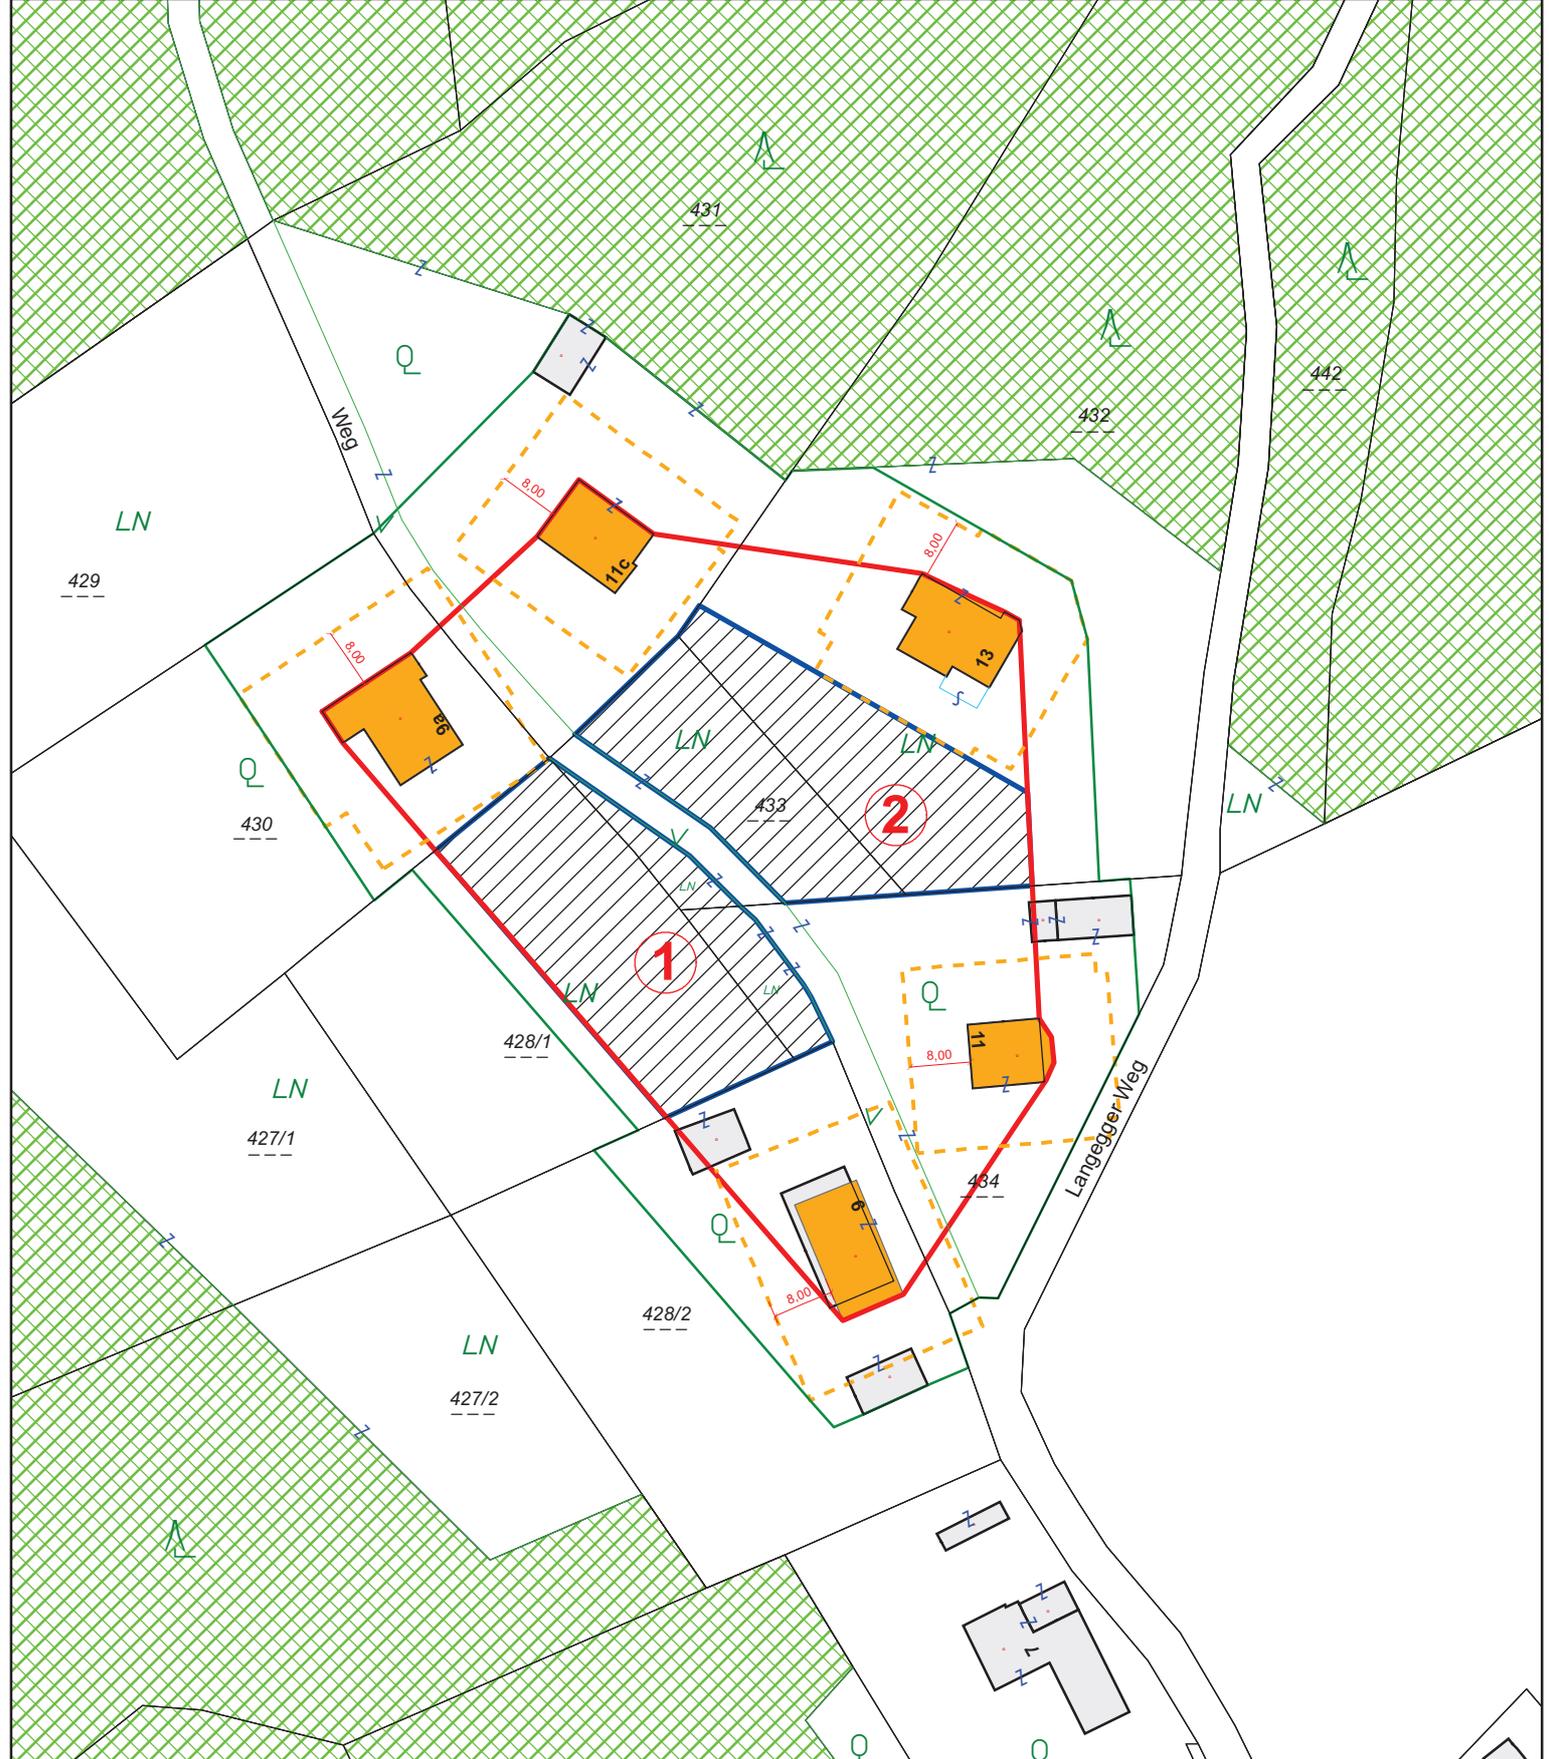

Bauplatz 1	1.190m ²
Bauplatz 2	1.296m ²
unbebaute Lücke somit < 3000m ²	2.486m ²

BEBAUUNGSRUNDLAGEN

§ 10 Auffüllungsgebiete "Langegger Weg"

DATUM: 10.05.2017

Inhaltliche Bearbeitung: DI Doris ARCH

Digitale Bearbeitung: Armin LANG

- Wohngebäude
- Nebengebäude
- Lücke Auffüllungsgebiet
- Bebaubarer Bereich
- Umgebungsbereich Auffüllung

- Gebäudeabstände

N

Maßstab: 1:1 000



IMPRESSUM

AMTSBLATT DER LANDESHAUPTSTADT GRAZ

Medieninhaber und Herausgeber: Magistrat Graz – Präsidualabteilung

DVR 0051853

Verantwortlich im Sinne des Mediengesetzes: Mag.^a Verena Ennemoser, Rathaus 2. Stock, Tür 217.

Redaktion: Wolfgang Polz, Rathaus, 3. Stock, Tür 310, Telefon 0316/872-2316,
E-Mail: wolfgang.polz@stadt.graz.at

Ausdrucke des Amtsblattes sind gegen Kostenersatz in der Präsidualkanzlei,
Rathaus, 2. Stock, Tür 224, Telefon 0316/872-2302, erhältlich.

Erscheint jeweils am zweiten Mittwoch nach den Gemeinderatssitzungen bzw. nach Bedarf.