

Bericht an den Gemeinderat

A 8/4 – 10249/2017

Riesstraße - Schweinbergstraße
Übernahme einer ca. 27 m² großen Teilfläche
des Gdst. Nr. 344/2, EZ 409, KG Ragnitz,
in das Öffentliche Gut der Stadt Graz

Bearbeiter: Mag. Gerald Mori
Ausschuss für Finanzen, Beteiligungen,
Immobilien sowie Wirtschaft und
Tourismus

BerichterstellerIn:

Grü Mag.^a MOHSENZADA

Graz, 06.06.2019

Über Antrag der A 10/1 - Straßenamt und A 14 – Stadtplanungsamt wurde mit EntschlieÙung vom 28.6.2017 durch Herrn Stadtrat Dr. Günter Riegler der Erwerb einer ca. 27 m² großen Tfl. Nr. 1 des Gdst. Nr. 344/2, EZ 409, KG Ragnitz für das Öffentliche Gut der Stadt Graz beschlossen.

Vom A 10/6 - Stadtvermessungsamt wurde ein Informationsplan GZ: 011089/2017 erstellt. Die Ausbauarbeiten wurden nunmehr vor Ort abgeschlossen.

Die vertragsgegenständliche Teilfläche ist im aktuellen Flächenwidmungsplan der Stadt Graz als Verkehrsfläche ausgewiesen.

Im Sinne des vorstehenden Motivenberichtes stellt der Ausschuss für Finanzen, Beteiligungen, Immobilien sowie Wirtschaft und Tourismus den

Antrag

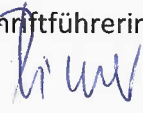

der Gemeinderat wolle gemäß § 45 Abs. 2 Ziffer 22 des Statutes der Landeshauptstadt Graz 1967, LGBl. Nr. 130/67 i.d.g.F. LGBl. Nr. 45/2016, beschließen:

Die Übernahme einer ca. 27 m² großen Tfl. Nr. des Gdst. Nr. 344/2, EZ 409, KG Ragnitz in das Öffentliche Gut der Stadt Graz, welche aufgrund der EntschlieÙung vom 28.6.2017 durch Herrn Stadtrat Dr. Günter Riegler erworben wurde, wird genehmigt.

Anlage:
Informationsplan

Der Bearbeiter: Mag. Gerald Mori (elektronisch unterschrieben)		Die Abteilungsvorständin: Katharina Peer (elektronisch unterschrieben)
Der Finanzdirektor: Mag. Dr. Karl Kamper (elektronisch unterschrieben)		Der Stadtsenatsreferent: Stadtrat Dr. Günter Riegler (elektronisch unterschrieben)

Vorberaten und einstimmig/~~mehrheitlich/~~ mit Stimmen
angenommen/~~abgelehnt/unterbrochen~~ in der Sitzung des Ausschusses für Finanzen,
Beteiligungen, Immobilien sowie Wirtschaft und Tourismus am 6.6.2019 ..


Die Schriftführerin: 	Der/die Vorsitzende: 
---	--

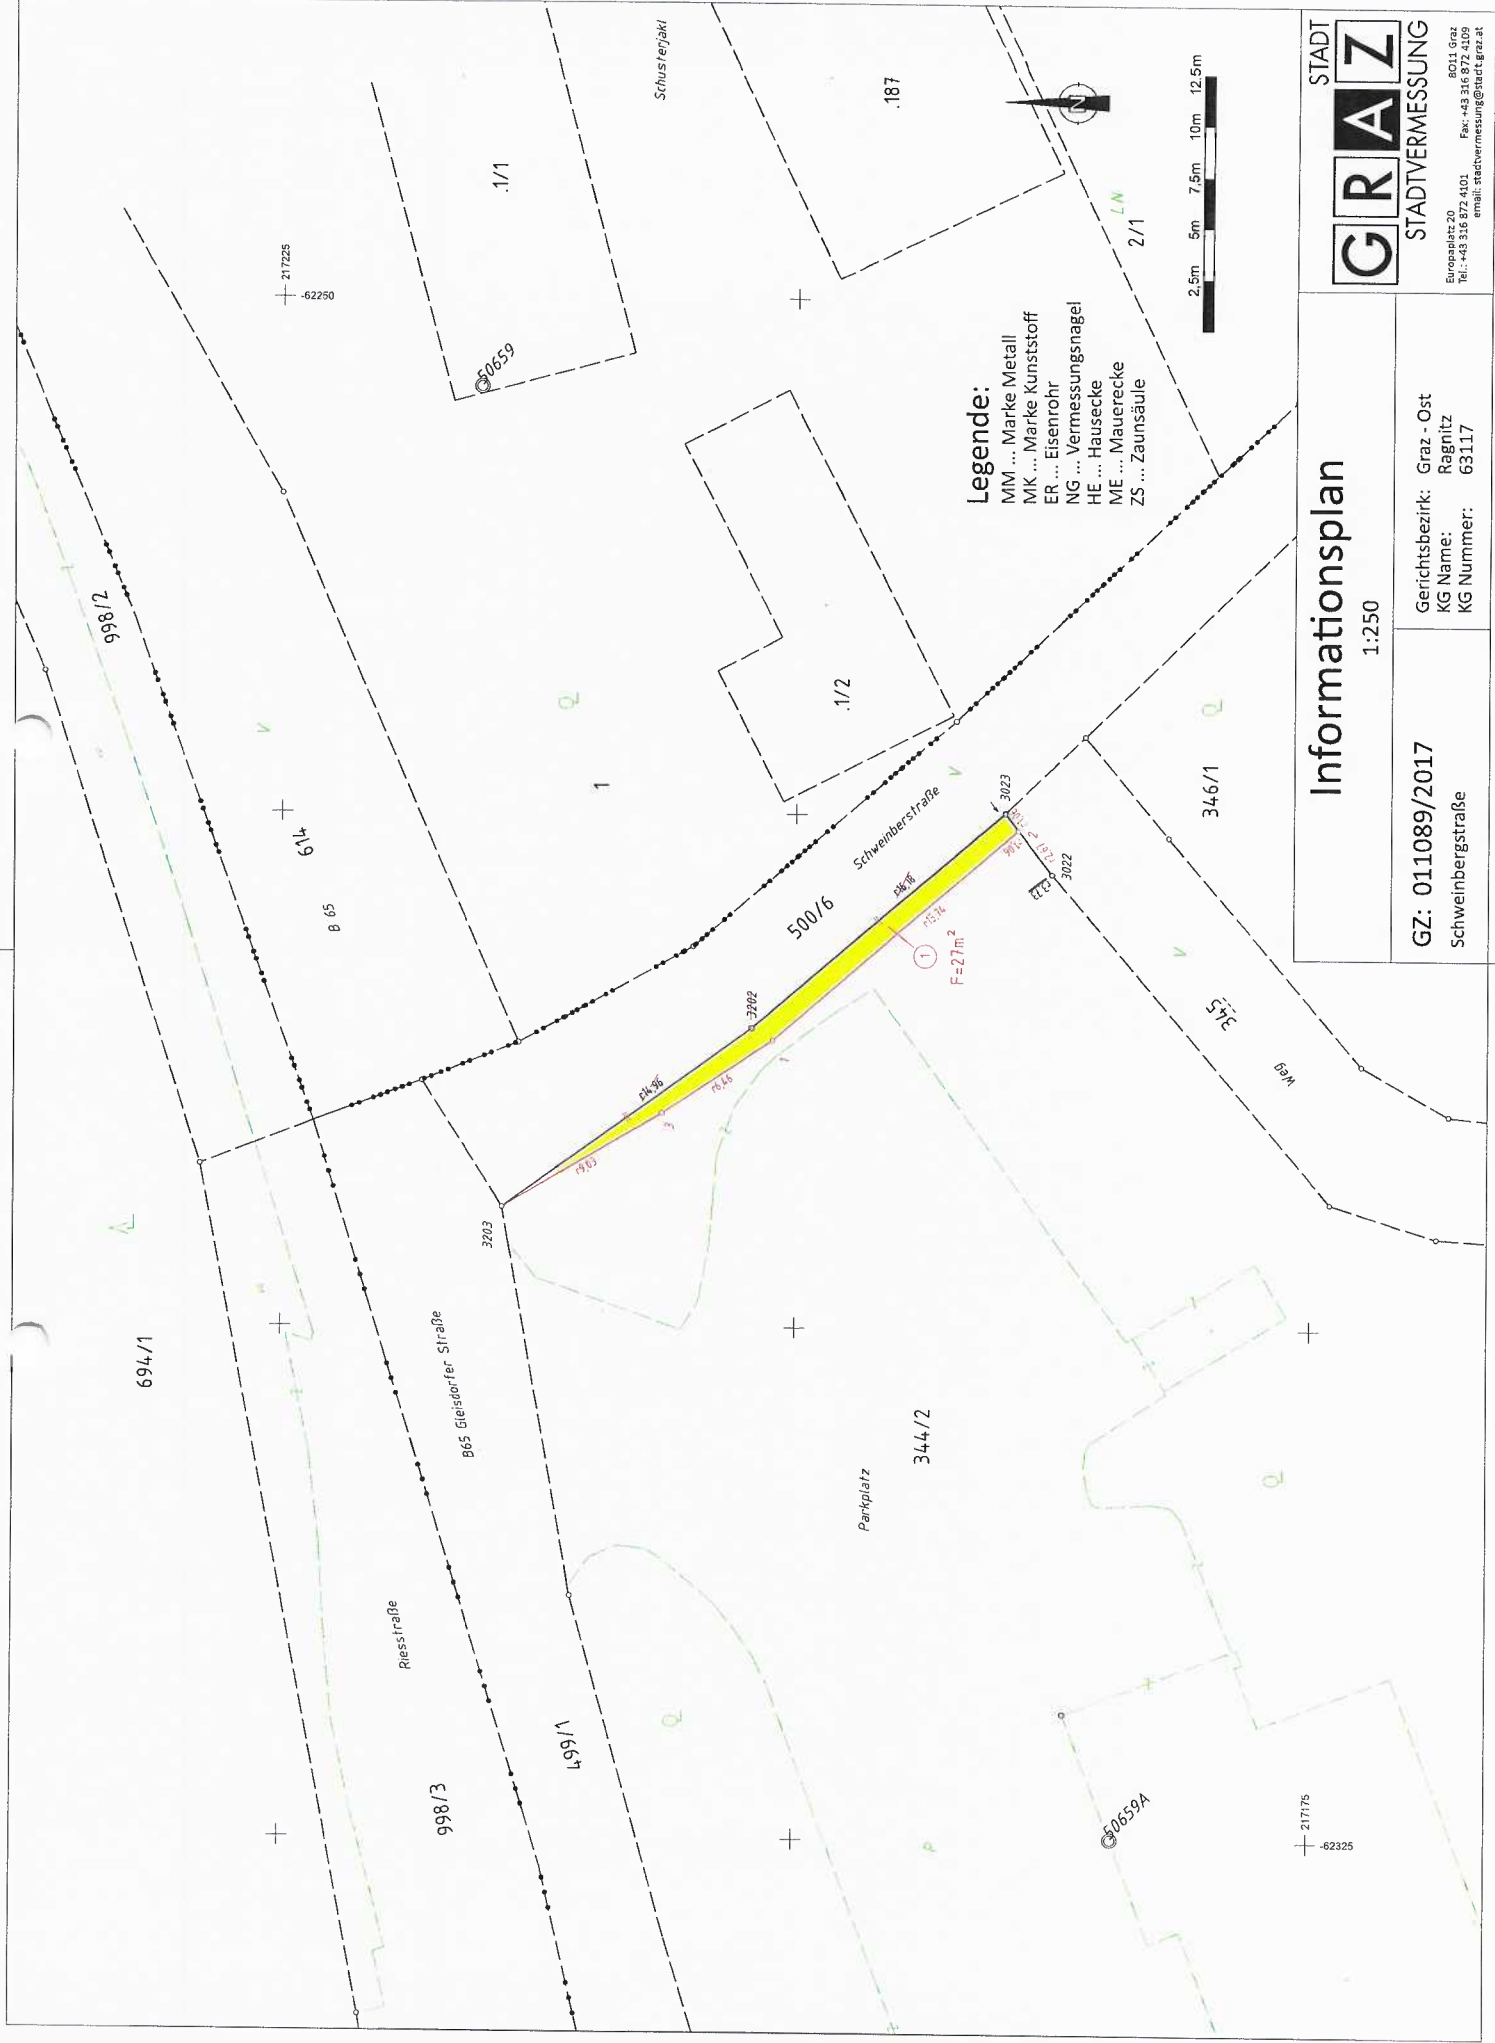
Der Antrag wurde in der heutigen öffentlichen nicht öffentlichen Gemeinderatssitzung

bei Anwesenheit von GemeinderätInnen

einstimmig mehrheitlich (mit Stimmen /..... Gegenstimmen) angenommen.

Beschlussdetails siehe Beiblatt

Graz, am 6.6.2019 .. Der/die Schriftführerin: 





- Legende:**
- MM ... Marke Metall
 - MK ... Marke Kunststoff
 - ER ... Eisenrohr
 - NG ... Vermessungsnagel
 - HE ... Hausecke
 - ME ... Mauerecke
 - ZS ... Zaunsäule


STADT **GRAZ**
 STADTVERMESSUNG
 Europaplatz 20 8011 Graz
 Tel.: +43 316 872 4101 Fax: +43 316 872 4309
 email: stadtvermessung@stg.graz.at

Informationsplan	
1:250	
GZ: 011089/2017	Gerichtsbezirk: Graz - Ost
Schweinbergstraße	KG Name: Ragnitz
	KG Nummer: 63117

	Signiert von	Mori Gerald
	Zertifikat	CN=Mori Gerald,O=Magistrat Graz, L=Graz,ST=Styria,C=AT,
	Datum/Zeit	2019-05-20T12:01:02+02:00
	Hinweis	Dieses Dokument wurde digital signiert und kann unter: https://sign.app.graz.at/signature-verification verifiziert werden.

	Signiert von	Peer Katharina
	Zertifikat	CN=Peer Katharina,O=Magistrat Graz, L=Graz,ST=Styria,C=AT,
	Datum/Zeit	2019-05-20T13:33:06+02:00
	Hinweis	Dieses Dokument wurde digital signiert und kann unter: https://sign.app.graz.at/signature-verification verifiziert werden.

	Signiert von	Kamper Karl
	Zertifikat	CN=Kamper Karl,O=Magistrat Graz, L=Graz,ST=Styria,C=AT,
	Datum/Zeit	2019-05-21T14:34:11+02:00
	Hinweis	Dieses Dokument wurde digital signiert und kann unter: https://sign.app.graz.at/signature-verification verifiziert werden.

	Signiert von	Riegler Günter
	Zertifikat	CN=Riegler Günter,O=Magistrat Graz, L=Graz,ST=Styria,C=AT,
	Datum/Zeit	2019-05-22T13:43:06+02:00
	Hinweis	Dieses Dokument wurde digital signiert und kann unter: https://sign.app.graz.at/signature-verification verifiziert werden.