



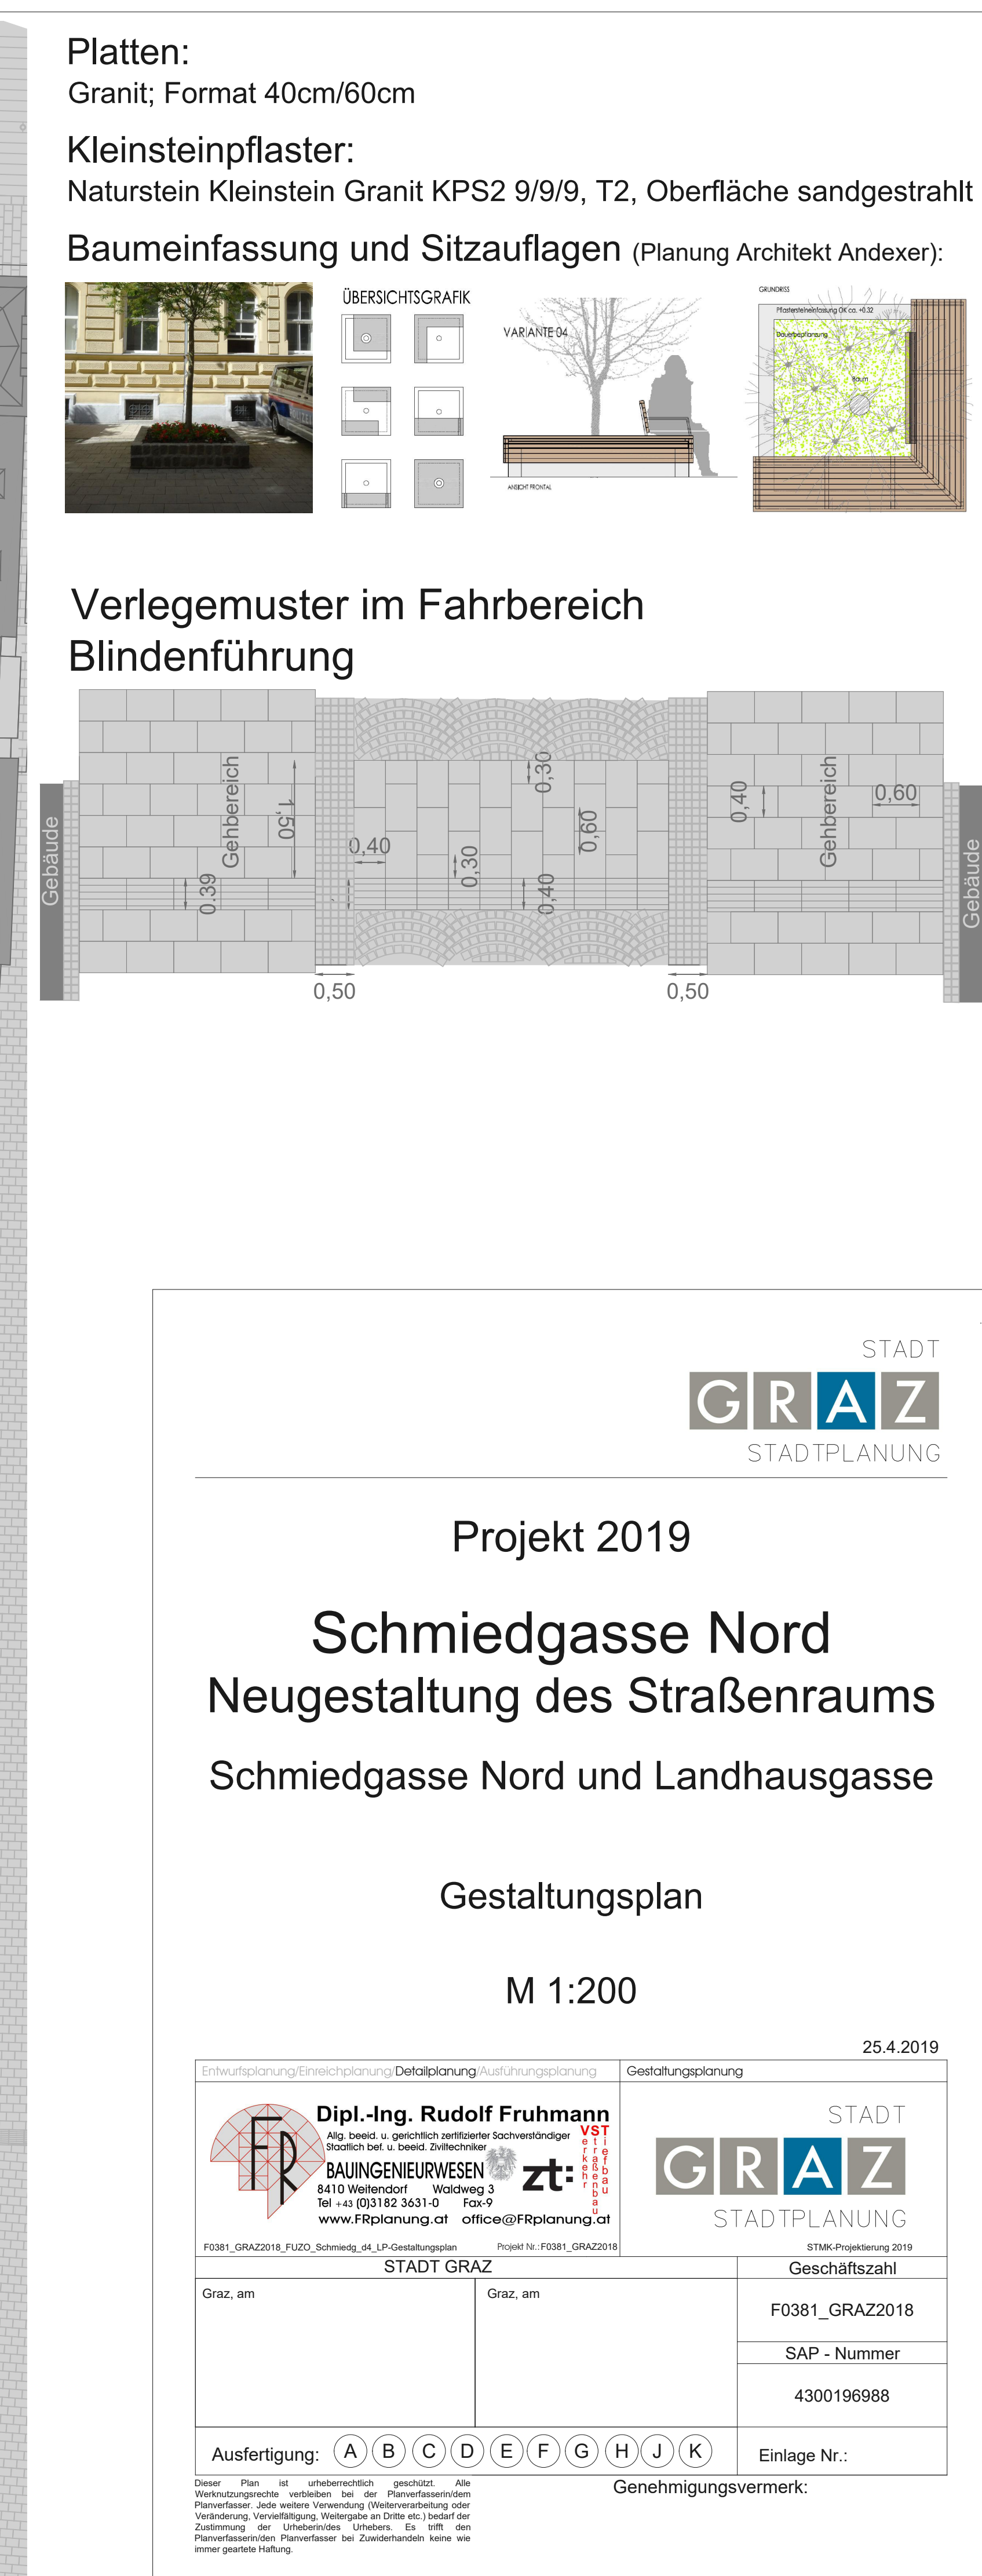


Kleinsteinpflaster:
Naturstein Kleinstein Granit KPS2 9/9/9, T2, Oberfläche sandgestrahlt

Baumeinfassung und Sitzauflagen (Planung Architekt Andexer):

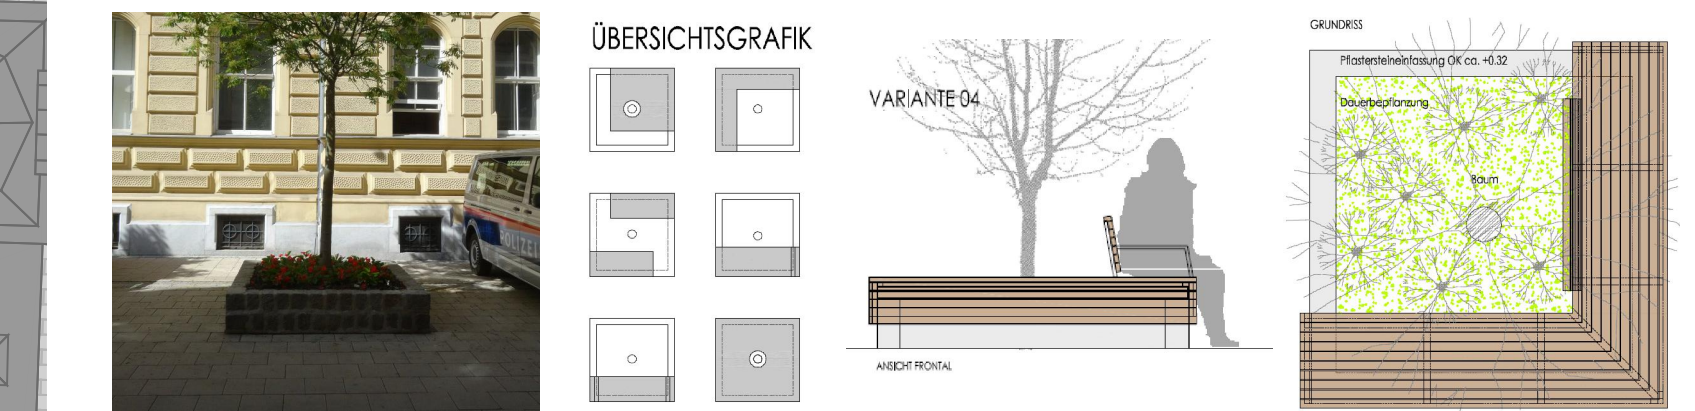

Verlegemuster im Fahrbereich Blindenführung

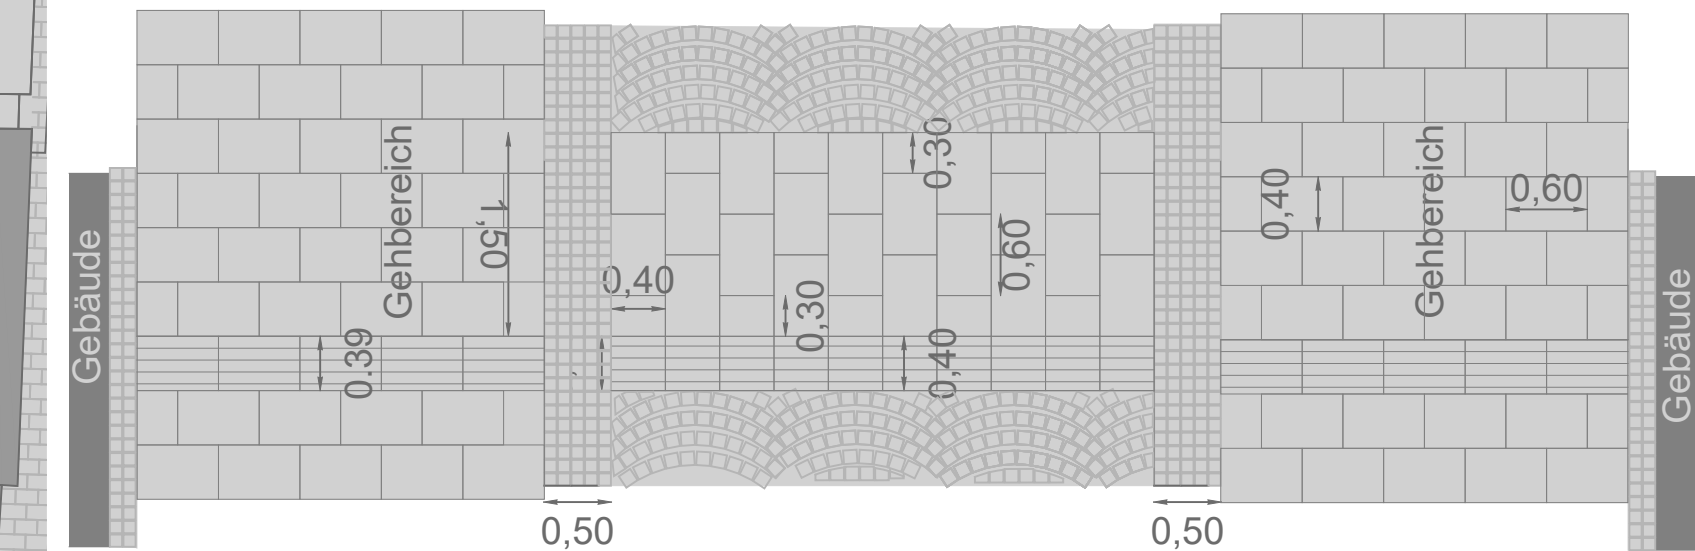

Projekt 2019

Schmiedgasse Nord
Neugestaltung des Straßenraums
Schmiedgasse Nord und Landhausgasse

Gestaltungsplan

M 1:200

25.4.2019

[illegible]