


Grüne Meile - Begegnungszone Zinzendorfsgasse

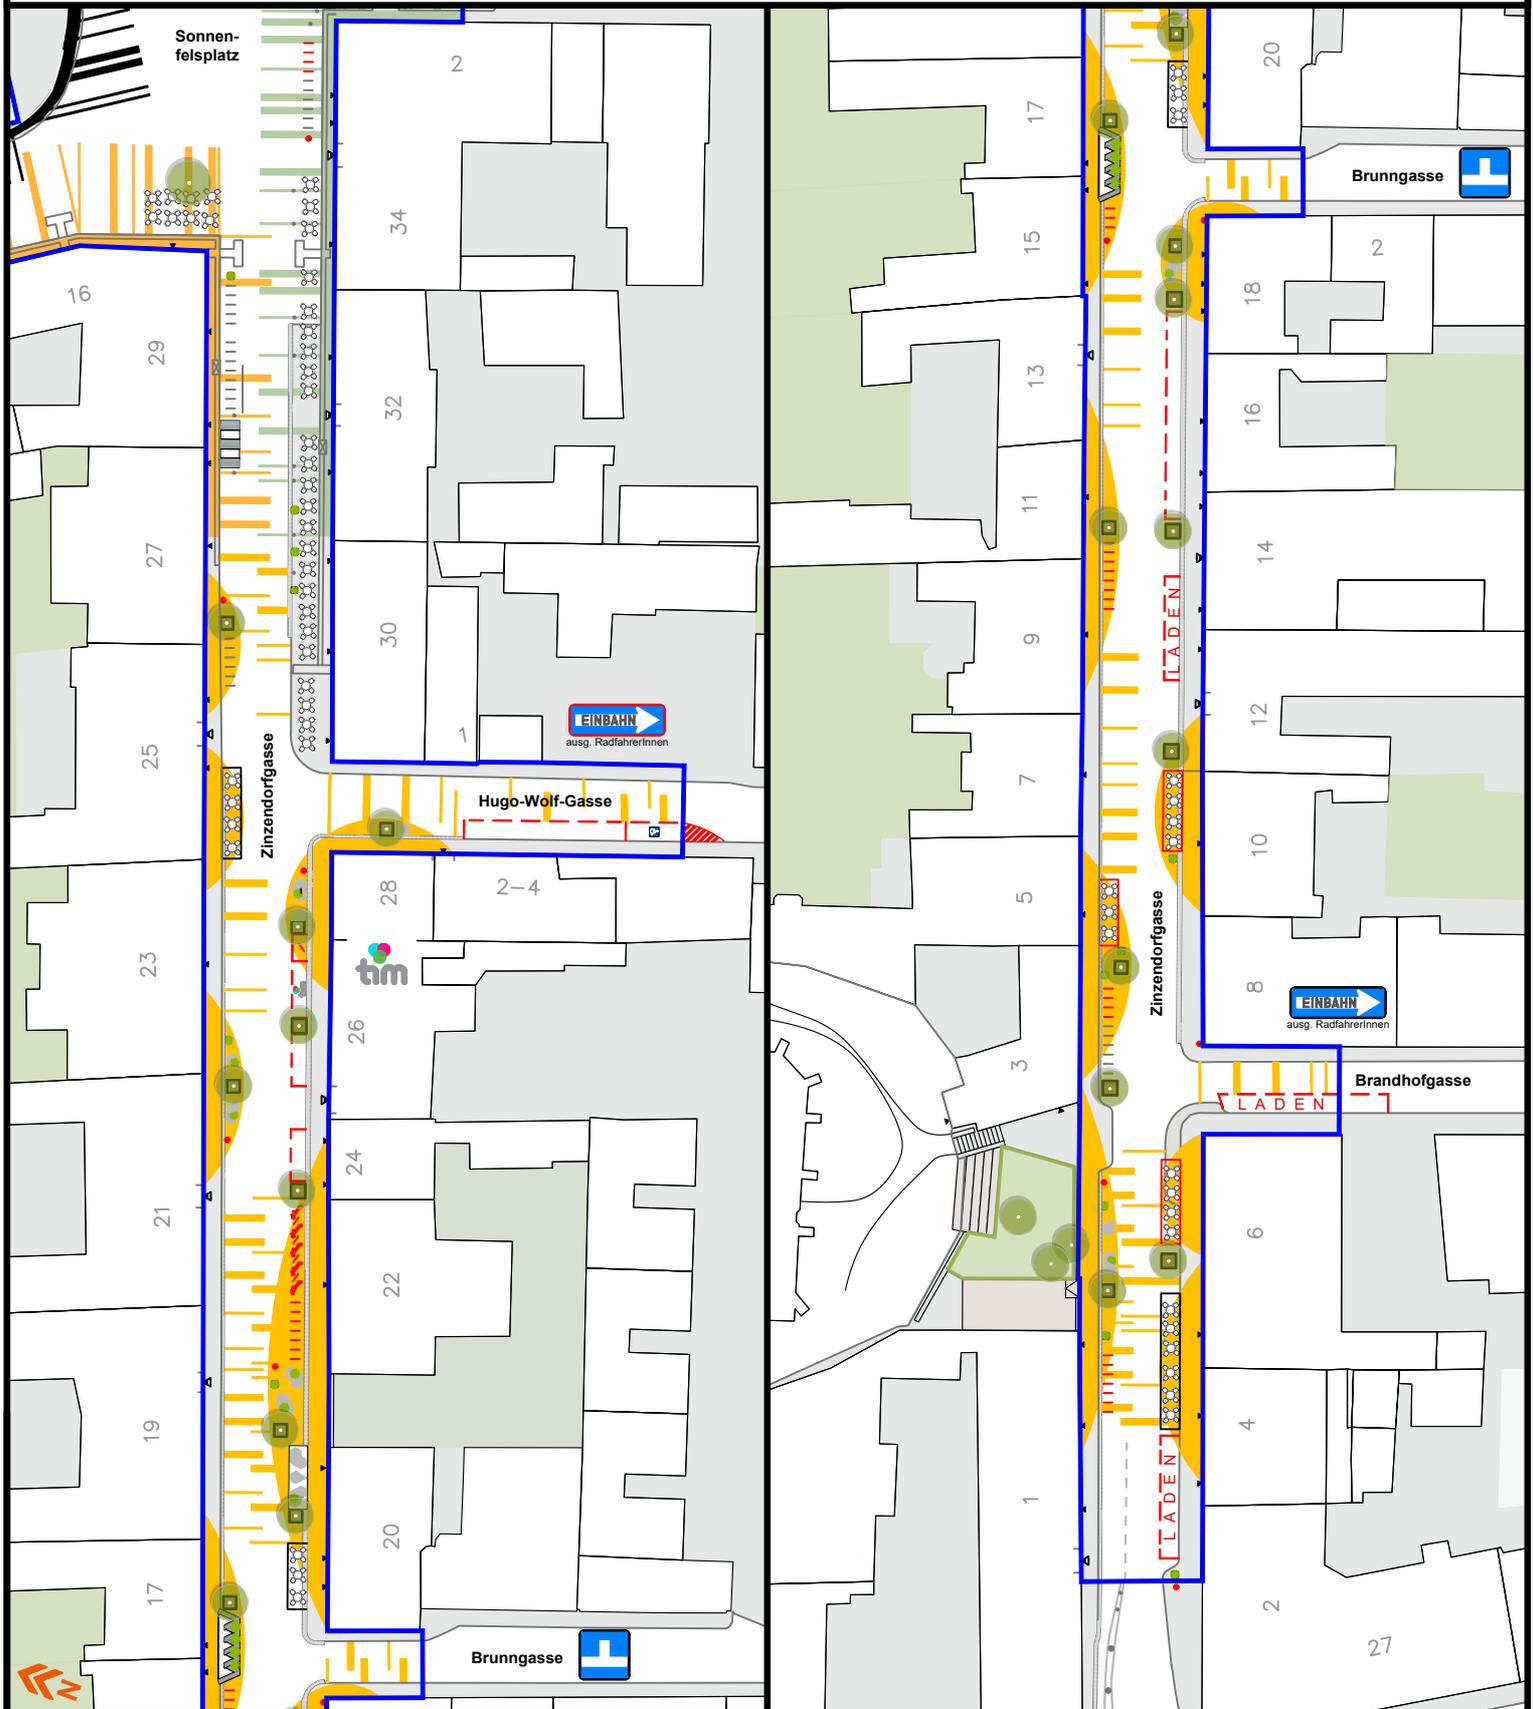

LEGENDE

- | | |
|-------------------------------|--------------------|
| Gebäude | Sackgasse |
| Bestand | Einbahn |
| Begegnungszone | Einfahrt verboten |
| Neuplanung | Gastgarten |
| Laden / Halten / Parken | Bäume und Pflanzen |
| Begegnungslinsen (Markierung) | Sitzmöbel |
| Radbügel (tlw. Lastenrad) | Pflanztrug |
| Mülleimer | |
| tim Carsharing-Standort | |

AUFTRAGGEBER

GRAZ

PLANVERFASSER

verkehrplus
SO BEWEGT MOBILITÄT