HOLDING GRAZ LINIEN

Ausführungsplan

Gleissanierung
Seniorenzentrum

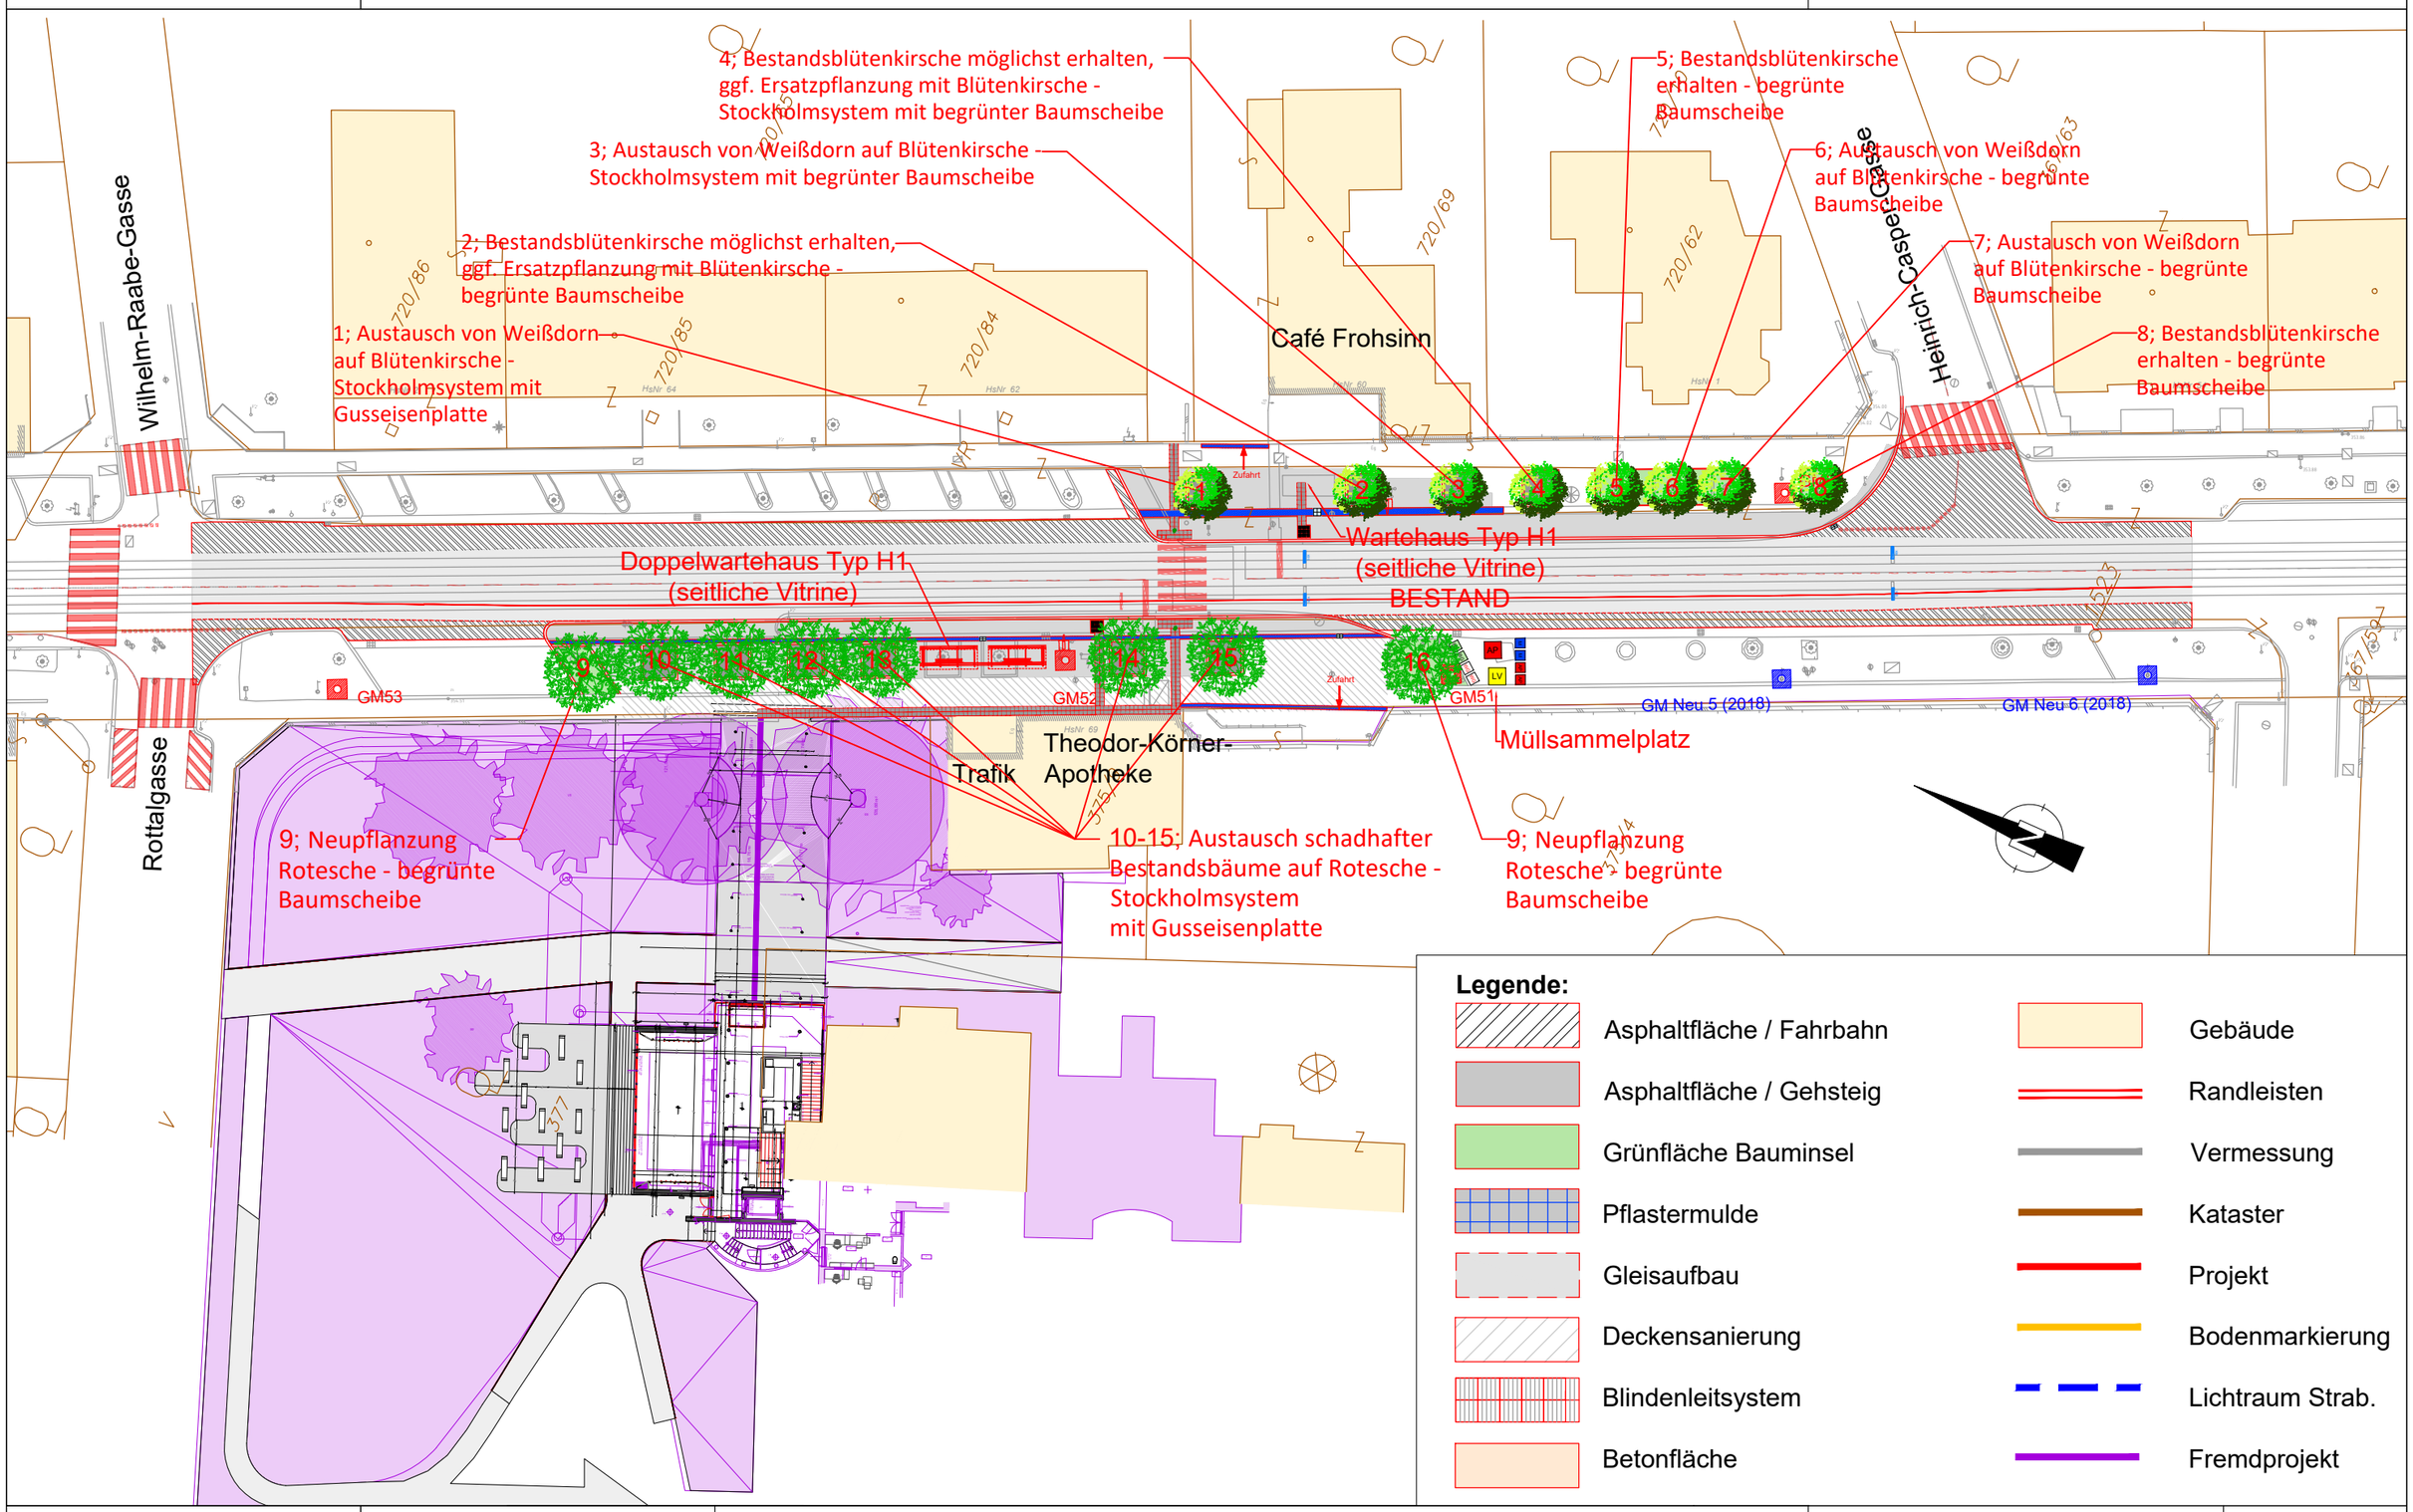

BHM INGENIEURE
BHM INGENIEURE - ENGINEERING & CONSULTING GMBH
Bahnhofgürtel 59, A - 8020 Graz, Austria, Telefon +43 / 316/840303
Fax +43 / 316 / 840303 / 20, office.graz@bhm-ing.com, http://www.bhm-ing.com

Plannummer:
321035-02-501

Lageplan
Abschnitt Theodor Körner Straße

Übersichtslageplan

29.06.2022

1:500