




Schemaschnitt Längs NS 01-01' 1:250
(Überhöhung 1.2)

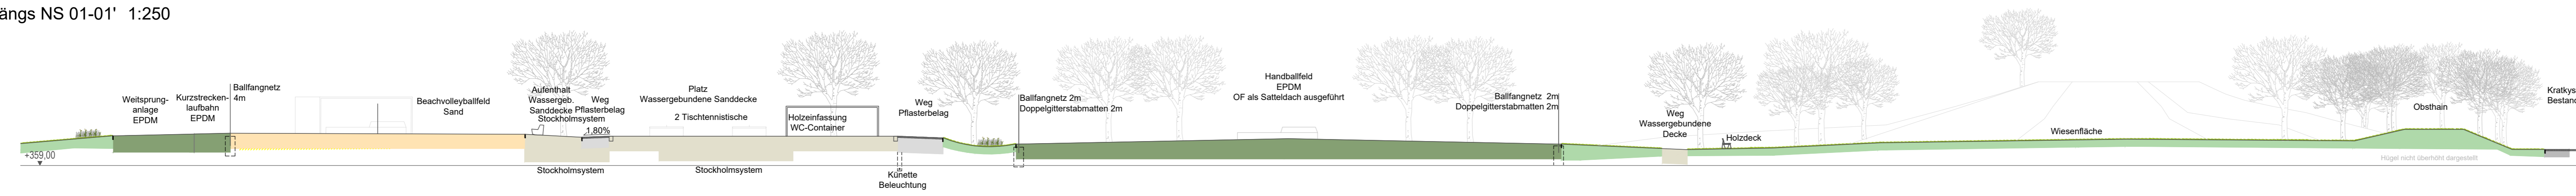


Schemaschnitt Längs NS 02-02' 1:250
(Überhöhung 1.2)

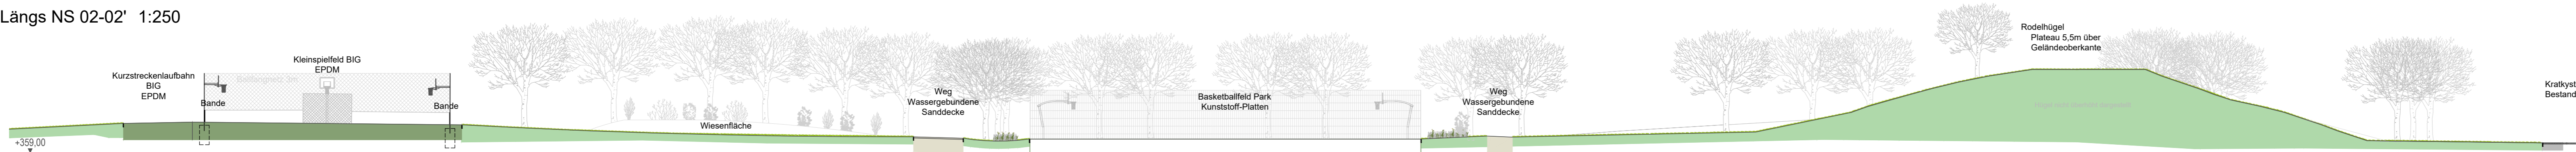


Schemaschnitt Quer WO 01-01' 1:250
(Überhöhung 1.2)

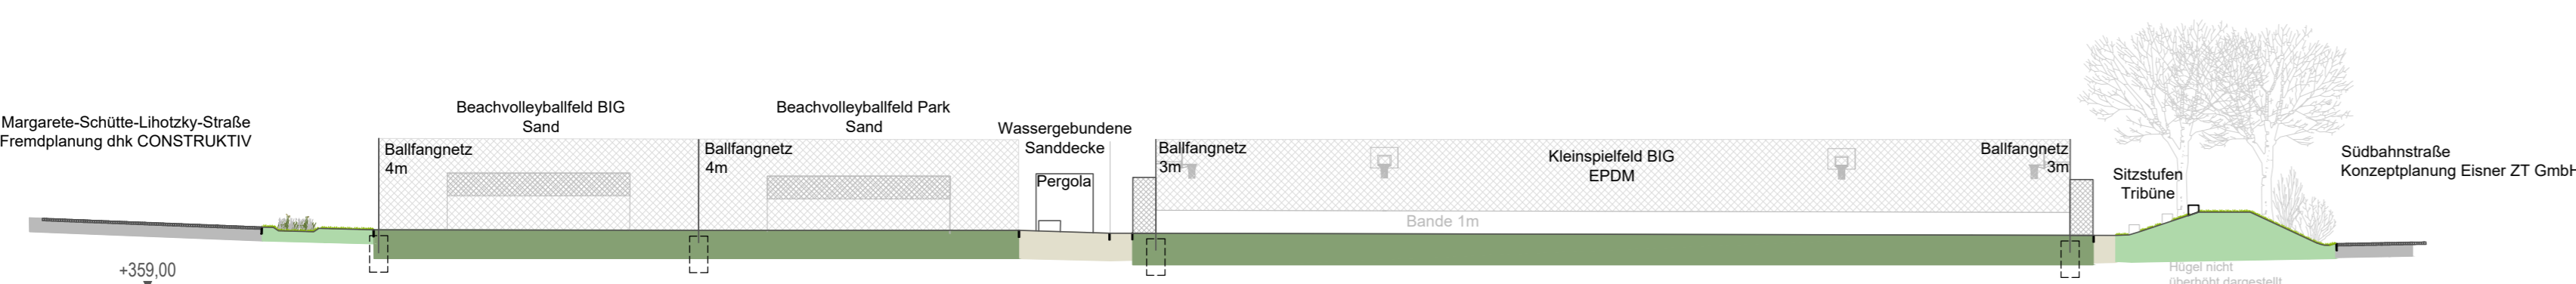

Schemaschnitt Quer WO 02-02' 1:250
(Überhöhung 1.2)

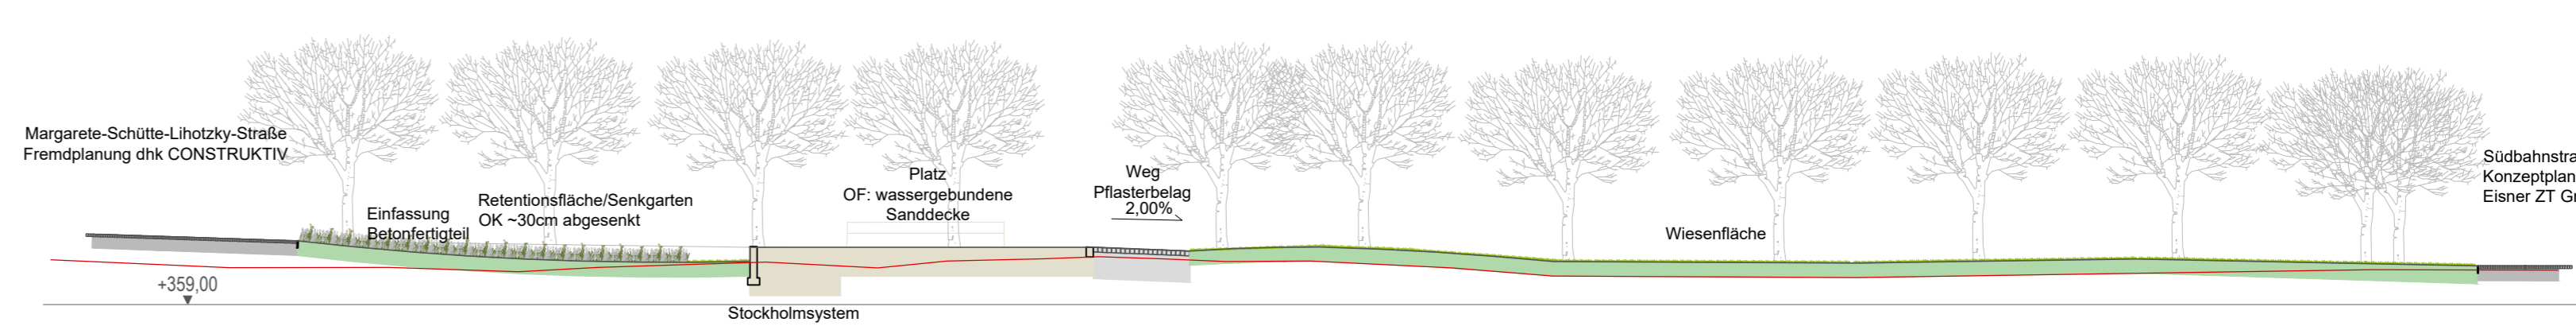

Schemaschnitt Quer WO 03-03' 1:250
(Überhöhung 1.2)

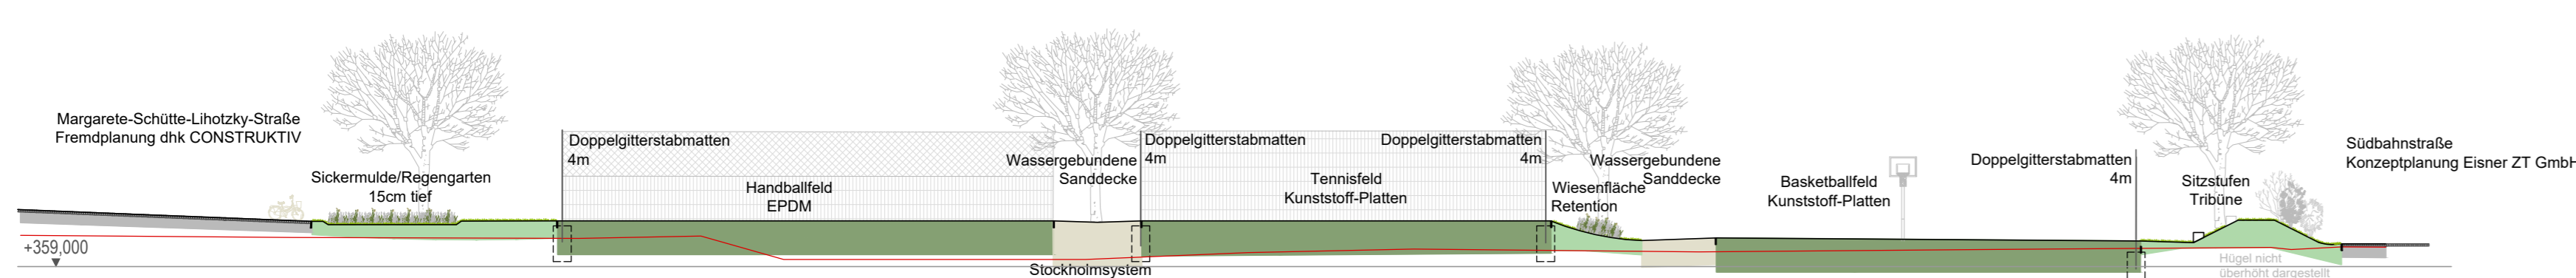

Schemaschnitt Quer WO 04-04' 1:250
(Überhöhung 1.2)

