

12.10 BEBAUUNGSPLAN "KAANGRÜNDE"

GZ: A14 - K - 702/2000-12


Abgrenzung des Gültigkeitsbereiches	
INHALT DES 2.0 FLÄCHENWIDMUNGSPLANES 1992 DER LHST GRAZ (WR)	
0.1-0.4	Mindest- und Höchstwert der Bebauungsdichte
Grenze zwischen unterschiedlichen Baulandkategorien	

INHALT DES 3.0 FLÄCHENWIDMUNGSPLANES (GR-Beschluss v.04.07.2002) (WR)	
0.2-0.3	Mindest- und Höchstwert der Bebauungsdichte

INHALT DES BEBAUUNGSPLANES GEM. STMK. ROG 74 §28	
Baugrenzlinie	Bebauung
Waldgrenze	Verkehrsfächen
(G) Gemeindestraße	Freiflächen
(P) Privatweg	
Straßenfluchtlinien	
Baumpflanzungen(ungefähre Standorte)	

DARSTELLUNG DES BESTANDES	
14	Gebäudegrundriß mit Hausnummer gemäß Katasterplan
	Baumbestand (gem. Luftbild)

STÄDTEBAULICHE KENNGRÖSSEN	
Fläche des Planungsgebietes ca.32866 M2	

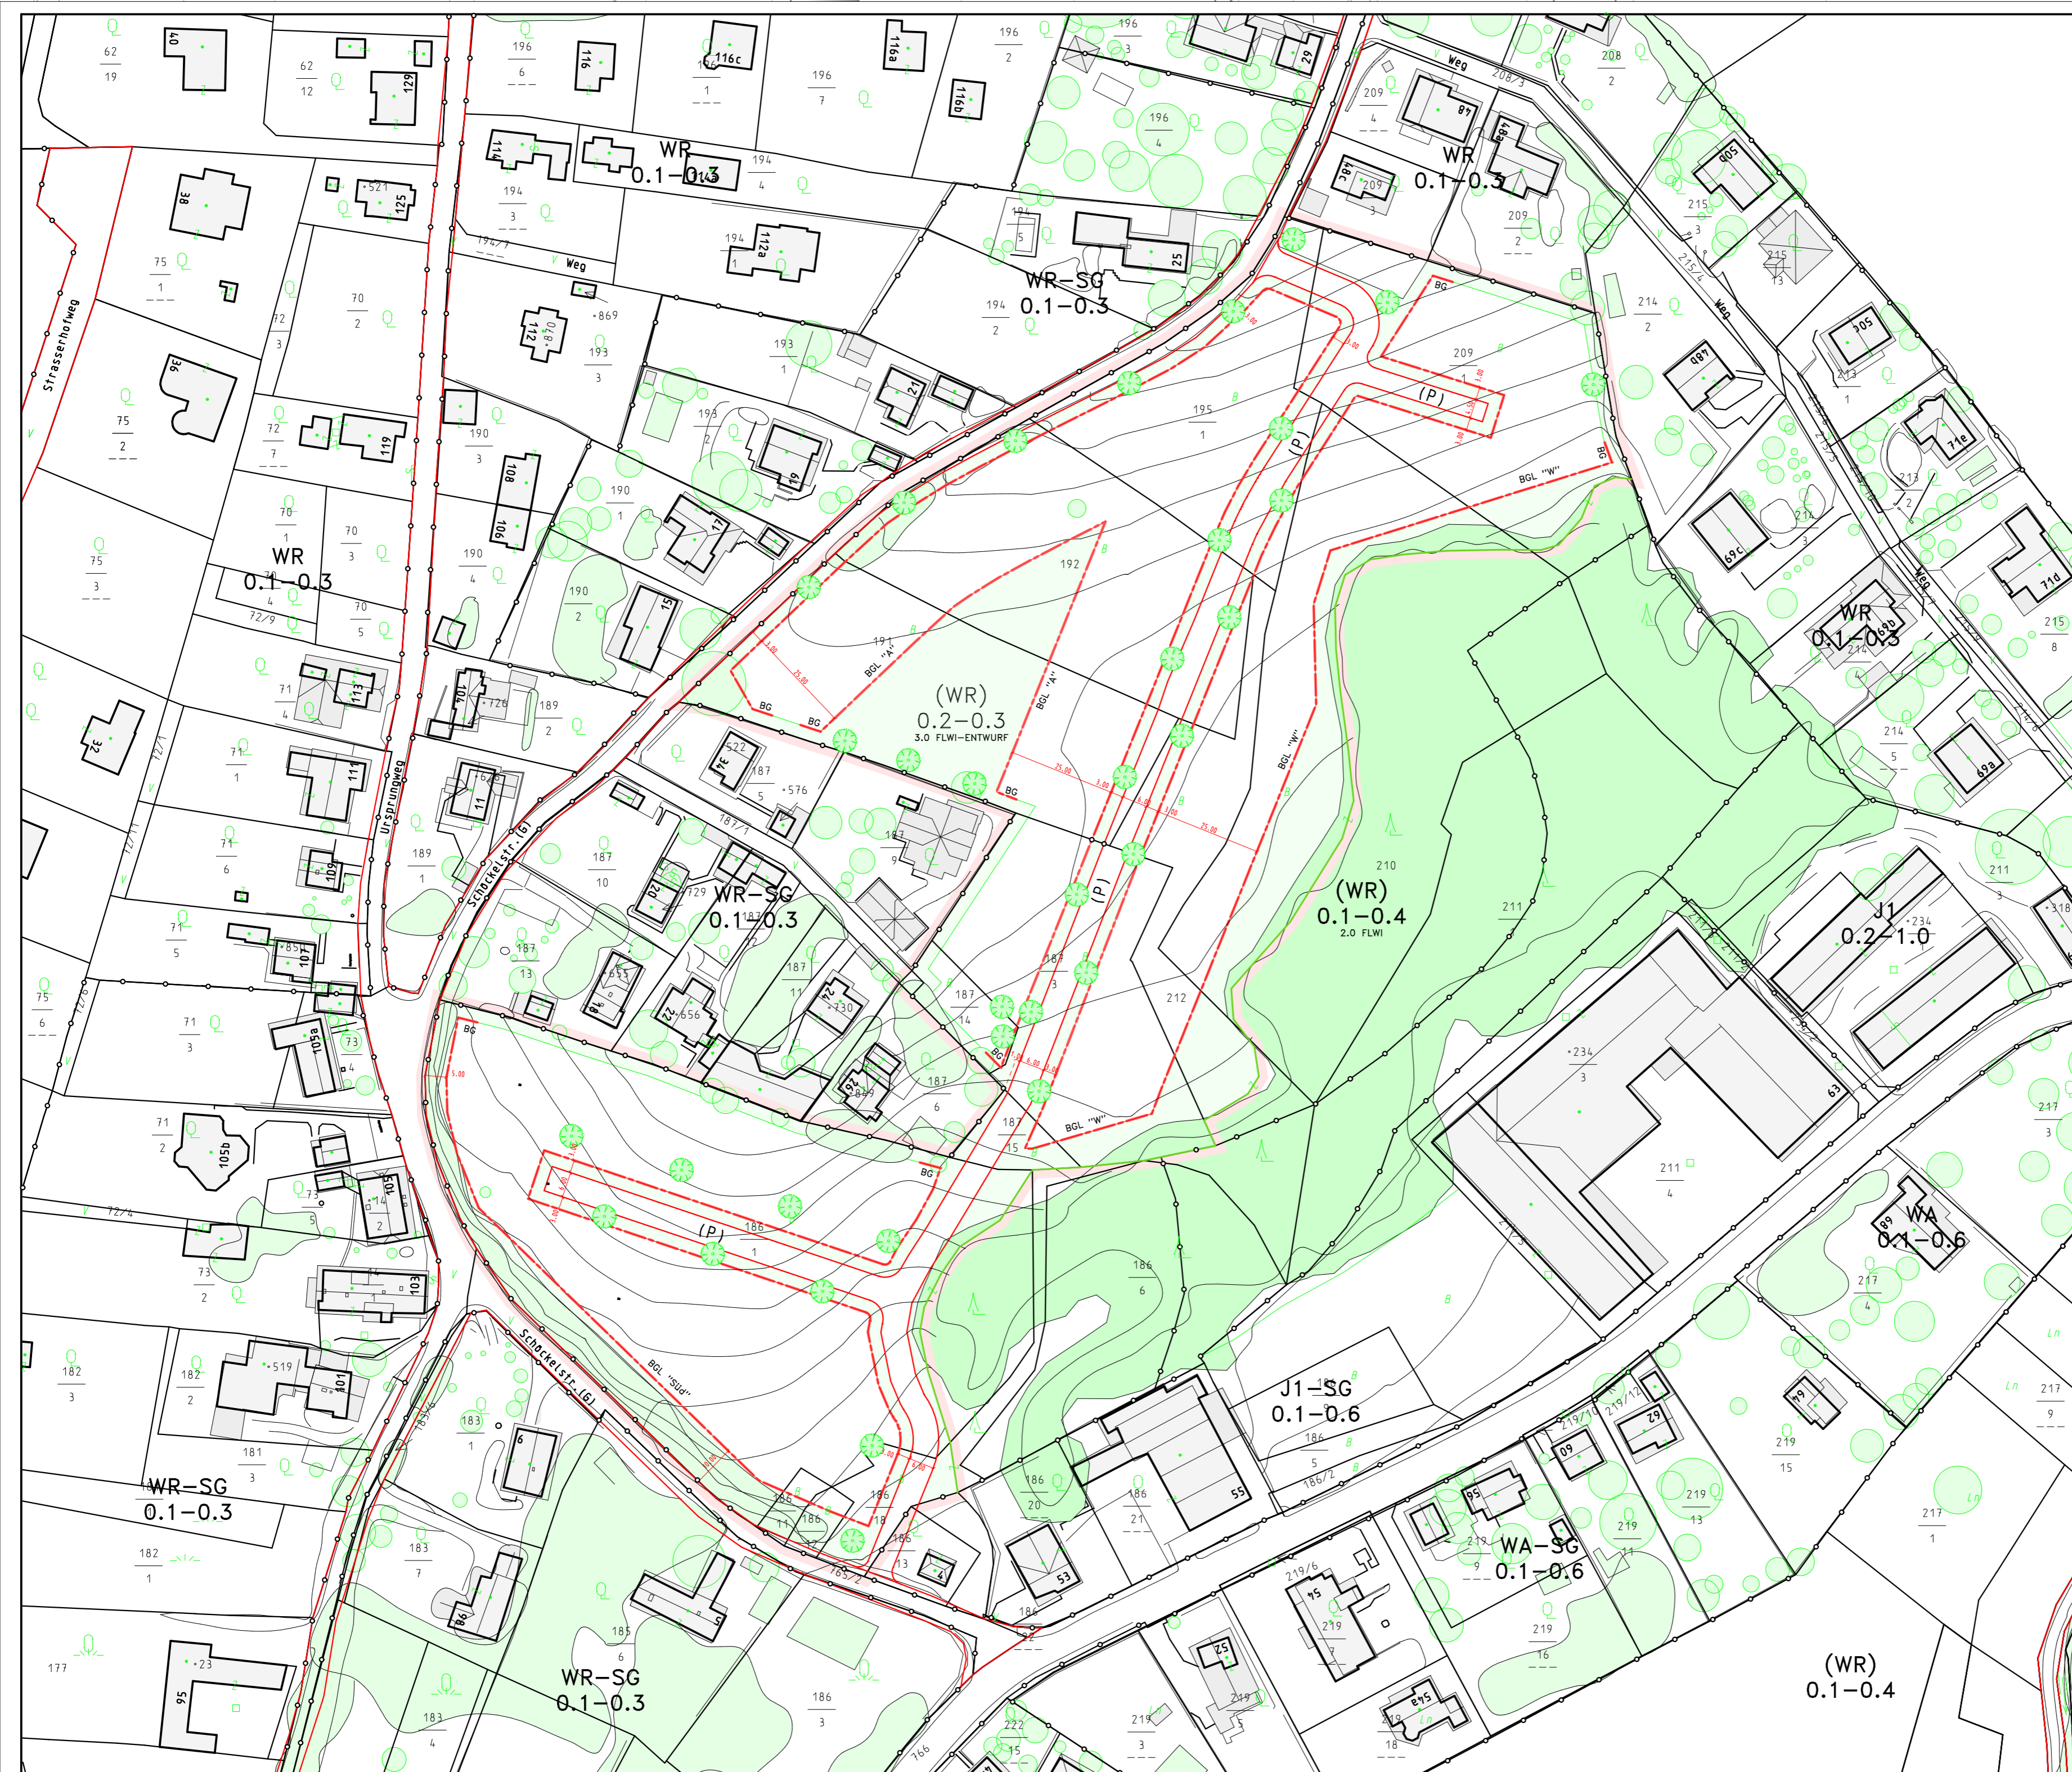

MASSTAB: 1:1000	NORD W S
-----------------	---------------

BEBAUUNGSPLAN 12.10 "KAANGRÜNDE"	
Mai 2002/September 2002	FÜR DEN GEMEINDERAT:
BEARB.: DI. SUZANNE ARTES	
DIGITALE BEARB.: ALEXANDER REISENHOFER	DI. HEINZ ROSMANN
AUFLAGE DES ENTWURFS VOM 05.07.2002 BIS 30.08.2002 BESCHLUSS DES GEMEINDERATES VOM: 03.10.2002 RECHTSWIRKSAM AB: 18.10.2002	
PLANVORLAGE: KATASTERDATEN und LUFTBILDAUSWERTUNG VOM STADTVERMESSUNGSAMT	