




Plannummer: JHG-AS-1000SP-02-0001-F00

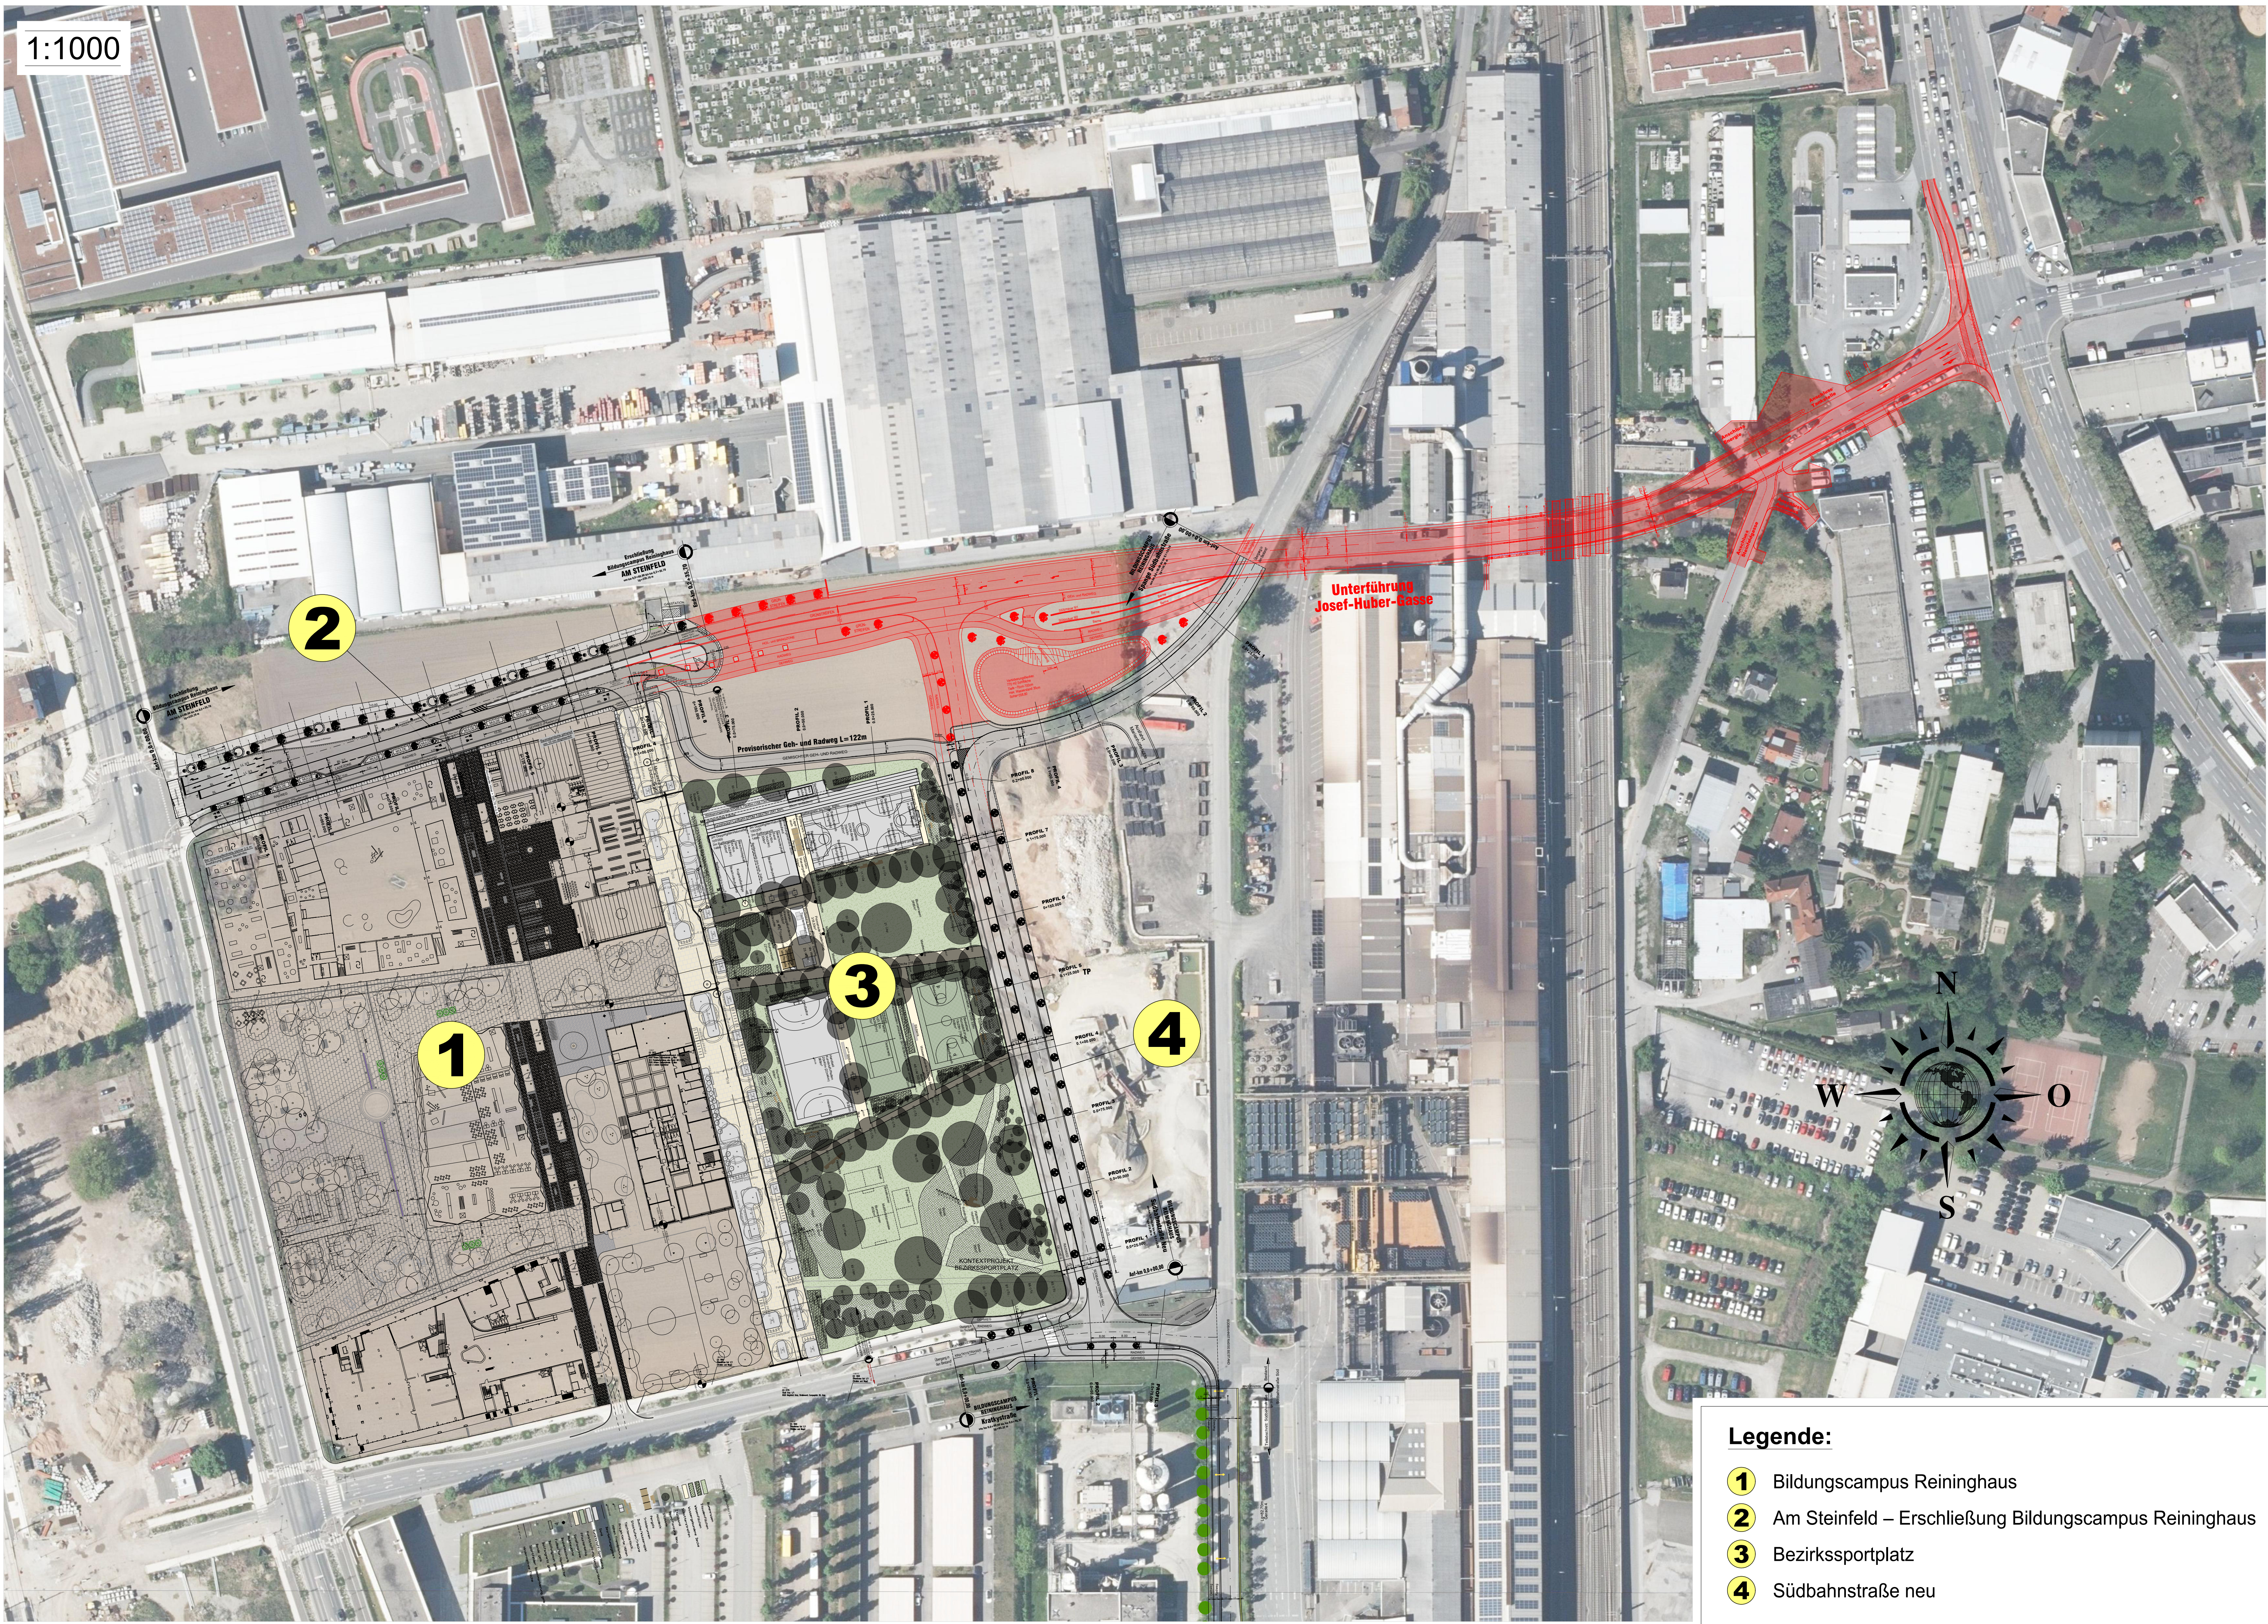

UNTERFÜHRUNG JOSEF-HUBER-GASSE

Ausschreibungsprojekt 2024

Straßenbau

04			
03			
02			
01			
00			

Rev.	Von	Datum	Name	Beschreibung der Änderung
04				
03				
02				
01				
00				

Projektleitung	Planung	DATUM	NAME
		ERSTELLT	20.08.2024
		GEPRÜFT	20.08.2024
		FREIGEGEREN	20.08.2024
		PLANGRÖSSE	0,32

Planinhalt		MASSSTAB
Übersichtslageplan Josef-Huber-Gasse		1:1000
Planung:	Prüfer:	
Fachplaner:	Für die Stadt Graz:	

- Legende:**
- 1 Bildungscampus Reininghaus
 - 2 Am Steinfeld – Erschließung Bildungscampus Reininghaus
 - 3 Bezirkssportplatz
 - 4 Südbahnstraße neu